


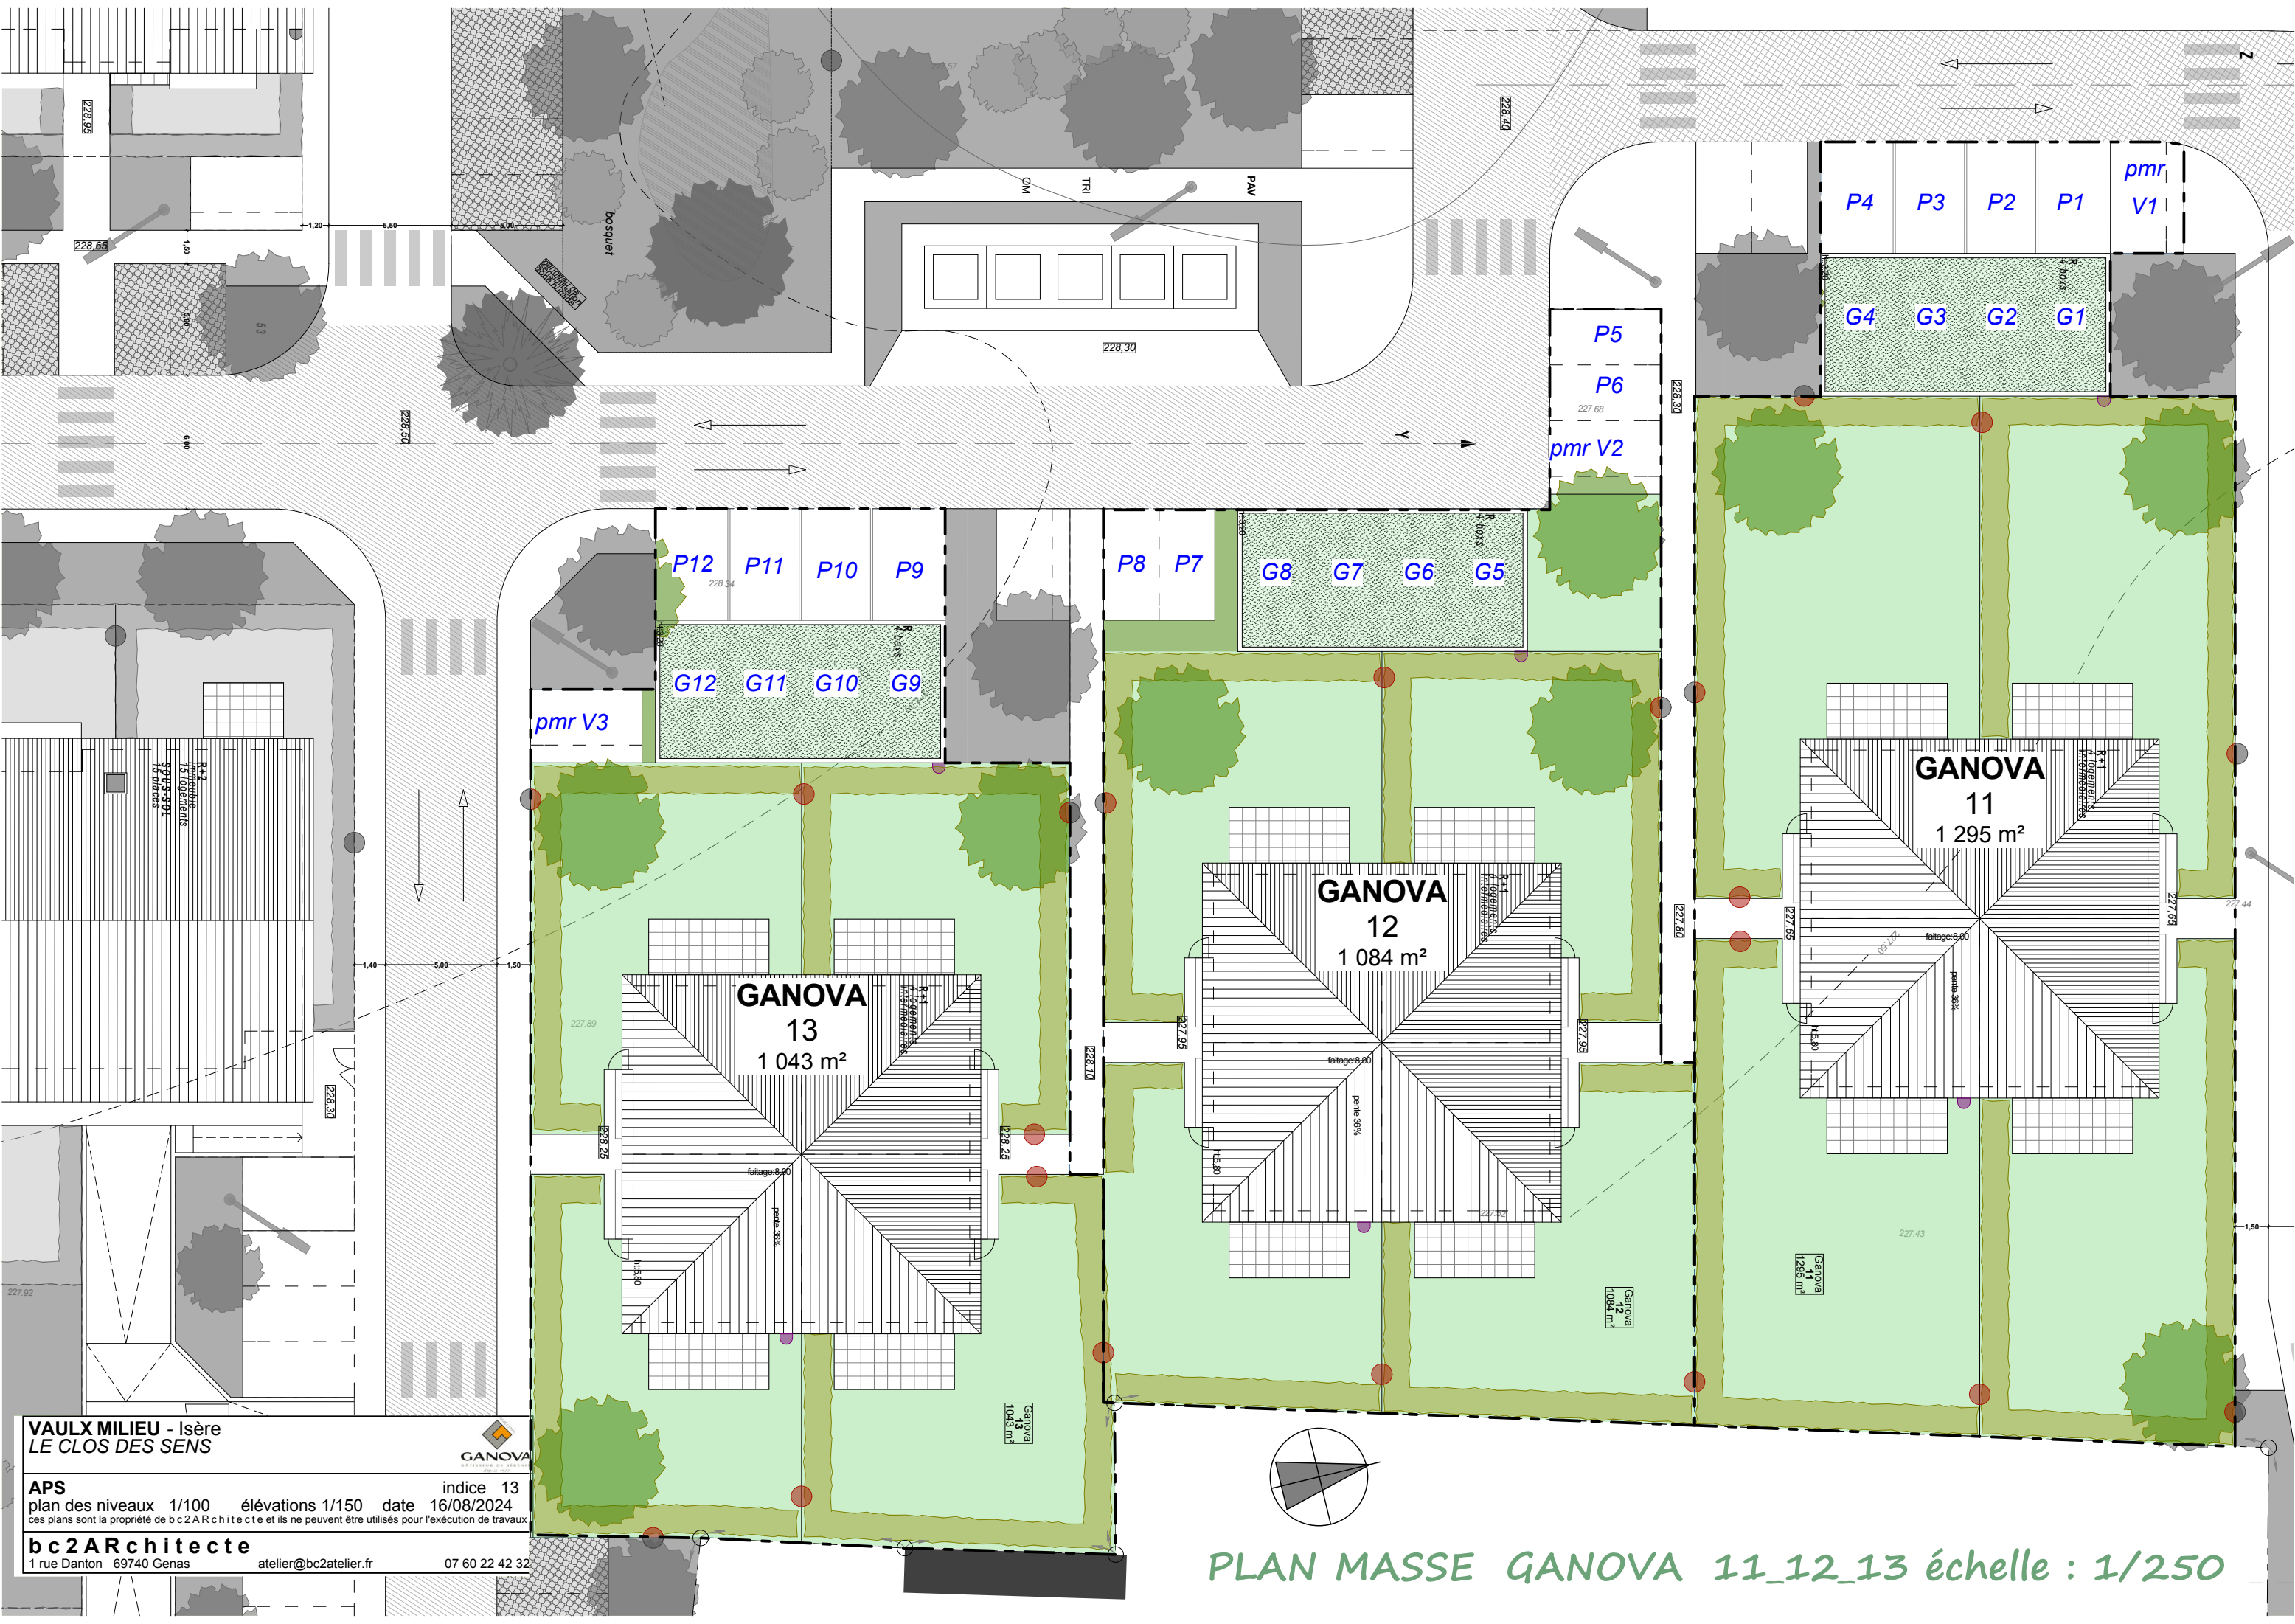

VAULX MILIEU - Isère

LE CLOS DES SENS

APS

plan des niveaux 1/100 élévations 1/150 date 16/08/2024

ces plans sont la propriété de bc2ARchitecte et ils ne peuvent être utilisés pour l'exécution de travaux

bc2ARchitecte

1 rue Danton 69740 Genas atelier@bc2atelier.fr 07 60 22 42 32

GANOVA

PROJET DE REHABILITATION

indice 13

16/08/2024

PLAN MASSE GANOVA 11_12_13 échelle : 1/250