

Cime de Vaulx - VAULX-MILIEU - ISERE



21/10/2024 ind F

Le Clos  
des sens  
VAULX-MILIEU


lot 11\_4

duplex T4

|                     |       |
|---------------------|-------|
| rez-de-chaussée     |       |
| salle d'eau / wc    | 4,19  |
| rangement           | 1,29  |
| séjour / cuisine    | 40,48 |
| étage               |       |
| dégagement          | 2,42  |
| salle de bains / Wc | 6,77  |
| chambre 1 + pl.     | 12,39 |
| chambre 2 + pl.     | 12,73 |
| chambre 3 + pl.     | 10,25 |

|                   |          |
|-------------------|----------|
| Surface Habitable | 90,52 m² |
| Surface Garage    | 18,00 m² |
| Surface Terrasse  | 16,20 m² |


Surface Jardin (hors terrasse) 184 m²

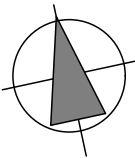

bc2ARchitecte



1 rue Danton 69 740 GENAS

PLANS  
DE PRE-COMMERCIALISATION  
SUSCEPTIBLES D'ETRE MODIFIES  
POUR RAISONS TECHNIQUES

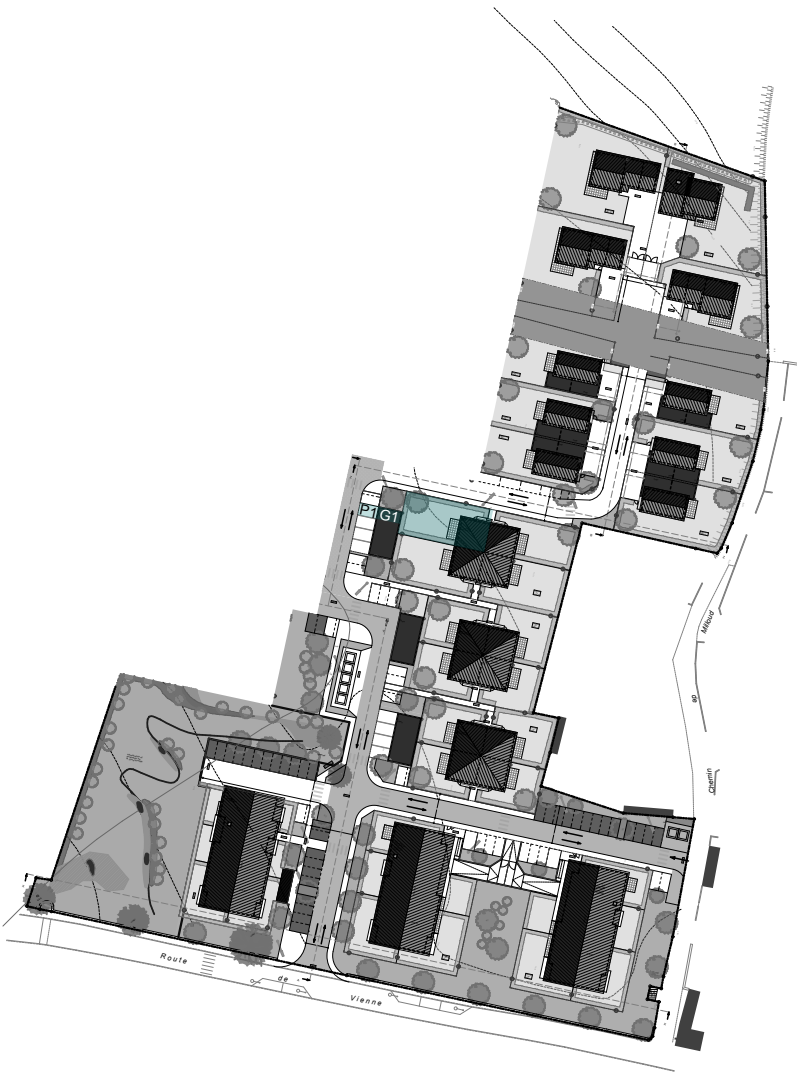


SITUATION  
échelle : 1/2000

ETAGE  
échelle : 1/100

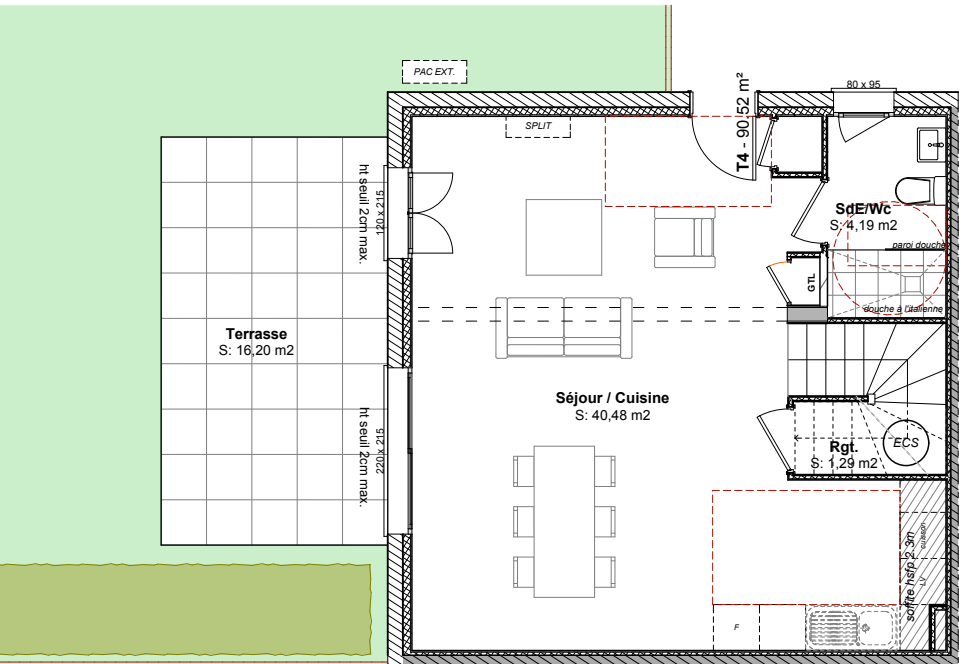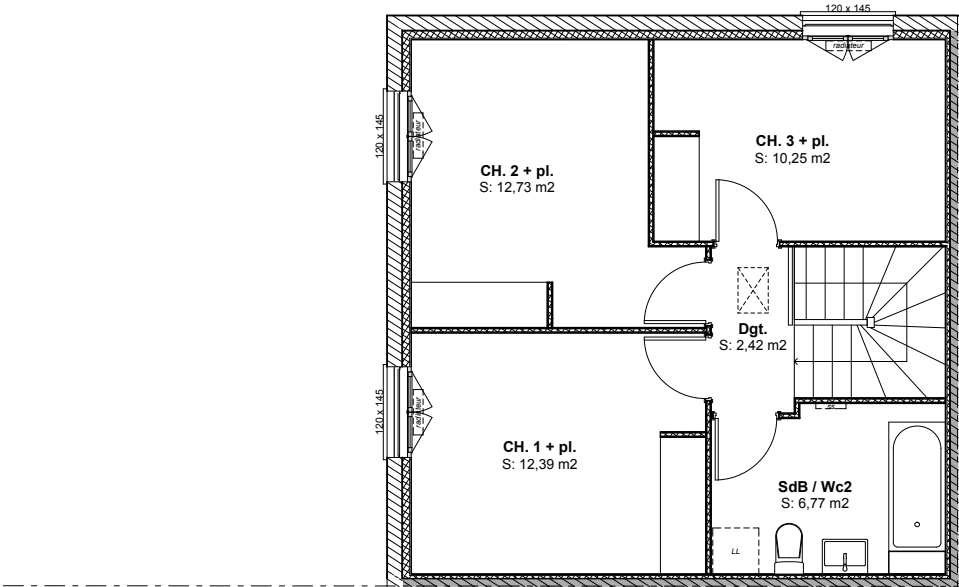

REZ-  
DE-CHAUSSEE  
échelle : 1/100

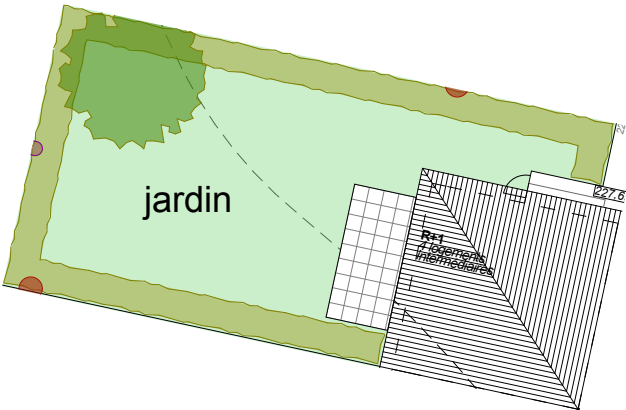

PLAN MASSE - échelle : 1/300