

Cime de Vaulx - VAULX-MILIEU - ISERE



21/10/2024 ind F

Le Clos
des sens
VAULX-MILIEU


lot 11_4

duplex T4

rez-de-chaussée	
salle d'eau / wc	4,19
rangement	1,29
séjour / cuisine	40,48
étage	
dégagement	2,42
salle de bains / Wc	6,77
chambre 1 + pl.	12,39
chambre 2 + pl.	12,73
chambre 3 + pl.	10,25

Surface Habitable	90,52 m²
Surface Garage	18,00 m²
Surface Terrasse	16,20 m²


Surface Jardin (hors terrasse) 184 m²

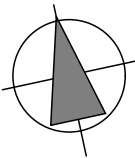

bc2ARchitecte



1 rue Danton 69 740 GENAS

PLANS
DE PRE-COMMERCIALISATION
SUSCEPTIBLES D'ETRE MODIFIES
POUR RAISONS TECHNIQUES

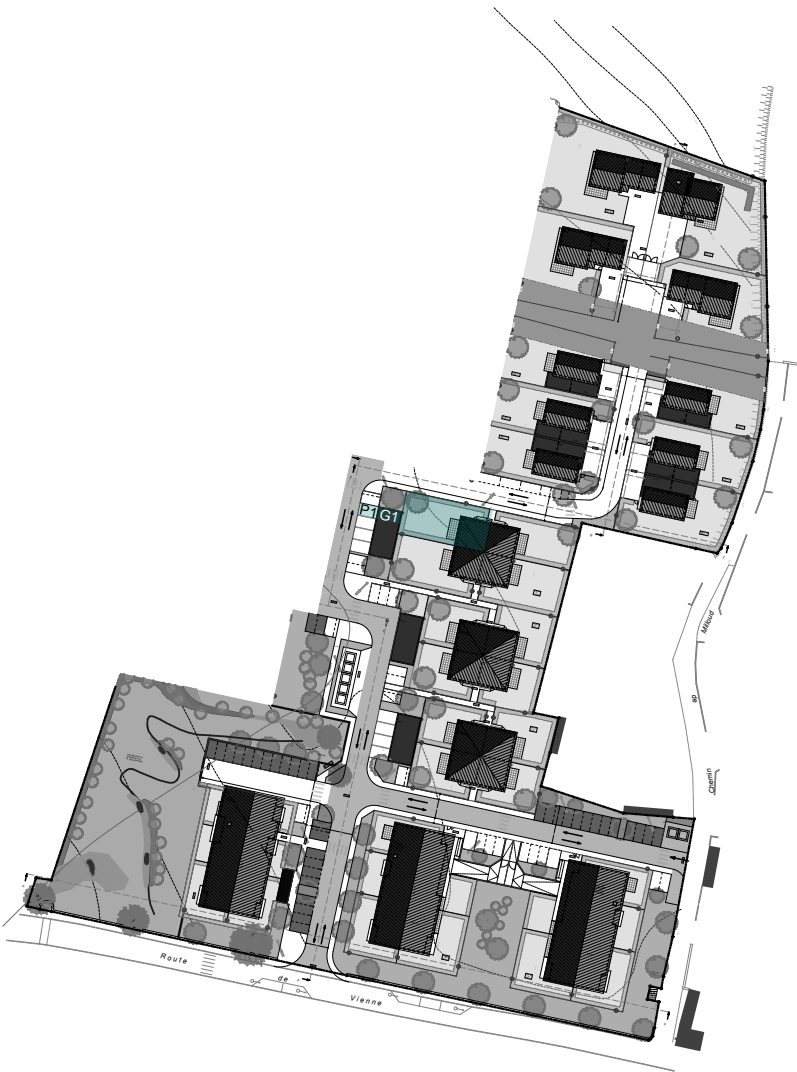


SITUATION
échelle : 1/2000

ETAGE
échelle : 1/100

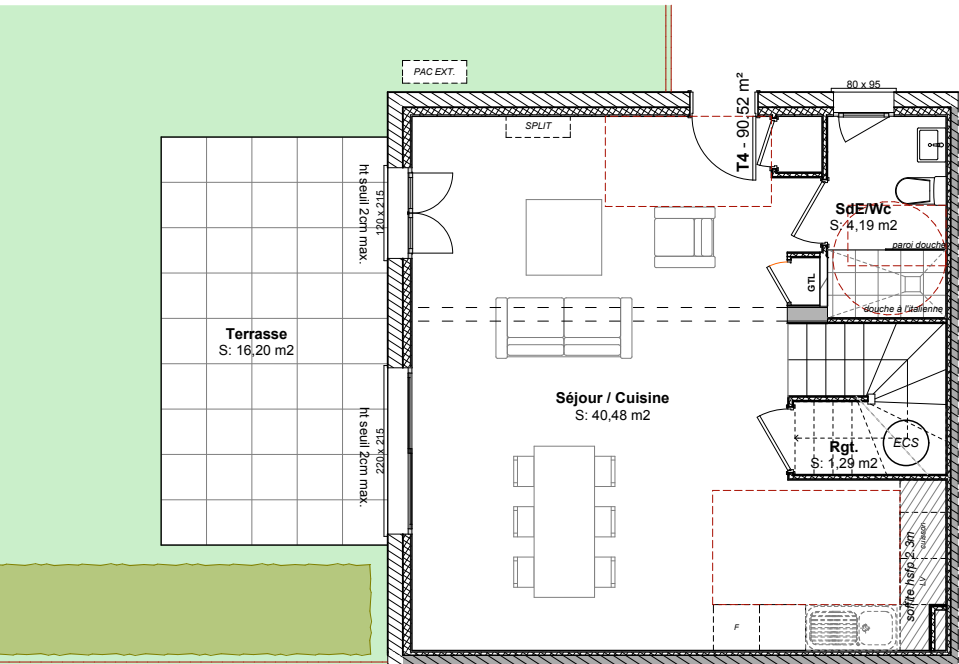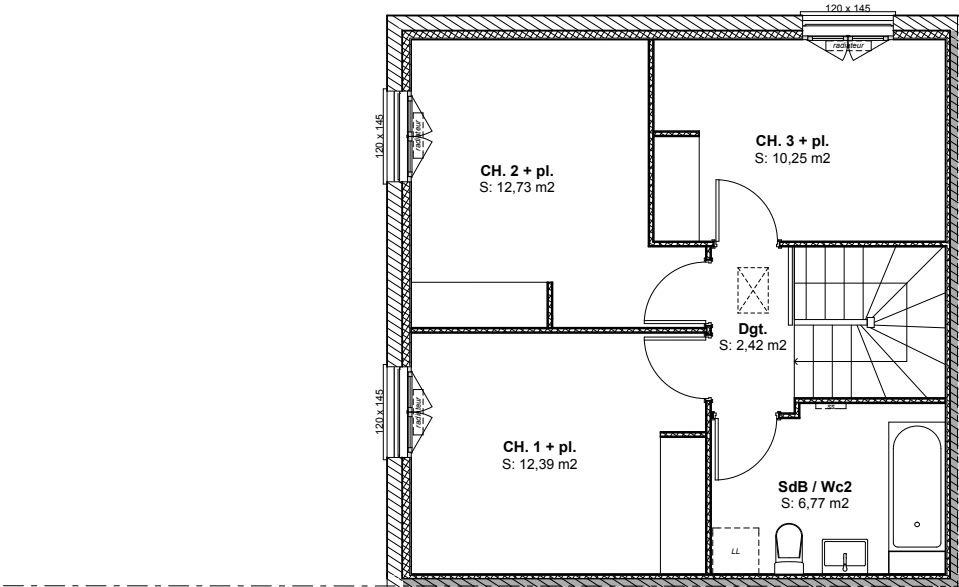

REZ-
DE-CHAUSSEE
échelle : 1/100

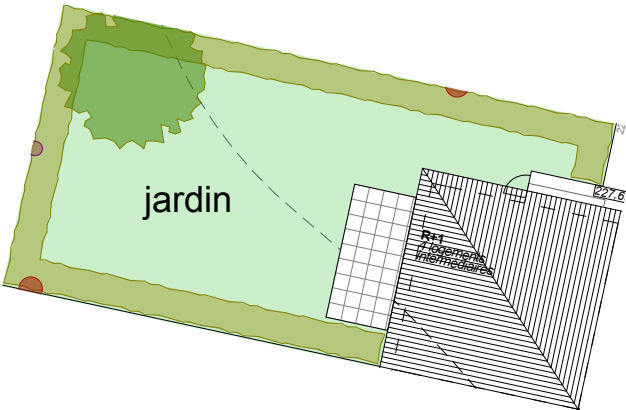

PLAN MASSE - échelle : 1/300