



DOMÈNE VIRIDIS


3,5 Rue Émile Blanc 38420 Domène

53 appartements



HC RESIDENCES

1301 Avenue de l'Europe,
38330 Montbonnot-Saint-Martin

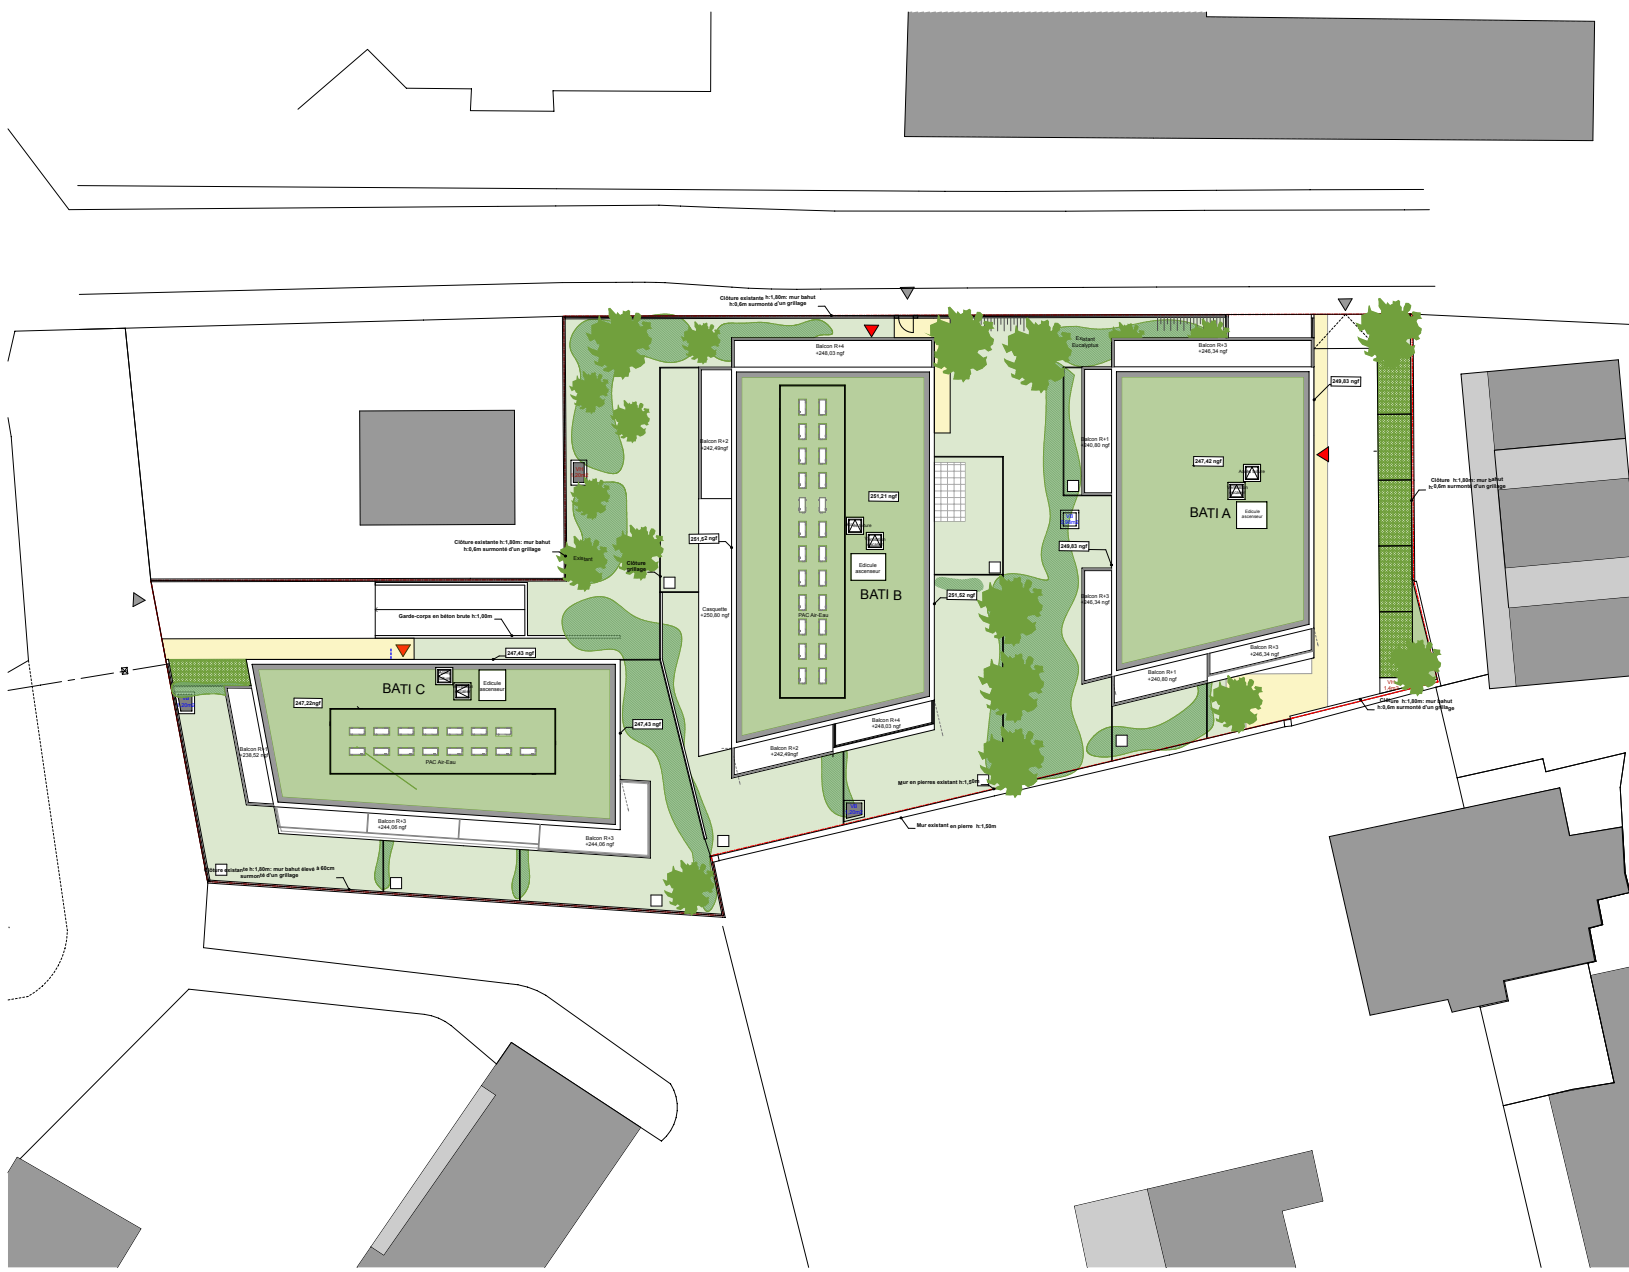

Echelle : 1:400

Plan : PLAN DE MASSE

Format : A3

Plan provisoire

04/02/2025