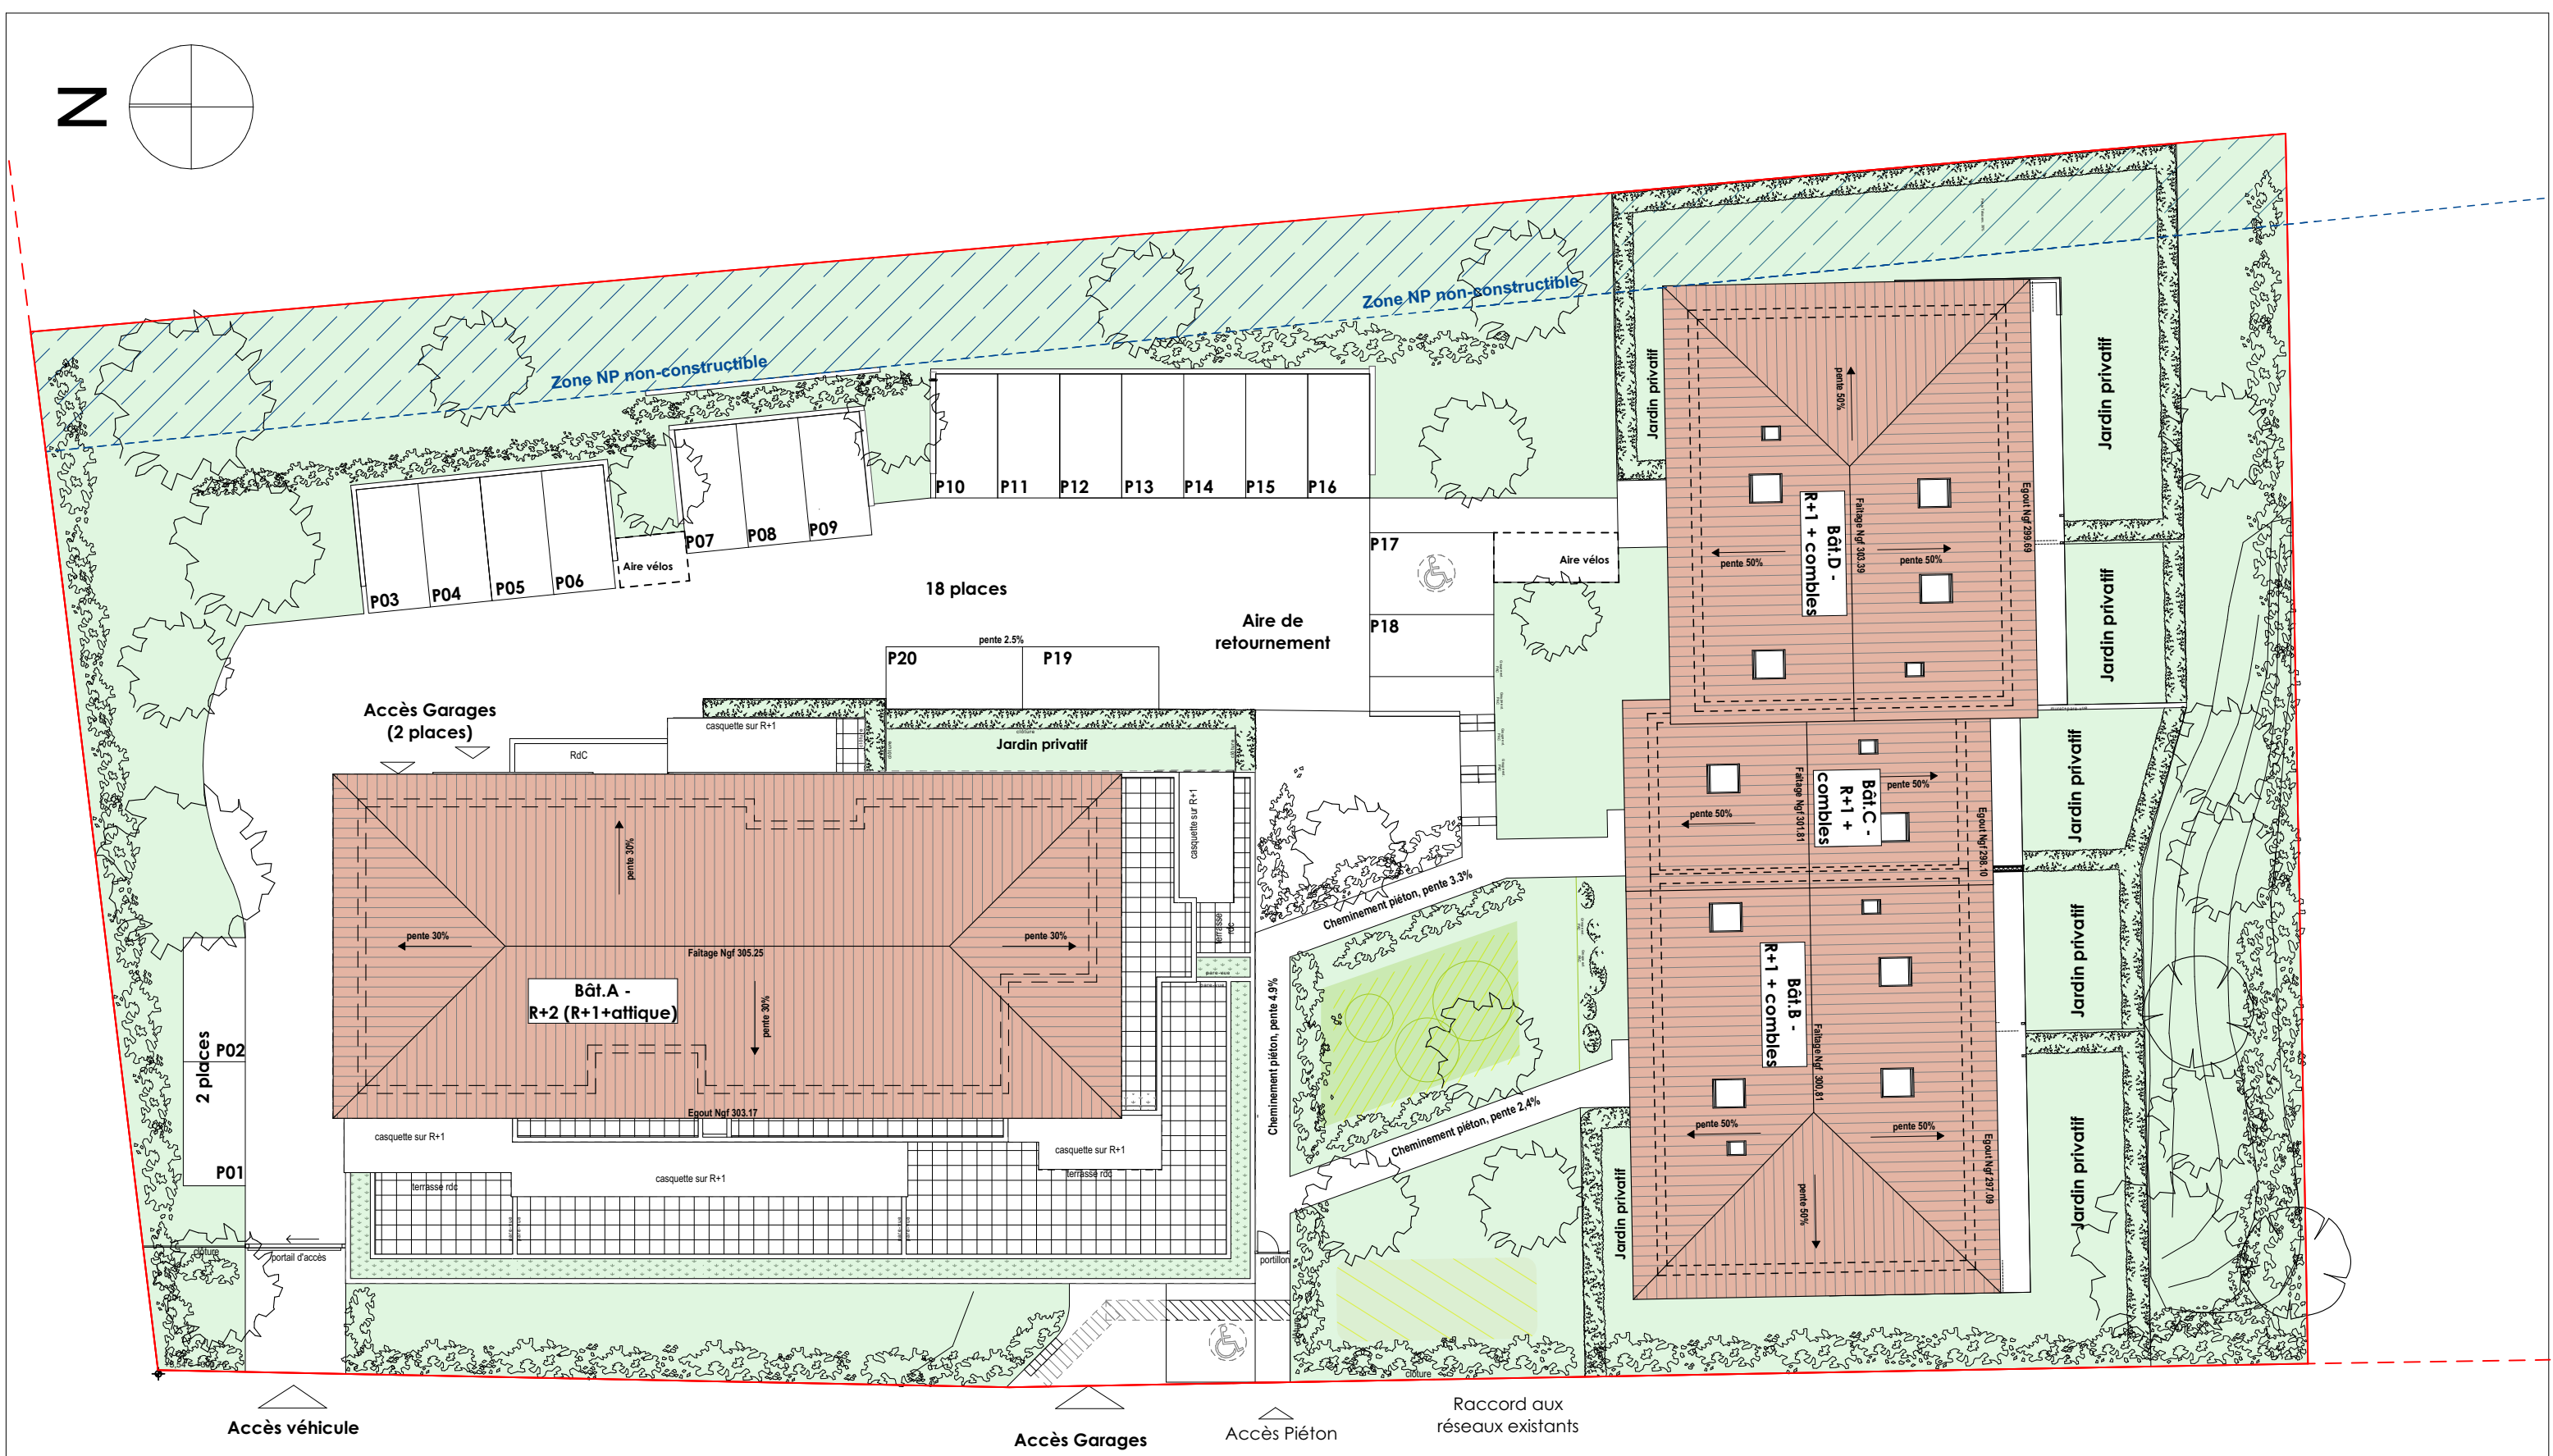
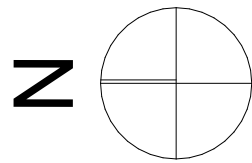


PROMALPA
Réalisations immobilières

PLAN DE VENTE

Construction d'un ensemble de logements
Avenue de Saint-Vérand Saint-Marcellin 38160

SCCV Le Clos Arthur
36A rue des Vingt Toises
38950 Saint-Martin-Le-Vinoux

CRISTINA COLLAVET
Architecte DPLG
45 rue des Moutonnées
38120 ST EGREVE

N° plan

Plan de masse

13/12/2023

Echelle: 1:250