
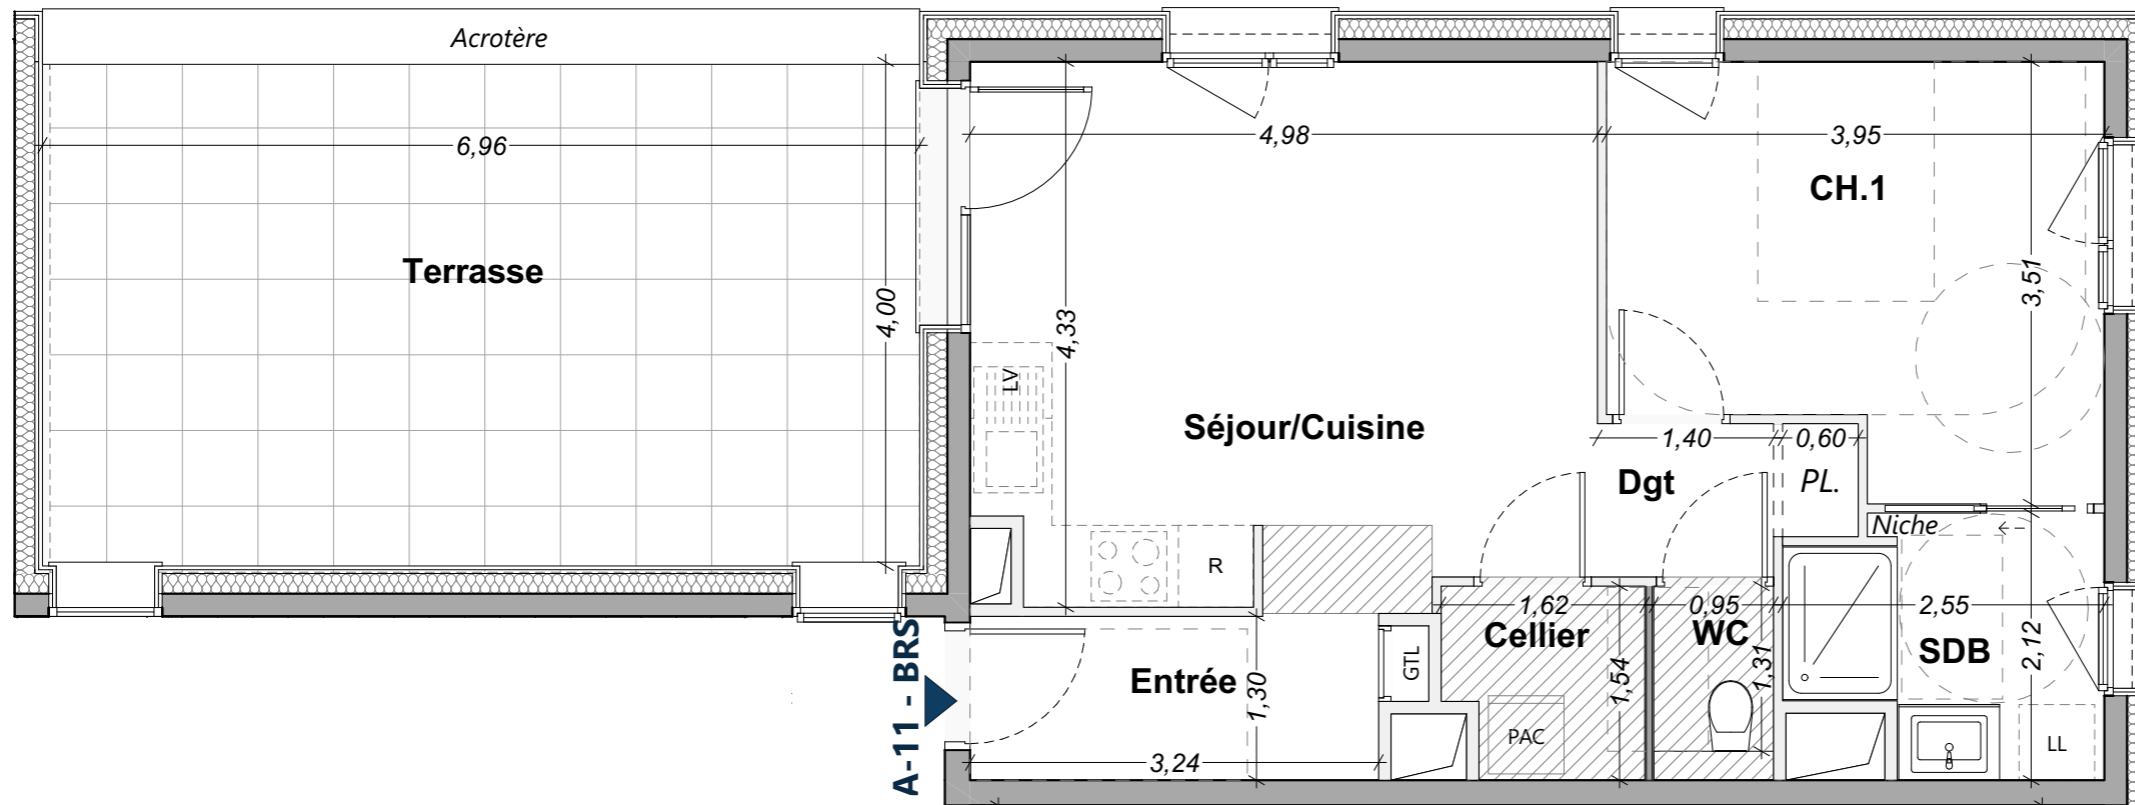


# PLAN DE PRE COMMERCIALISATION BATIMENT A

Date d'édition : 19/03/2026

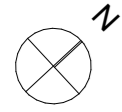

## LÉGENDE:

- Faux Plafond ou Soffite
- Cloison démontable
- Gaine technique
- Volet roulant monobloc
- Lave linge
- Lave vaisselle
- Réfrigérateur
- Plaque de cuisson
- GTL : Gaine technique logement
- PL. : Placard

Echelle : 1:60

## LES BELLES CIMES




### LUMBIN

Bâtiment	No	Type	Niveau
A	11	T2	RDC

### A-11 T2

Entrée	4,88
Séjour/Cuisine	20,94
CH.1	12,52
SDB	4,65
WC	1,47
Dgt	2,30
Cellier	2,32
<b>Total habitable</b>	<b>49,08 m<sup>2</sup></b>
Terrasse	27,95

## PLAN MASSE

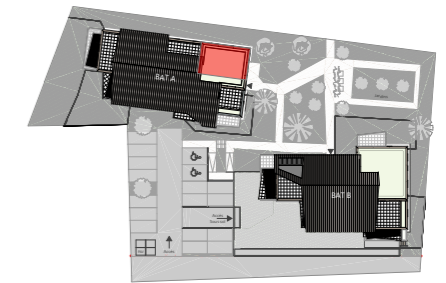

## PLAN D'ÉTAGE



**Nouvelles Résidences**

**ELEGIA REALISATIONS**  
4 rue Léon Sestier  
38000 GRENOBLE  
nouvelles-residences.fr

**ATEAM ARCHITECTES**

**ATEAM ARCHITECTES**  
123 Rue Marcel Reynaud  
398920 Crolles