
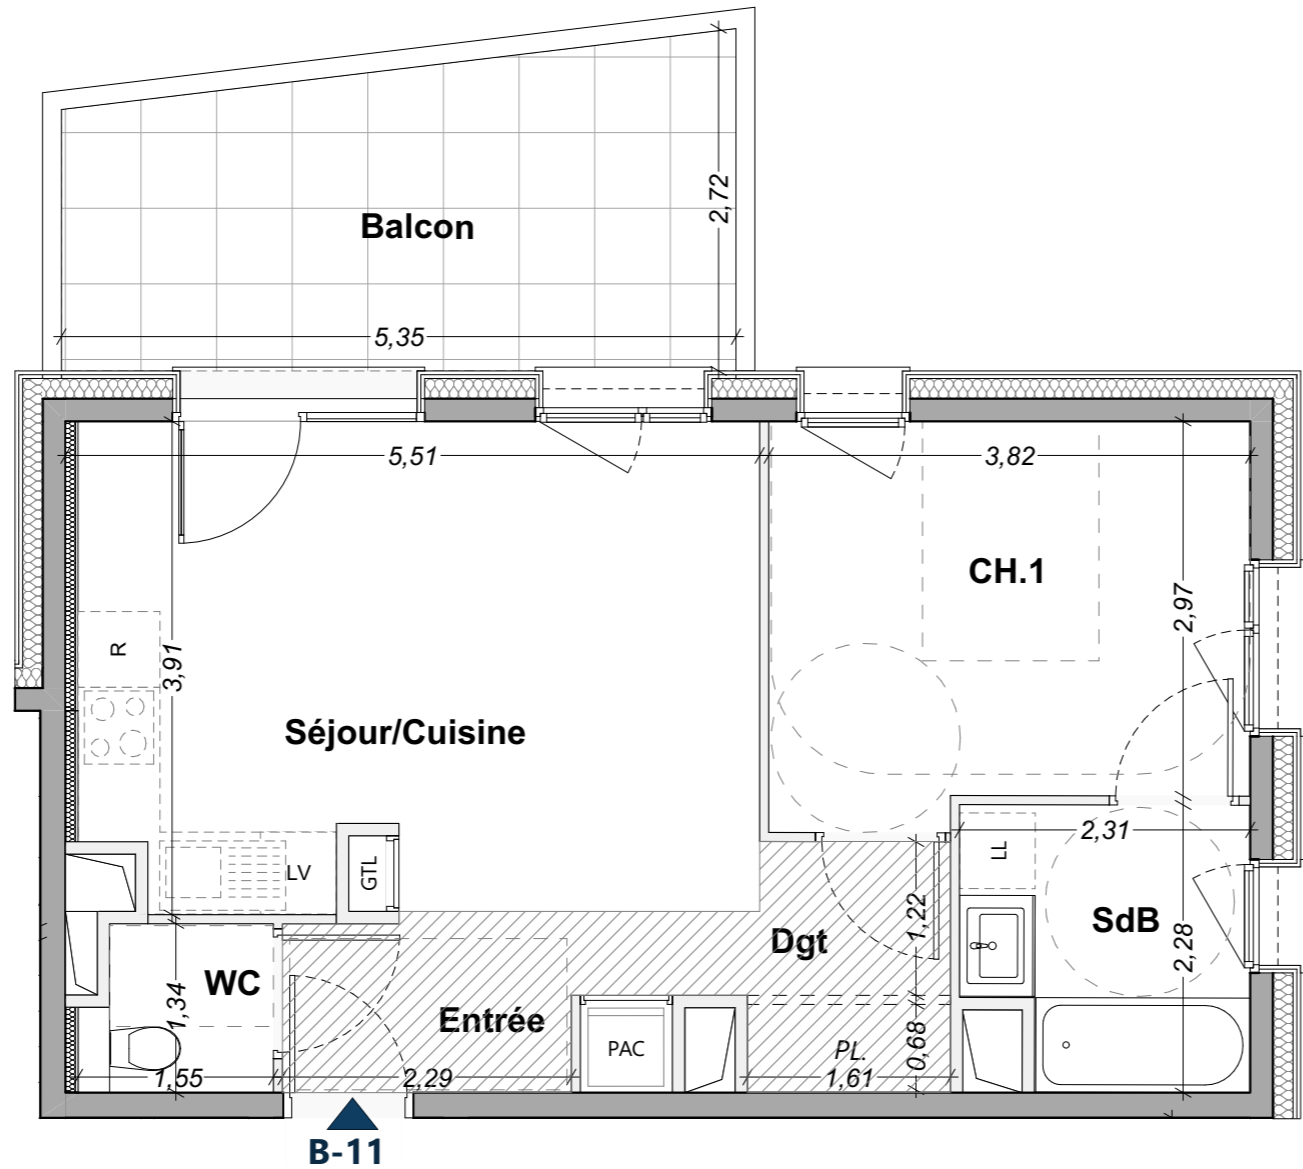


PLAN DE PRE COMMERCIALISATION BATIMENT B

Date d'édition : 19/03/2026

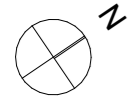

LÉGENDE:

- Faux Plafond ou Soffite
- Cloison démontable
- Gaine technique
- Volet roulant monobloc
- Lave linge
- Lave vaisselle
- Réfrigérateur
- Plaque de cuisson
- GTL : Gaine technique logement
- PL. : Placard

Echelle : 1:60

LES BELLES CIMES




LUMBIN

Bâtiment	No	Type	Niveau
B	11	T2	R+1


B-11 T2

Entrée	3,47
Séjour/Cuisine	21,70
CH.1	11,76
SdB	4,82
WC	1,91
Dgt	3,10
Total habitable	46,76 m²
Balcon	12,82

PLAN MASSE

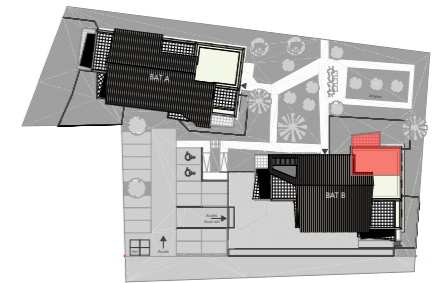

PLAN D'ÉTAGE

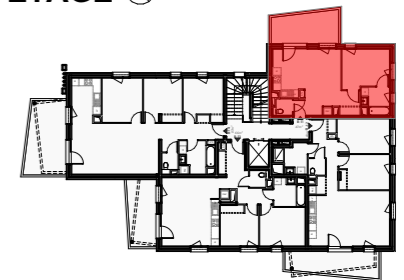

Nouvelles Résidences

ELEGIA REALISATIONS
4 rue Léon Sestier
38000 GRENOBLE
nouvelles-residences.fr

ATEAM ARCHITECTES

ATEAM ARCHITECTES
123 Rue Marcel Reynaud
398920 Crolles

La configuration et le mesurage des lots seront établis ultérieurement. Des modifications sont susceptibles d'être apportées à ces plans en fonction des nécessités techniques de la réalisation, tant en ce qui concerne les dimensions libres, que l'équipement. Les surfaces indiquées et les côtes sont approximatives. Les retombées, poutres, soffites, faux plafonds, radiateurs ne sont pas systématiquement représentés. Les indications d'équipements et de plantations ne sont pas contractuelles. Illustrations non contractuelles