



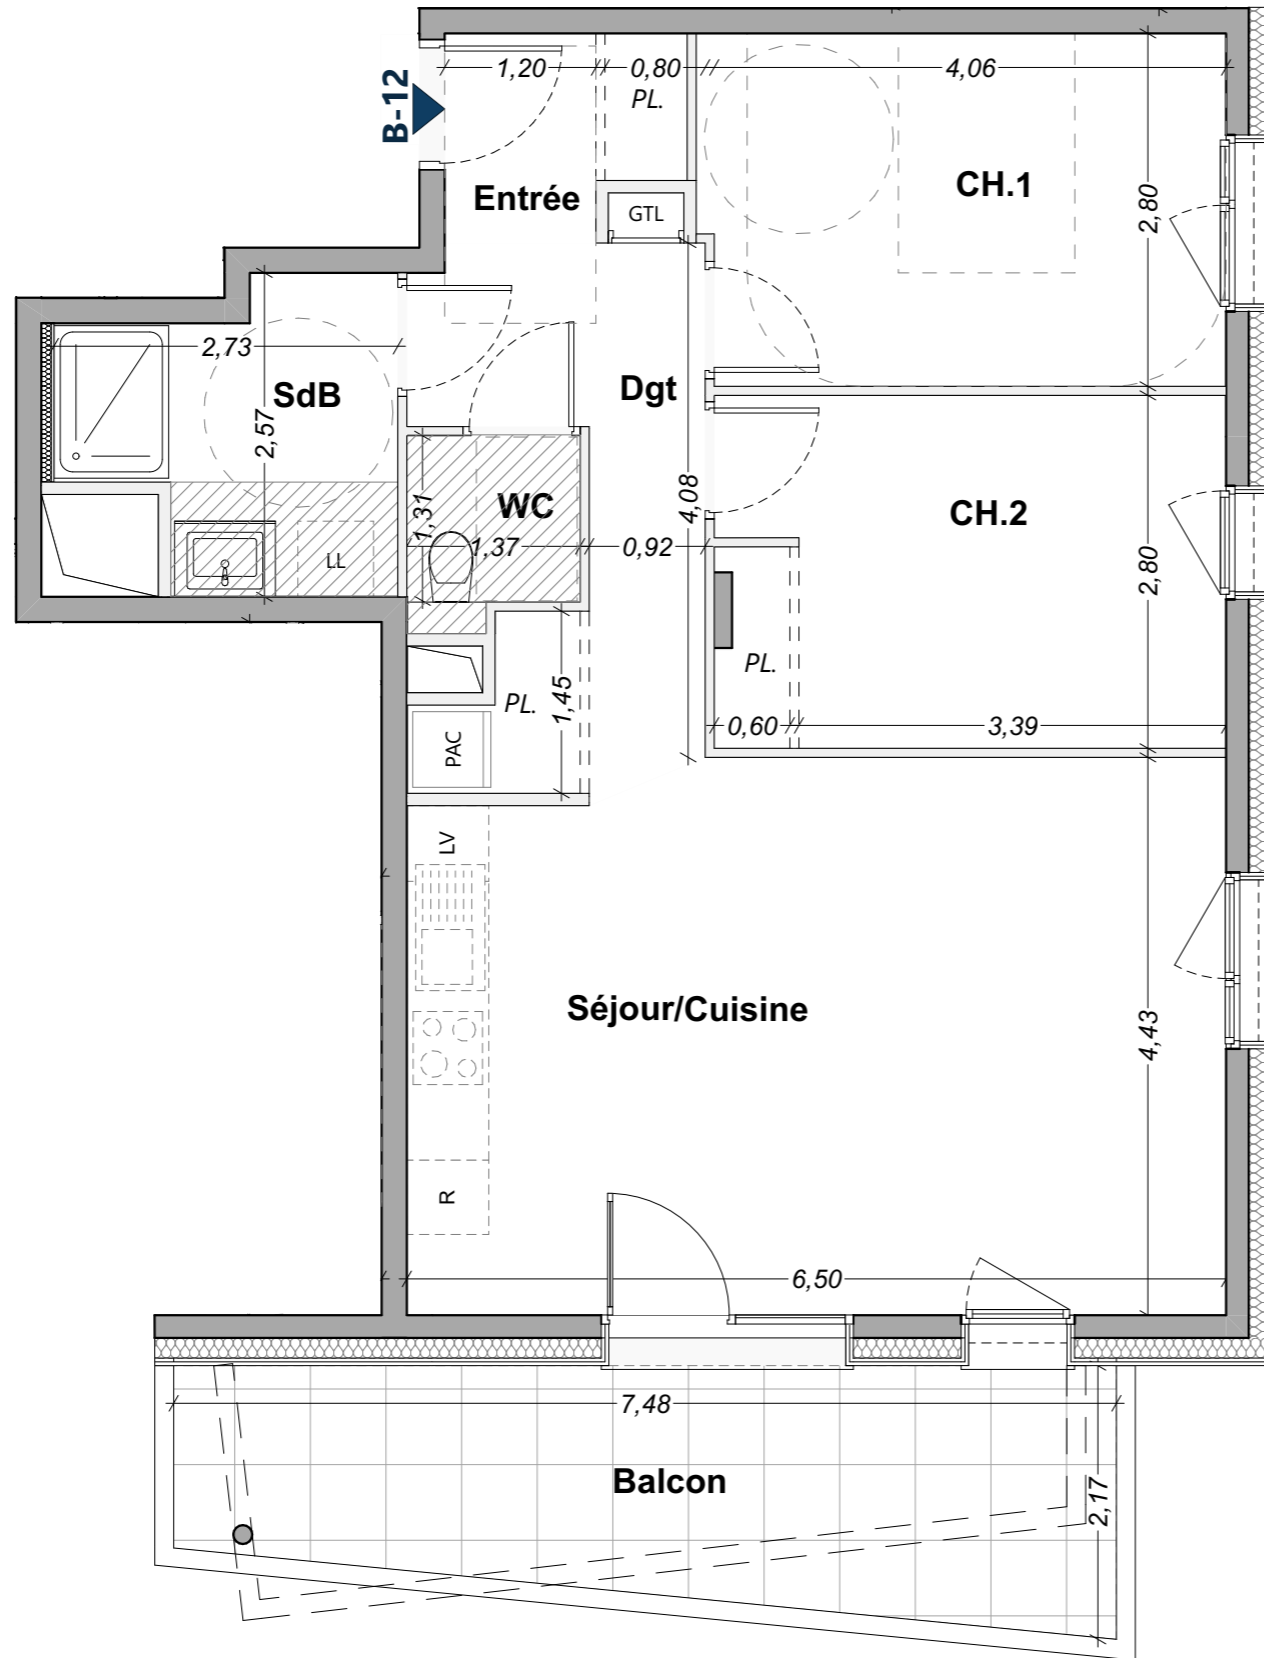

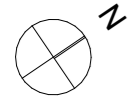







# PLAN DE PRE COMMERCIALISATION BATIMENT B

Date d'édition : 19/03/2026

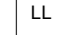
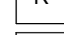
## LÉGENDE:

-  Faux Plafond ou Soffite
-  Cloison démontable
-  Gaine technique
-  Volet roulant monobloc
-  Lave linge
-  Lave vaisselle
-  Réfrigérateur
-  Plaque de cuisson
-  GTL : Gaine technique logement
-  PL. : Placard

Echelle : 1:60 

## LES BELLES CIMES




### LUMBIN

Bâtiment	No	Type	Niveau
B	12	T3	R+1


### B-12 T3

Entrée	2,84
Séjour/Cuisine	28,04
CH.1	11,60
CH.2	11,23
SdB	5,55
WC	1,97
Dgt	7,54
<b>Total habitable</b>	<b>68,77 m<sup>2</sup></b>
Balcon	13,55

## PLAN MASSE

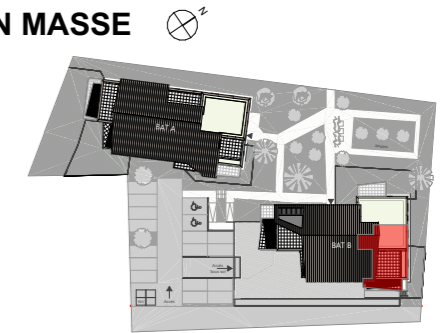

## PLAN D'ÉTAGE

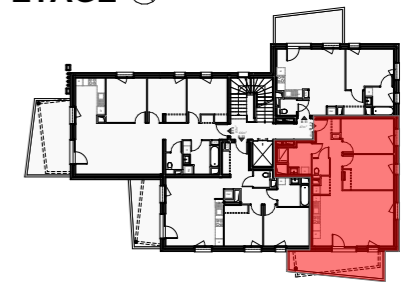

**Nouvelles Résidences**

**ELEGIA REALISATIONS**  
4 rue Léon Sestier  
38000 GRENOBLE  
nouvelles-residences.fr

**ATEAM ARCHITECTES**

**ATEAM ARCHITECTES**  
123 Rue Marcel Reynaud  
398920 Crolles

La configuration et le mesurage des lots seront établis ultérieurement. Des modifications sont susceptibles d'être apportées à ces plans en fonction des nécessités techniques de la réalisation, tant en ce qui concerne les dimensions libres, que l'équipement. Les surfaces indiquées et les côtes sont approximatives. Les retombées, poutres, soffites, faux plafonds, radiateurs ne sont pas systématiquement représentés. Les indications d'équipements et de plantations ne sont pas contractuelles. Illustrations non contractuelles