

Le Clos du Village

Rue de l'Église - **TIGNIEU-JAMEYZIEU** - Isère



SD'access 
L'immobilier pour vous, naturellement !

LOT 25 - T3


REZ-DE-CHAUSSEE		
Séjour – Cuisine	28,00	m ²
Rangement	1,35	m ²
Salle d'Eau	4,00	m ²

ETAGE		
Dégagement	3,23	m ²
Chambre 1 (dont placard)	11,81	m ²
Chambre 2 (dont placard)	11,30	m ²
Salle d'eau	5,22	m ²


Surface Habitable **64,91** **m²**

Garage	17,67	m ²
Terrasse	10	m ²
Jardin engazonné	31	m ²


Surface Lot **93** **m²**

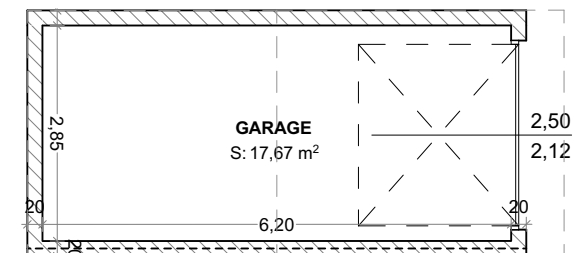


REZ - échelle : 1/100

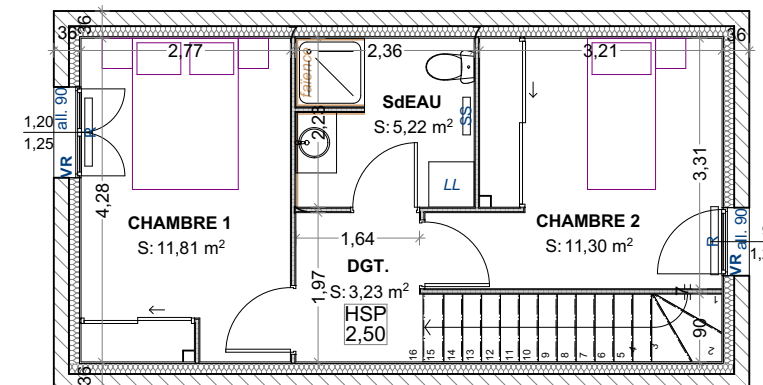

ETAGE - échelle : 1/100

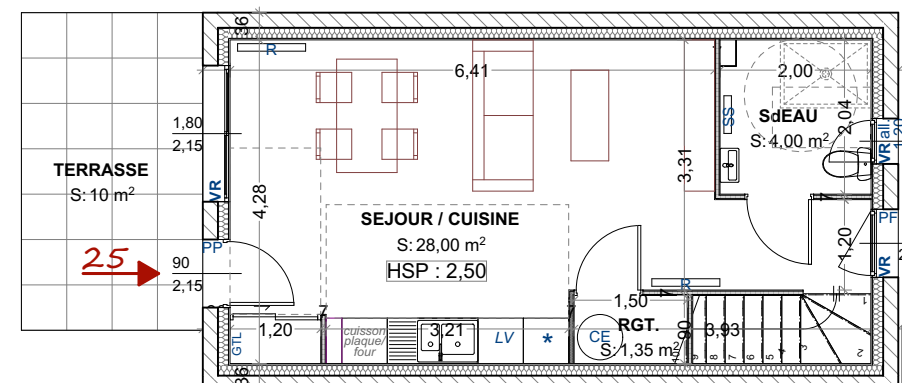

REZ-DE-CHAUSSEE - échelle : 1/100

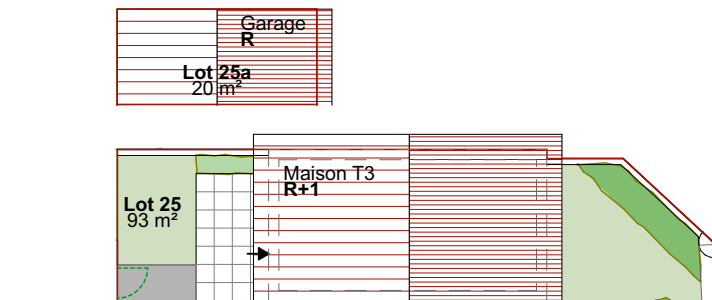

PLAN MASSE - échelle : 1/250



PLAN LOTISSEMENT

légende

PP	porte palière	GTL	tableau électrique	HSP	Hauteur Sous Plafond
PF	porte fenêtre	CE	chauffe-eau thermodynamique	LL	emplacement lave linge
all.	hauteur d'allège	R	radiateur	LV	emplacement lave vaisselle
VR	volet roulant	SS	sèche serviette	*	emplacement réfrigérateur

plan de pré-commercialisation

date : 04/06/2026

bc2A Rchitecte

1 rue Danton 69 740 GENAS

Nota :
Des modifications sont susceptibles d'être apportées à ce plan, en fonction des nécessités techniques de réalisation, tant en ce qui concerne les espaces libres que les équipements. Les surfaces sont approximatives ; les gaines, soffites et faux plafonds éventuels sont mentionnés à titre indicatif.
Ces éléments peuvent être modifiés en fonction d'impératifs techniques ou administratifs. L'emplacement des éléments de cuisine et de salle de bains est donné à titre indicatif. Les placards sont compris dans la surface des pièces.