



Niveau	Type	Logement
RDC	T2	B008 (J)

LOGEMENT ACCESSION

Tableau de surfaces

Entrée	7.63 m ²
Séjour/Cuisine	20.47 m ²
Chambre 1 PMR	11.43 m ²
Sdb	5.52 m ²
Wc	1.85 m ²
Surfaces Habitables	46.90 m²
Terrasse	10.60 m ²
Jardin	101.45 m ²
Annexes	112.05 m²


Hauteur sous plafond des pièces sans mention particulière 2,60m

Plan de repérage



LEGENDE

	faux-plafond / soffite		HSFP hauteur sous faux-plafond
	tableau électrique		PL placard
	emplacement évier		DEP descente eau pluviales
	emplacement lave-vaisselle		TP trop-plein
	emplacement lave-linge		cloison démontable
	emplacement cuisson		VB ventilation parking
	emplacement réfrigérateur		emplacement chaudière
	F fenêtre		sèche-serviettes
	PF porte-fenêtre		poteau béton terrasses
	VR volet roulant		trappe gaine technique
	gaine technique		bande gravillonnée
	massif, mélange d'arbustes		gazon

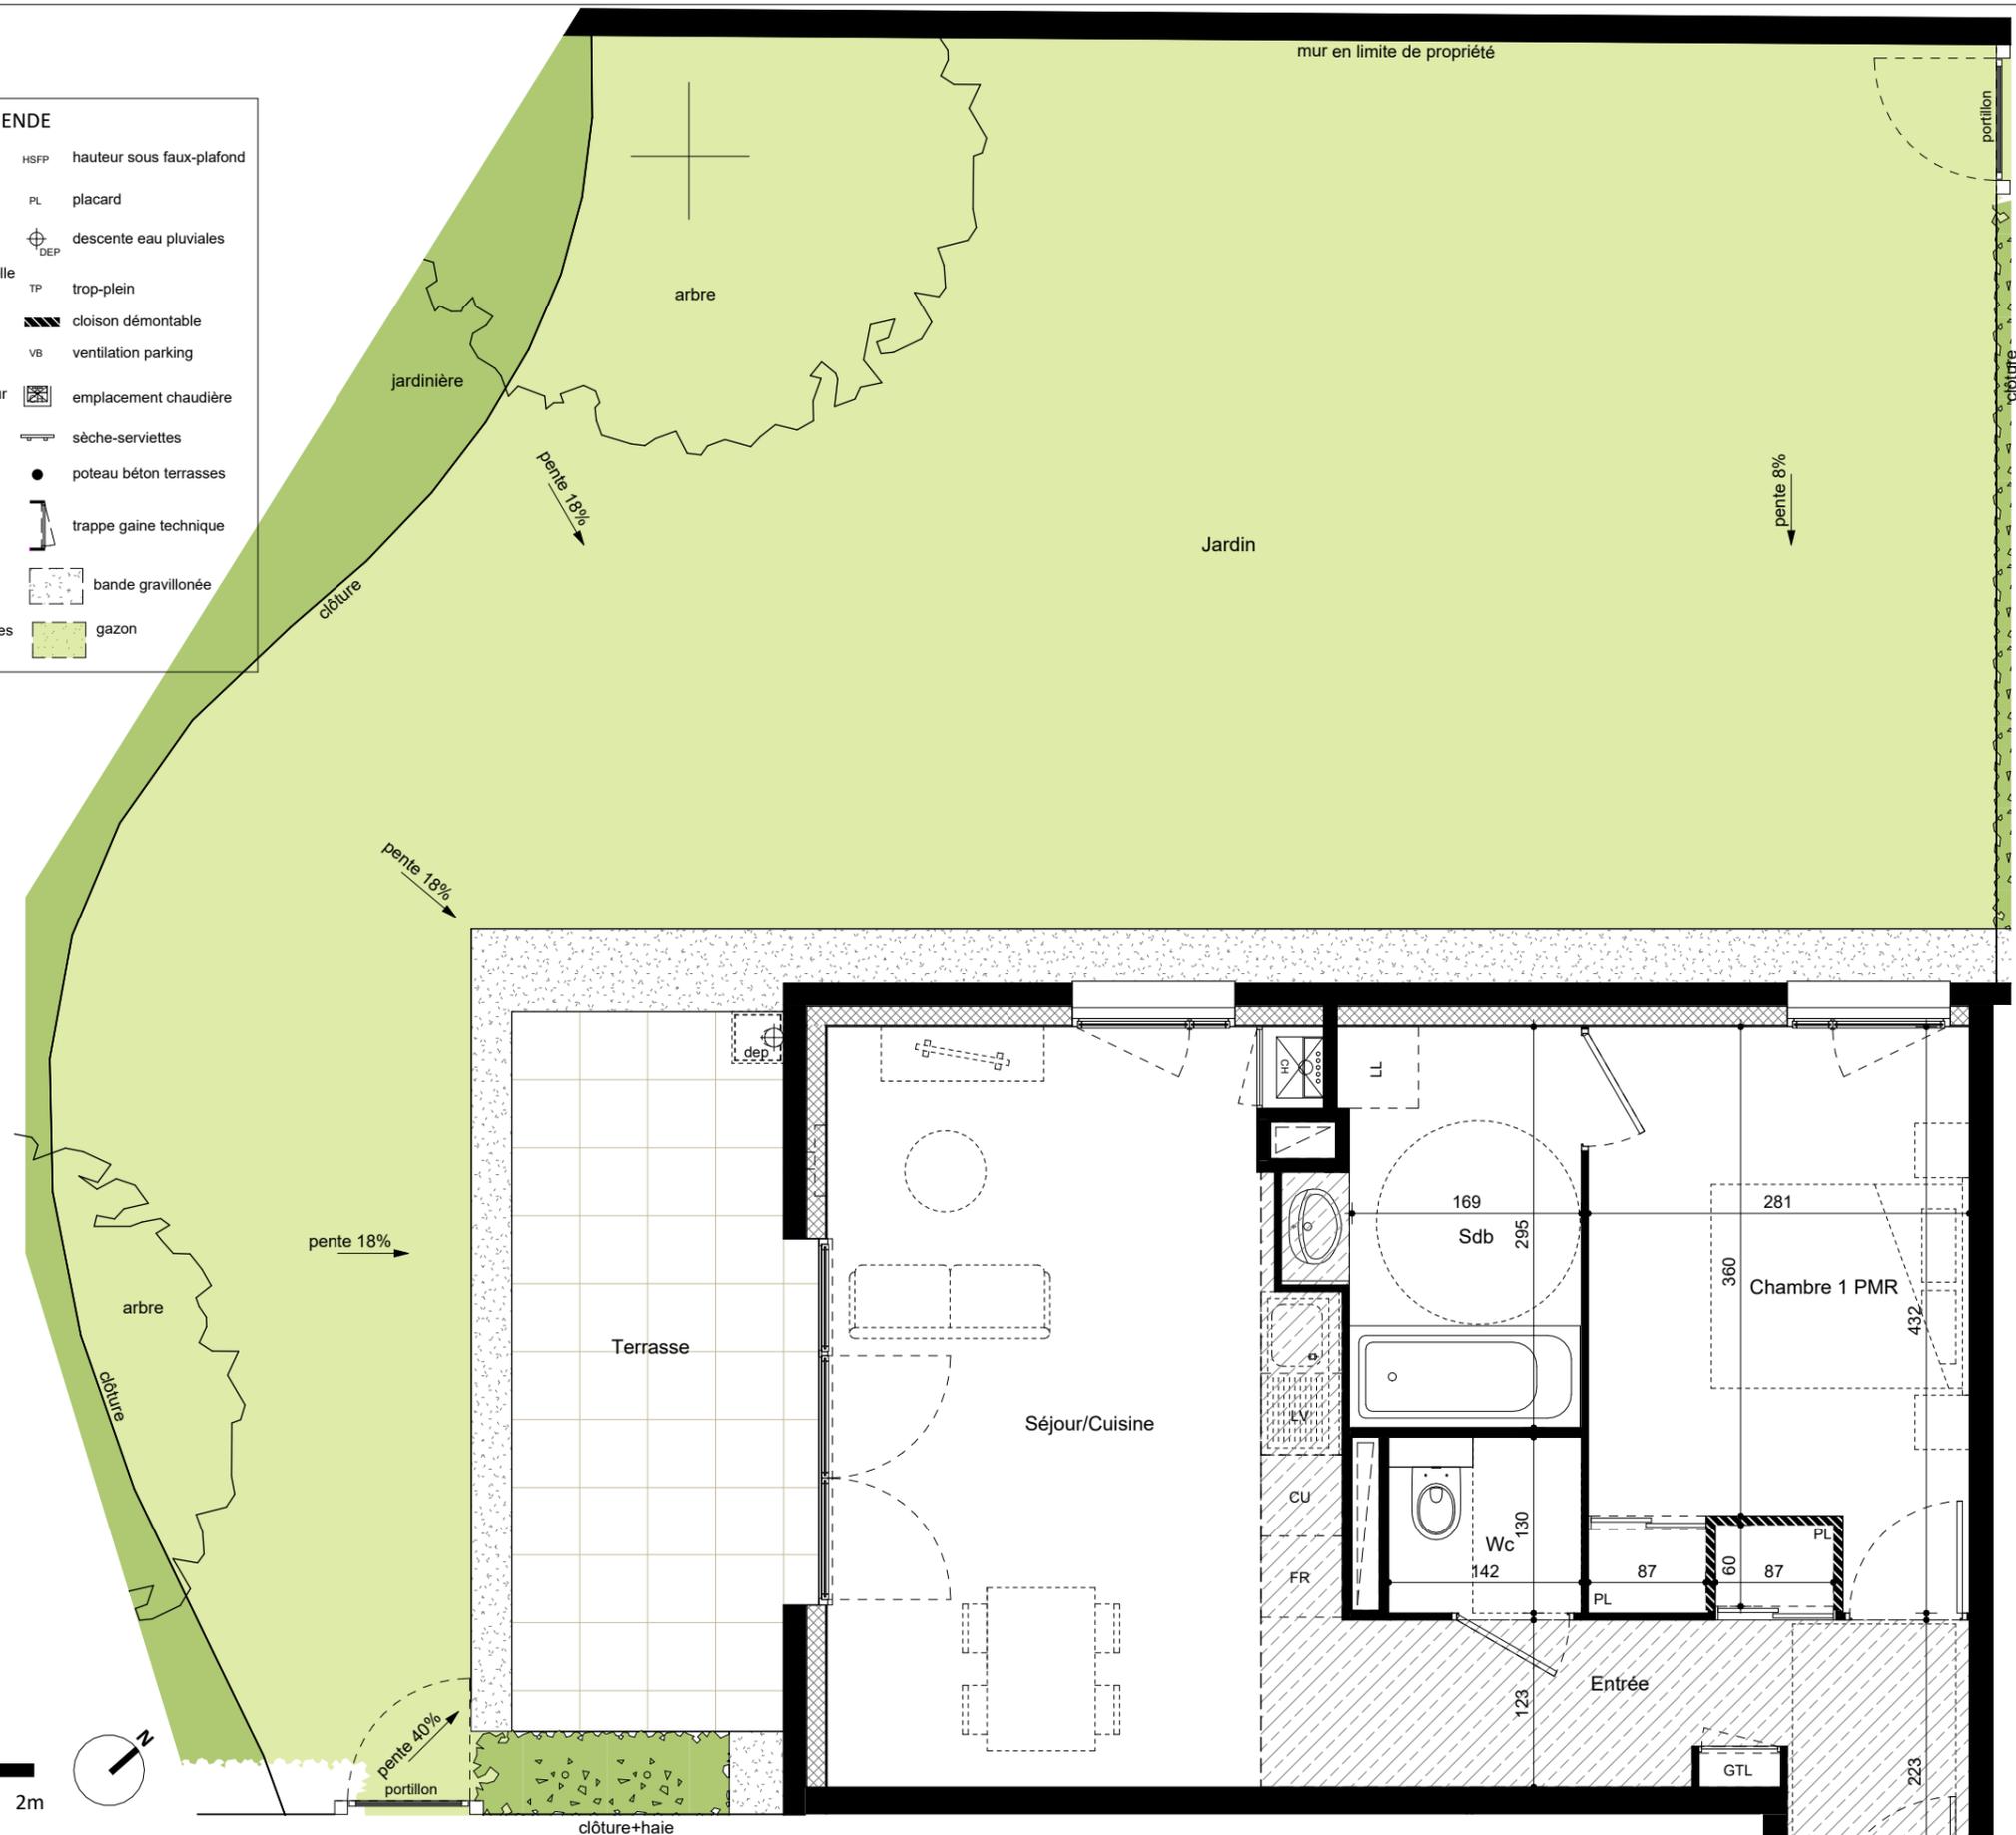




Niveau	Type	Logement
RDC	T2	B008

LOGEMENT ACCESSION

Tableau de surfaces	
Entrée	7.63 m ²
Séjour/Cuisine	20.47 m ²
Chambre 1 PMR	11.43 m ²
Sdb	5.52 m ²
Wc	1.85 m ²
Surfaces Habitables	46.90 m²
Terrasse	10.60 m ²
Jardin	101.45 m ²
Annexes	112.05 m²

Hauteur sous plafond des pièces sans mention particulière 2,60m

Plan de repérage

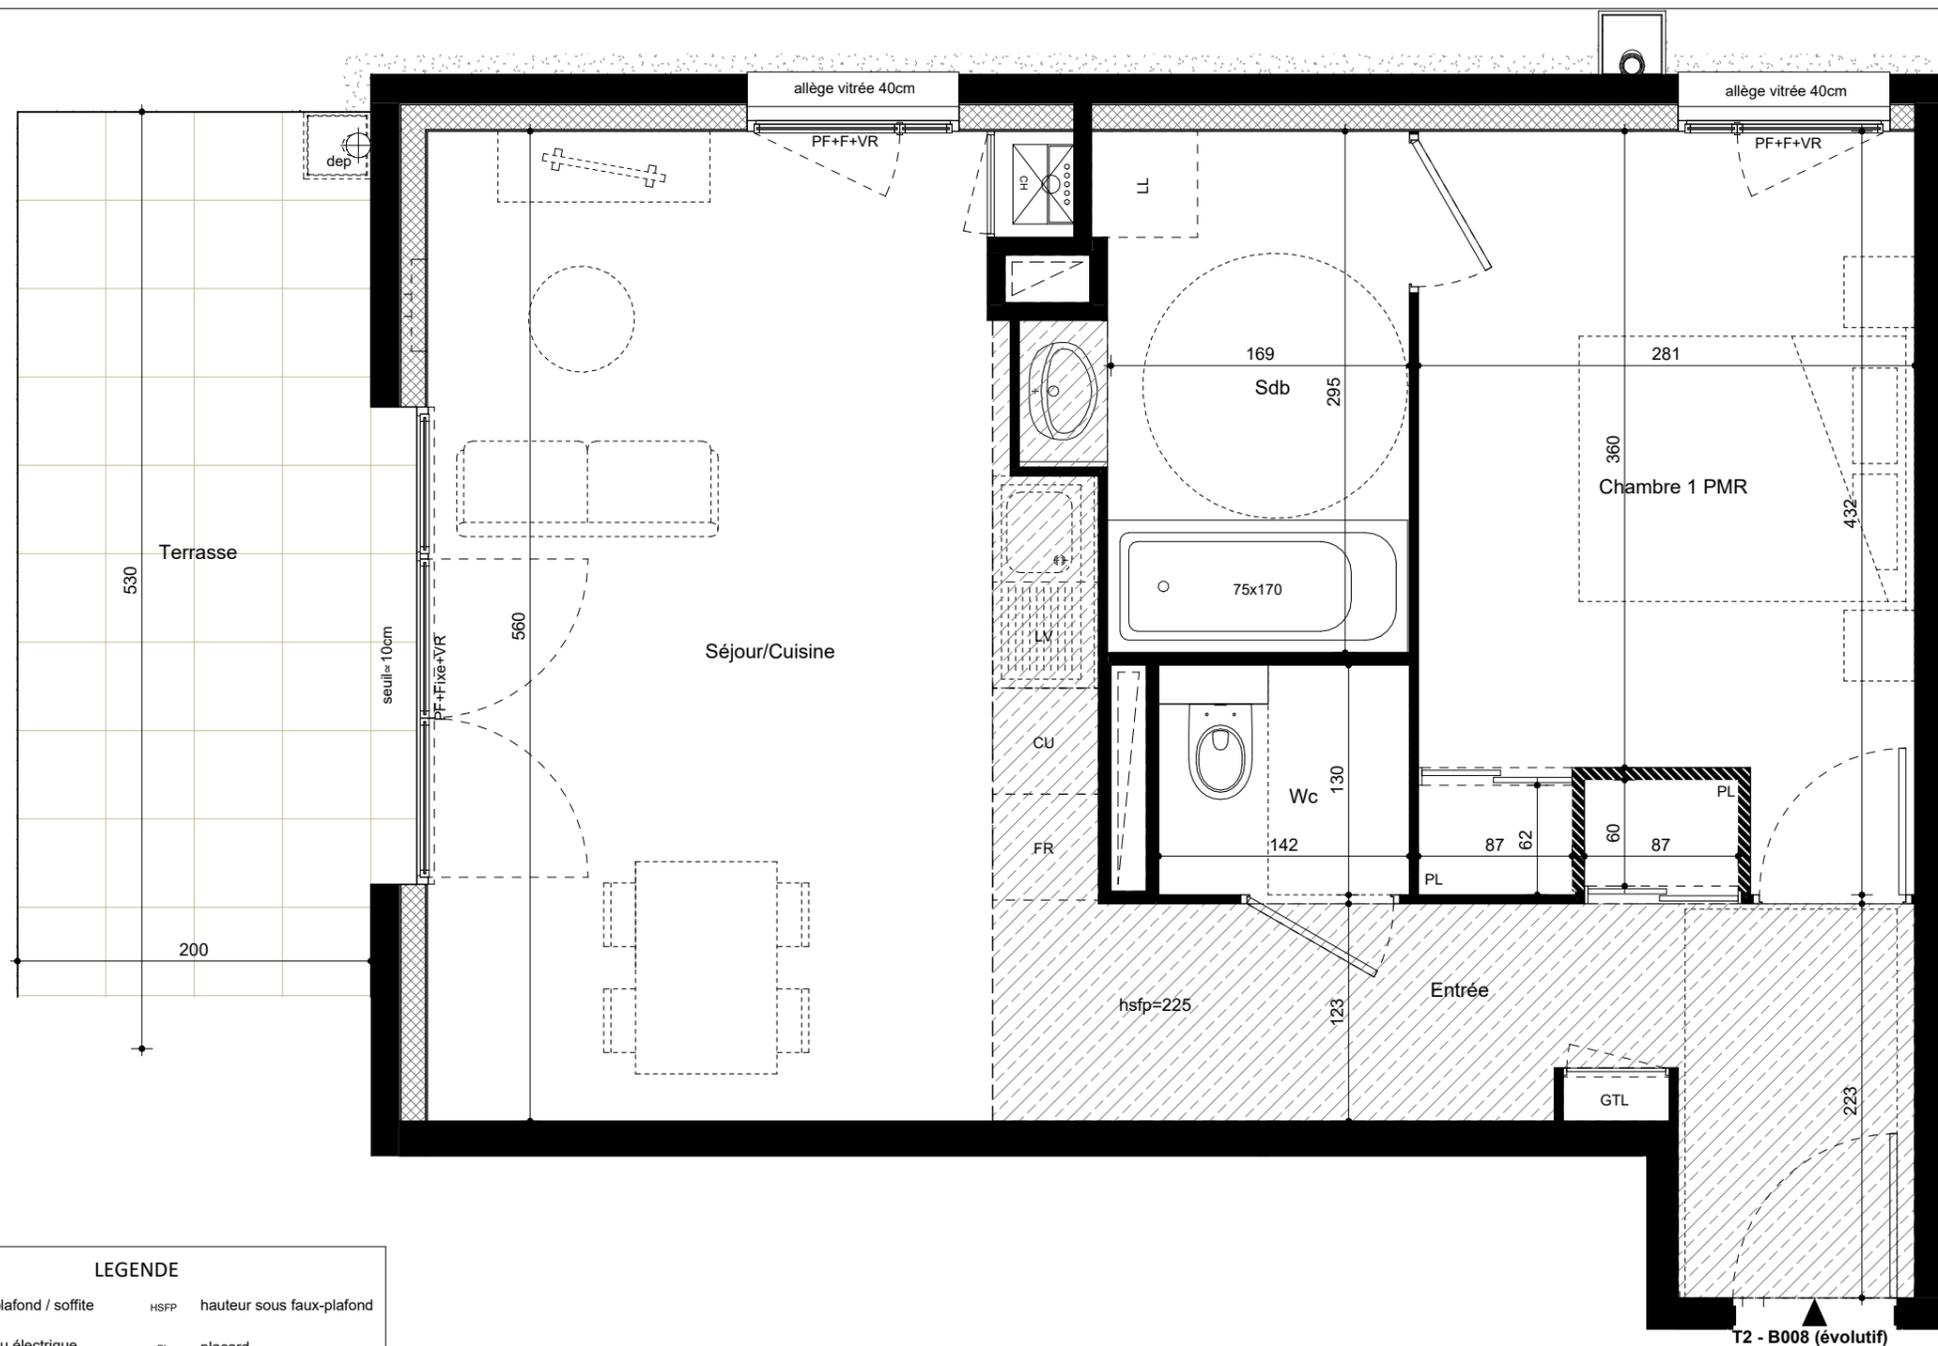

LEGENDE

	faux-plafond / soffite	HSFP	hauteur sous faux-plafond
	tableau électrique	PL	placard
	emplacement évier	DEP	descente eau pluviales
	emplacement lave-vaisselle	TP	trop-plein
	emplacement lave-linge		cloison démontable
	emplacement cuisson	VB	ventilation parking
	emplacement réfrigérateur		emplacement chaudière
F	fenêtre		sèche-serviettes
PF	porte-fenêtre	●	poteau béton terrasses
VR	volet roulant		trappe gaine technique
	gaine technique		bande gravillonnée
	massif, mélange d'arbustes		gazon

