




SCCV

LES BALCONS DE MEYRIÉ



LES BALCONS DE MEYRIE

OAP SECTEUR DES NOYERS NORD 38300 MEYRIE

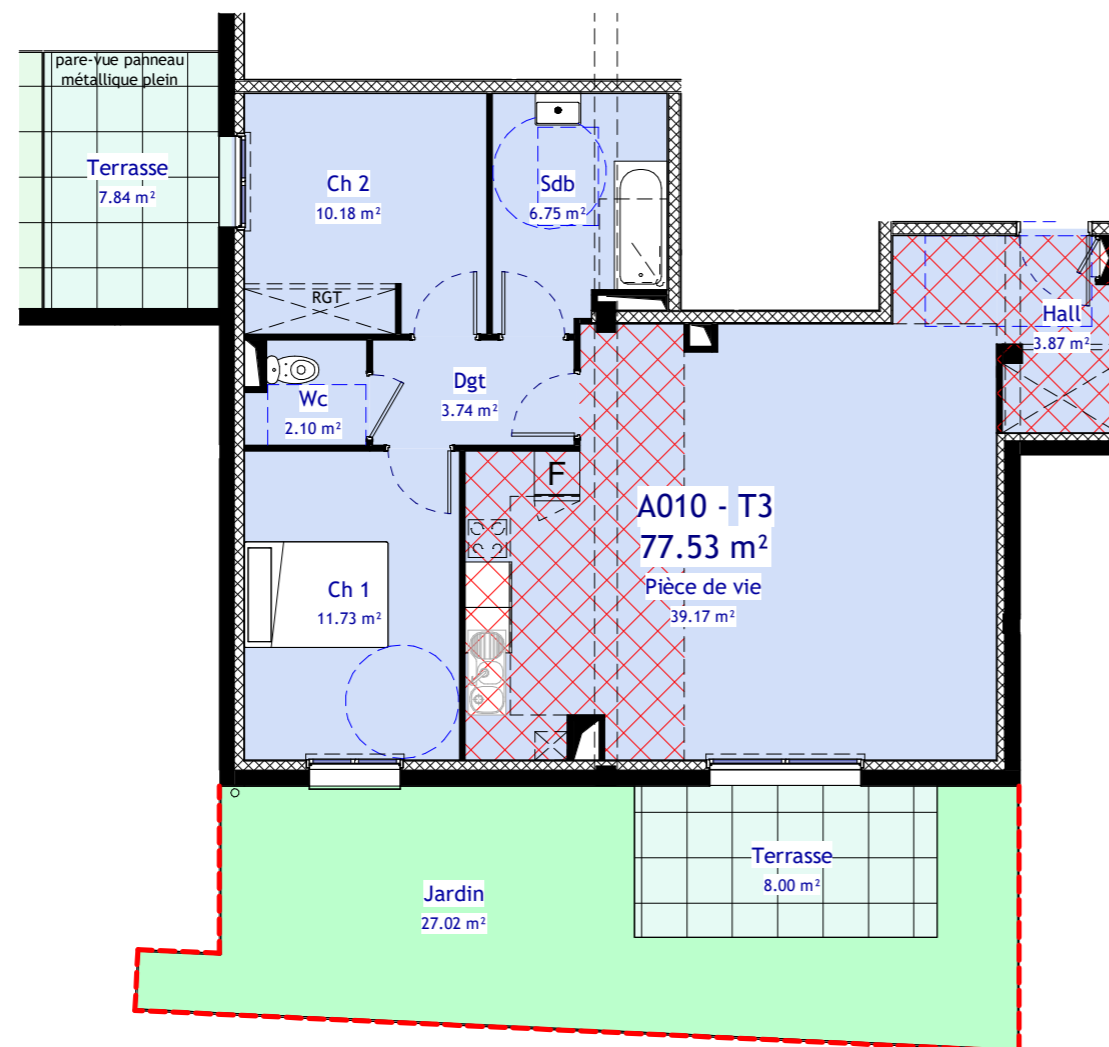


1 PDV A010 - GENERAL
Ech : 1 : 100

LOT A010-T3 - RDC

| | |
|-----------------------|----------------------------|
| Pièce de vie | 39.17 m ² |
| Ch 1 | 11.73 m ² |
| Ch 2 | 10.18 m ² |
| Sdb | 6.75 m ² |
| Wc | 2.10 m ² |
| Hall | 3.87 m ² |
| Dgt | 3.74 m ² |
| TOTAL LOT A010 | 77.53 m² |


SURFACES ANNEXES A010

| | |
|-----------------------|----------------------------|
| Jardin | 27.02 m ² |
| Terrasse | 8.00 m ² |
| Terrasse | 7.84 m ² |
| TOTAL LOT A010 | 42.86 m² |

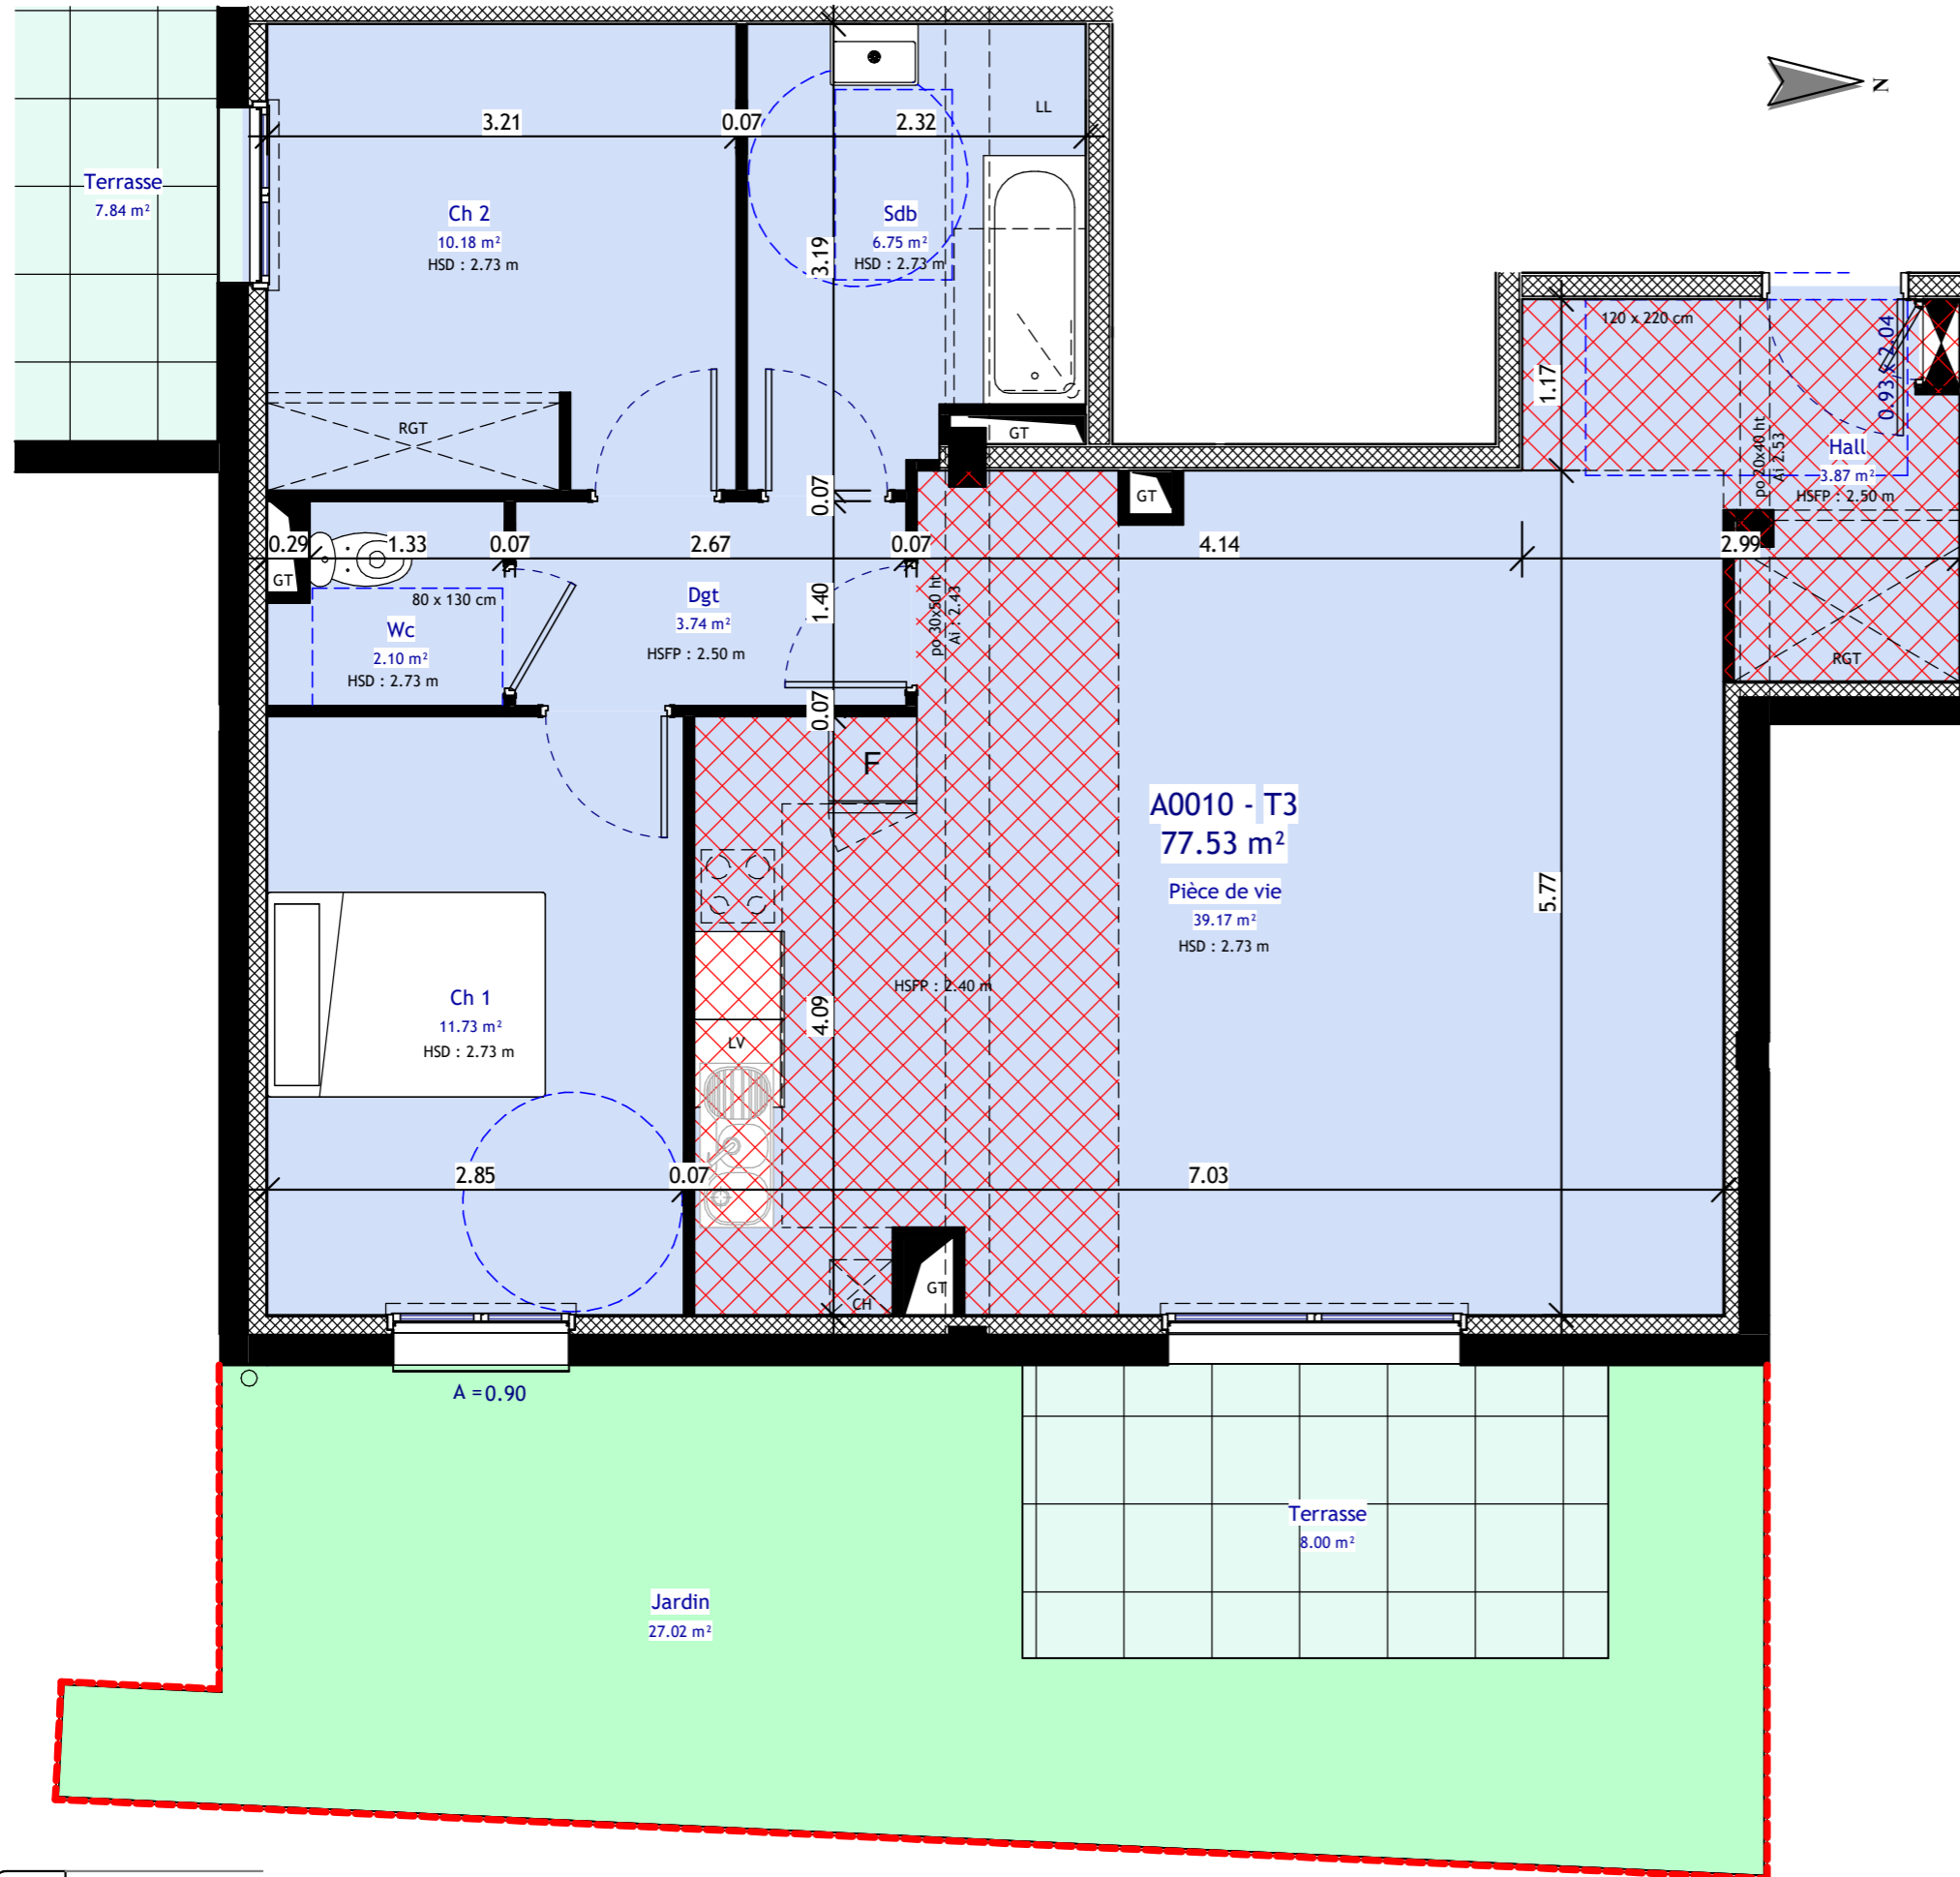

LES BALCONS DE MEYRIE
OAP SECTEUR DES NOYERS NORD 38300 MEYRIE

| LOT A010-T3 - RDC | |
|-----------------------|----------------------------|
| Pièce de vie | 39.17 m ² |
| Ch 1 | 11.73 m ² |
| Ch 2 | 10.18 m ² |
| Sdb | 6.75 m ² |
| Wc | 2.10 m ² |
| Hall | 3.87 m ² |
| Dgt | 3.74 m ² |
| TOTAL LOT A010 | 77.53 m² |

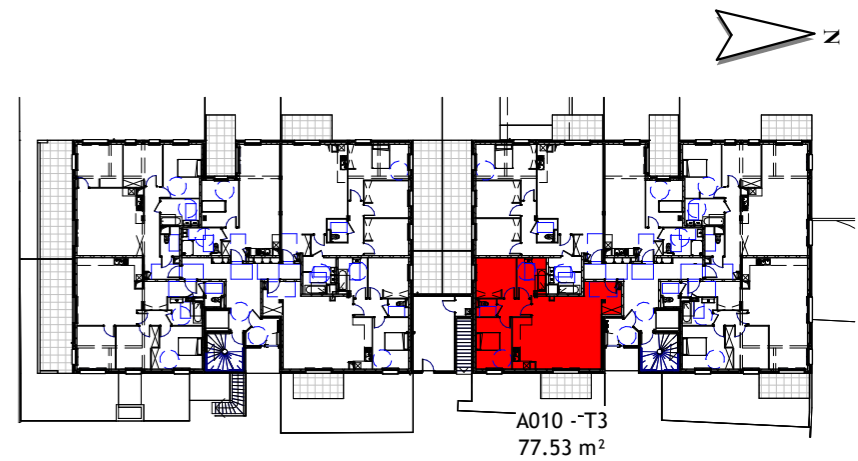

2 PDV A010
Ech : 1 : 50

PLAN NON CONTRACTUEL. Les dimensions et surfaces peuvent subir des modifications suite à la mise au point des plans d'exécution. Le mobilier est figuré à titre indicatif. Les retombées, soffites, faux-plafonds et radiateurs ne sont pas indiqués.