


Les Allées de Beauregard


52 LOGEMENTS
Rue du Peuil- Avenue Joliot Currie
38760 Varcis-Allières-et-Risset

Logement : A 101	Type : T3	Étage : R+1
---------------------	--------------	----------------

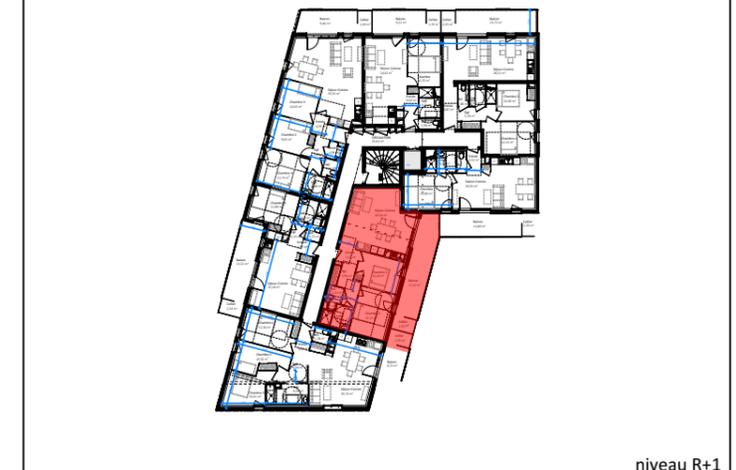

niveau R+1

20/11/2023 **PLAN DE PRE-COMMERCIALISATION**

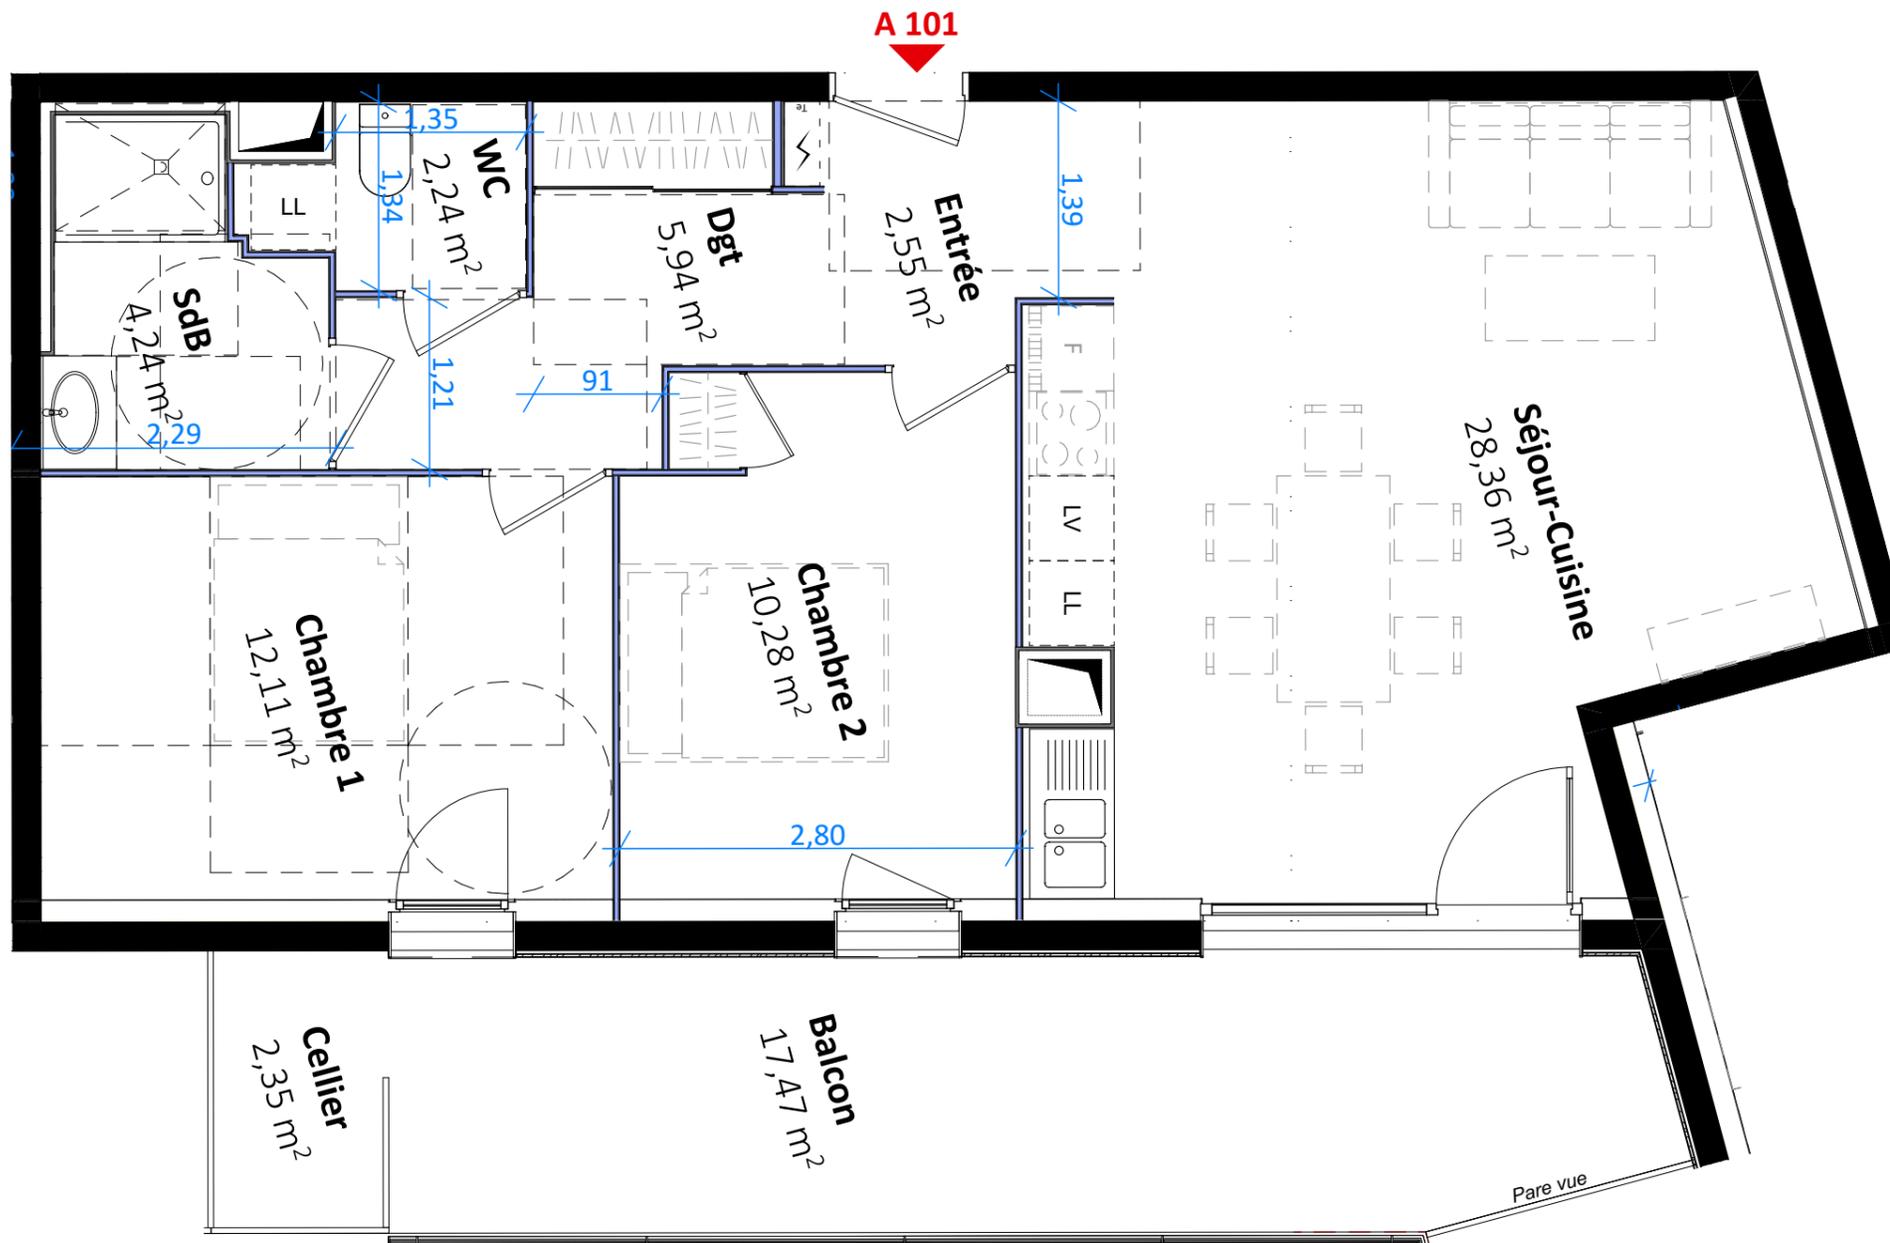

Surfaces du logement

Entrée	2,55
Séjour-Cuisine	28,36
Chambre 1	12,11
Chambre 2	10,28
SdB	4,24
WC	2,24
Dgt	5,94
Surface habitable	65,72 m²
Balcon	17,47
Cellier	2,35

Échelle



R	réfrigérateur		seche-serviette
LV	lave-vaisselle		faux-plafond ou soffite
LL	lave-linge		Cercle de rotation PMR
	Module thermique d'appartement		Espace d'usage PMR
	tableau électrique		
	cloison démontable		
	VR électrique		
	Radiateur hydraulique		

DOCUMENT ÉTABLI AVANT LA FIN DES ÉTUDES TECHNIQUES

Les éléments d'équipement sont donnés à titre indicatif (lave-linge, etc...) et ne sont pas fournis.
Les côtes, les surfaces ainsi que la position des éléments techniques sont données sous réserve des impératifs de la construction et des tolérances d'exécution.

Nota: La surface des placards est comprise dans les surfaces des pièces correspondantes

