

B 001 BRS **T3** **NIVEAU RDC**


Surface habitable		
Entrée		6,48
Séjour-Cuisine		31,02
Ch 1		12,29
Ch 2		10,00
SdB		5,28
SdE		3,24
Dgt		4,22
TOTAL SURFACE HABITABLE :		72,53 m²

TOTAL SURFACE HABITABLE : **72,53 m²**

Surface extérieure	Balcon	13,47
TOTAL SURFACE EXTÉRIEURE :		13,47 m²

TOTAL SURFACE EXTÉRIEURE : **13,47 m²**

Plan de commercialisation du : **02/02/2026**
Indice 9

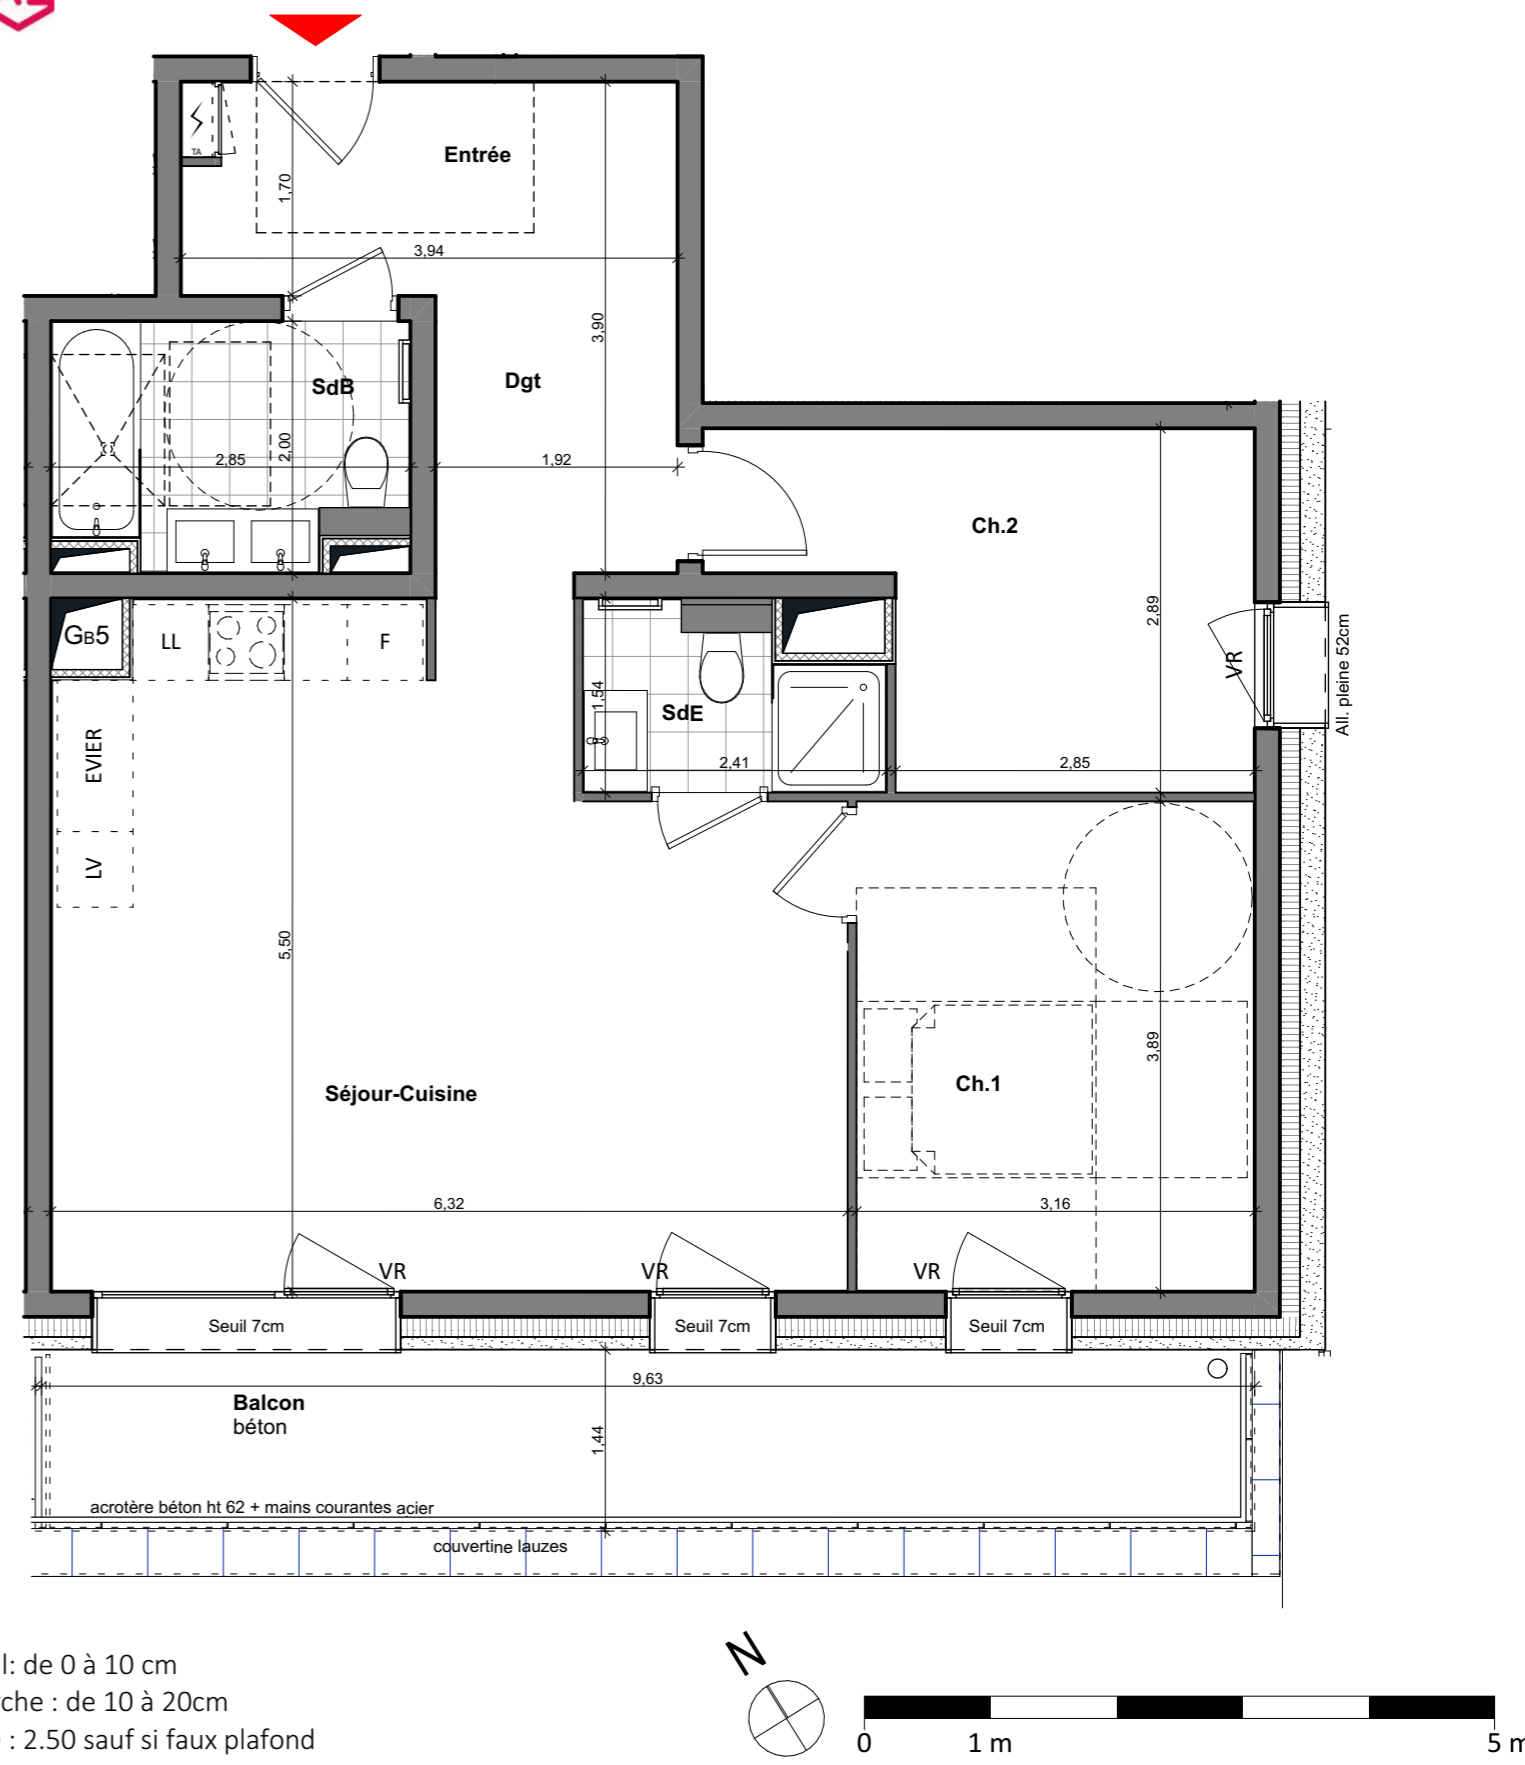

VR Volets roulants électriques

Tableau électrique

Faux-Plafond bois Ht 2.40m

Faux-Plafond Ht 2.30m

ELEMENTS DE CUISINE NON VENDUS

LL Lave-linge

LV Lave-vaisselle

Bloc cuisson

R Réfrigérateur

Seuil : de 0 à 10 cm
 Marche : de 10 à 20cm
 HSD : 2.50 sauf si faux plafond

Pour l'Acquéreur :

Pour la SSCV :

Nota : la configuration précise et le mesurage des lots seront établis ultérieurement. Des modifications sont susceptibles d'être apportées à ce plan en fonction des nécessités techniques de la réalisation tant en ce qui concerne les dimensions libres que les équipements. Les surfaces indiquées et les côtes sont approximatives et peuvent varier de plus ou moins 5%. Les retombées, poutres, soffites, faux-plafonds, canalisations radiateurs ne sont pas systématiquement représentés. Les indications d'équipements et de plantations ne sont pas contractuelles.