
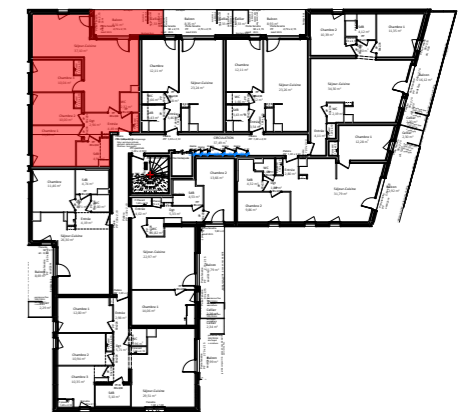


Les Allées de Beauregard

52 LOGEMENTS
Rue du Peuil- Avenue Joliot Currie
38760 Varcis-Allières-et-Risset


Logement : B 104	Type : T4	Étage : R+1
---------------------	--------------	----------------

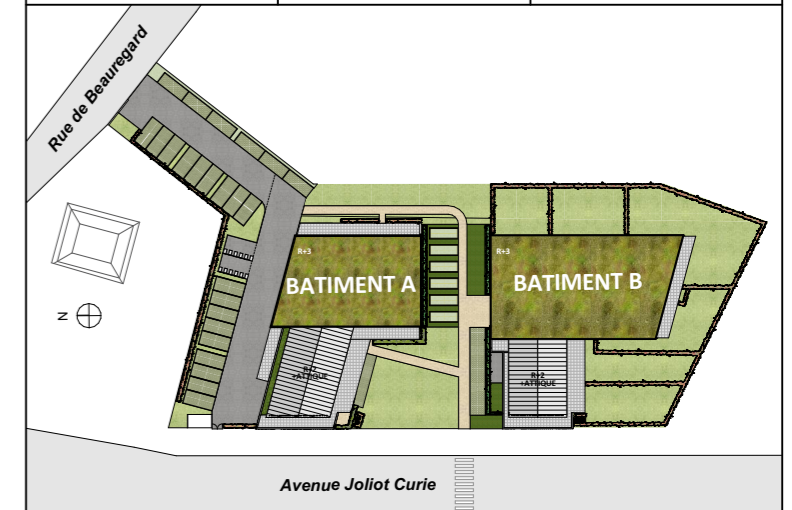

niveau R+1

20/11/2023

PLAN DE PRE-COMMERCIALISATION

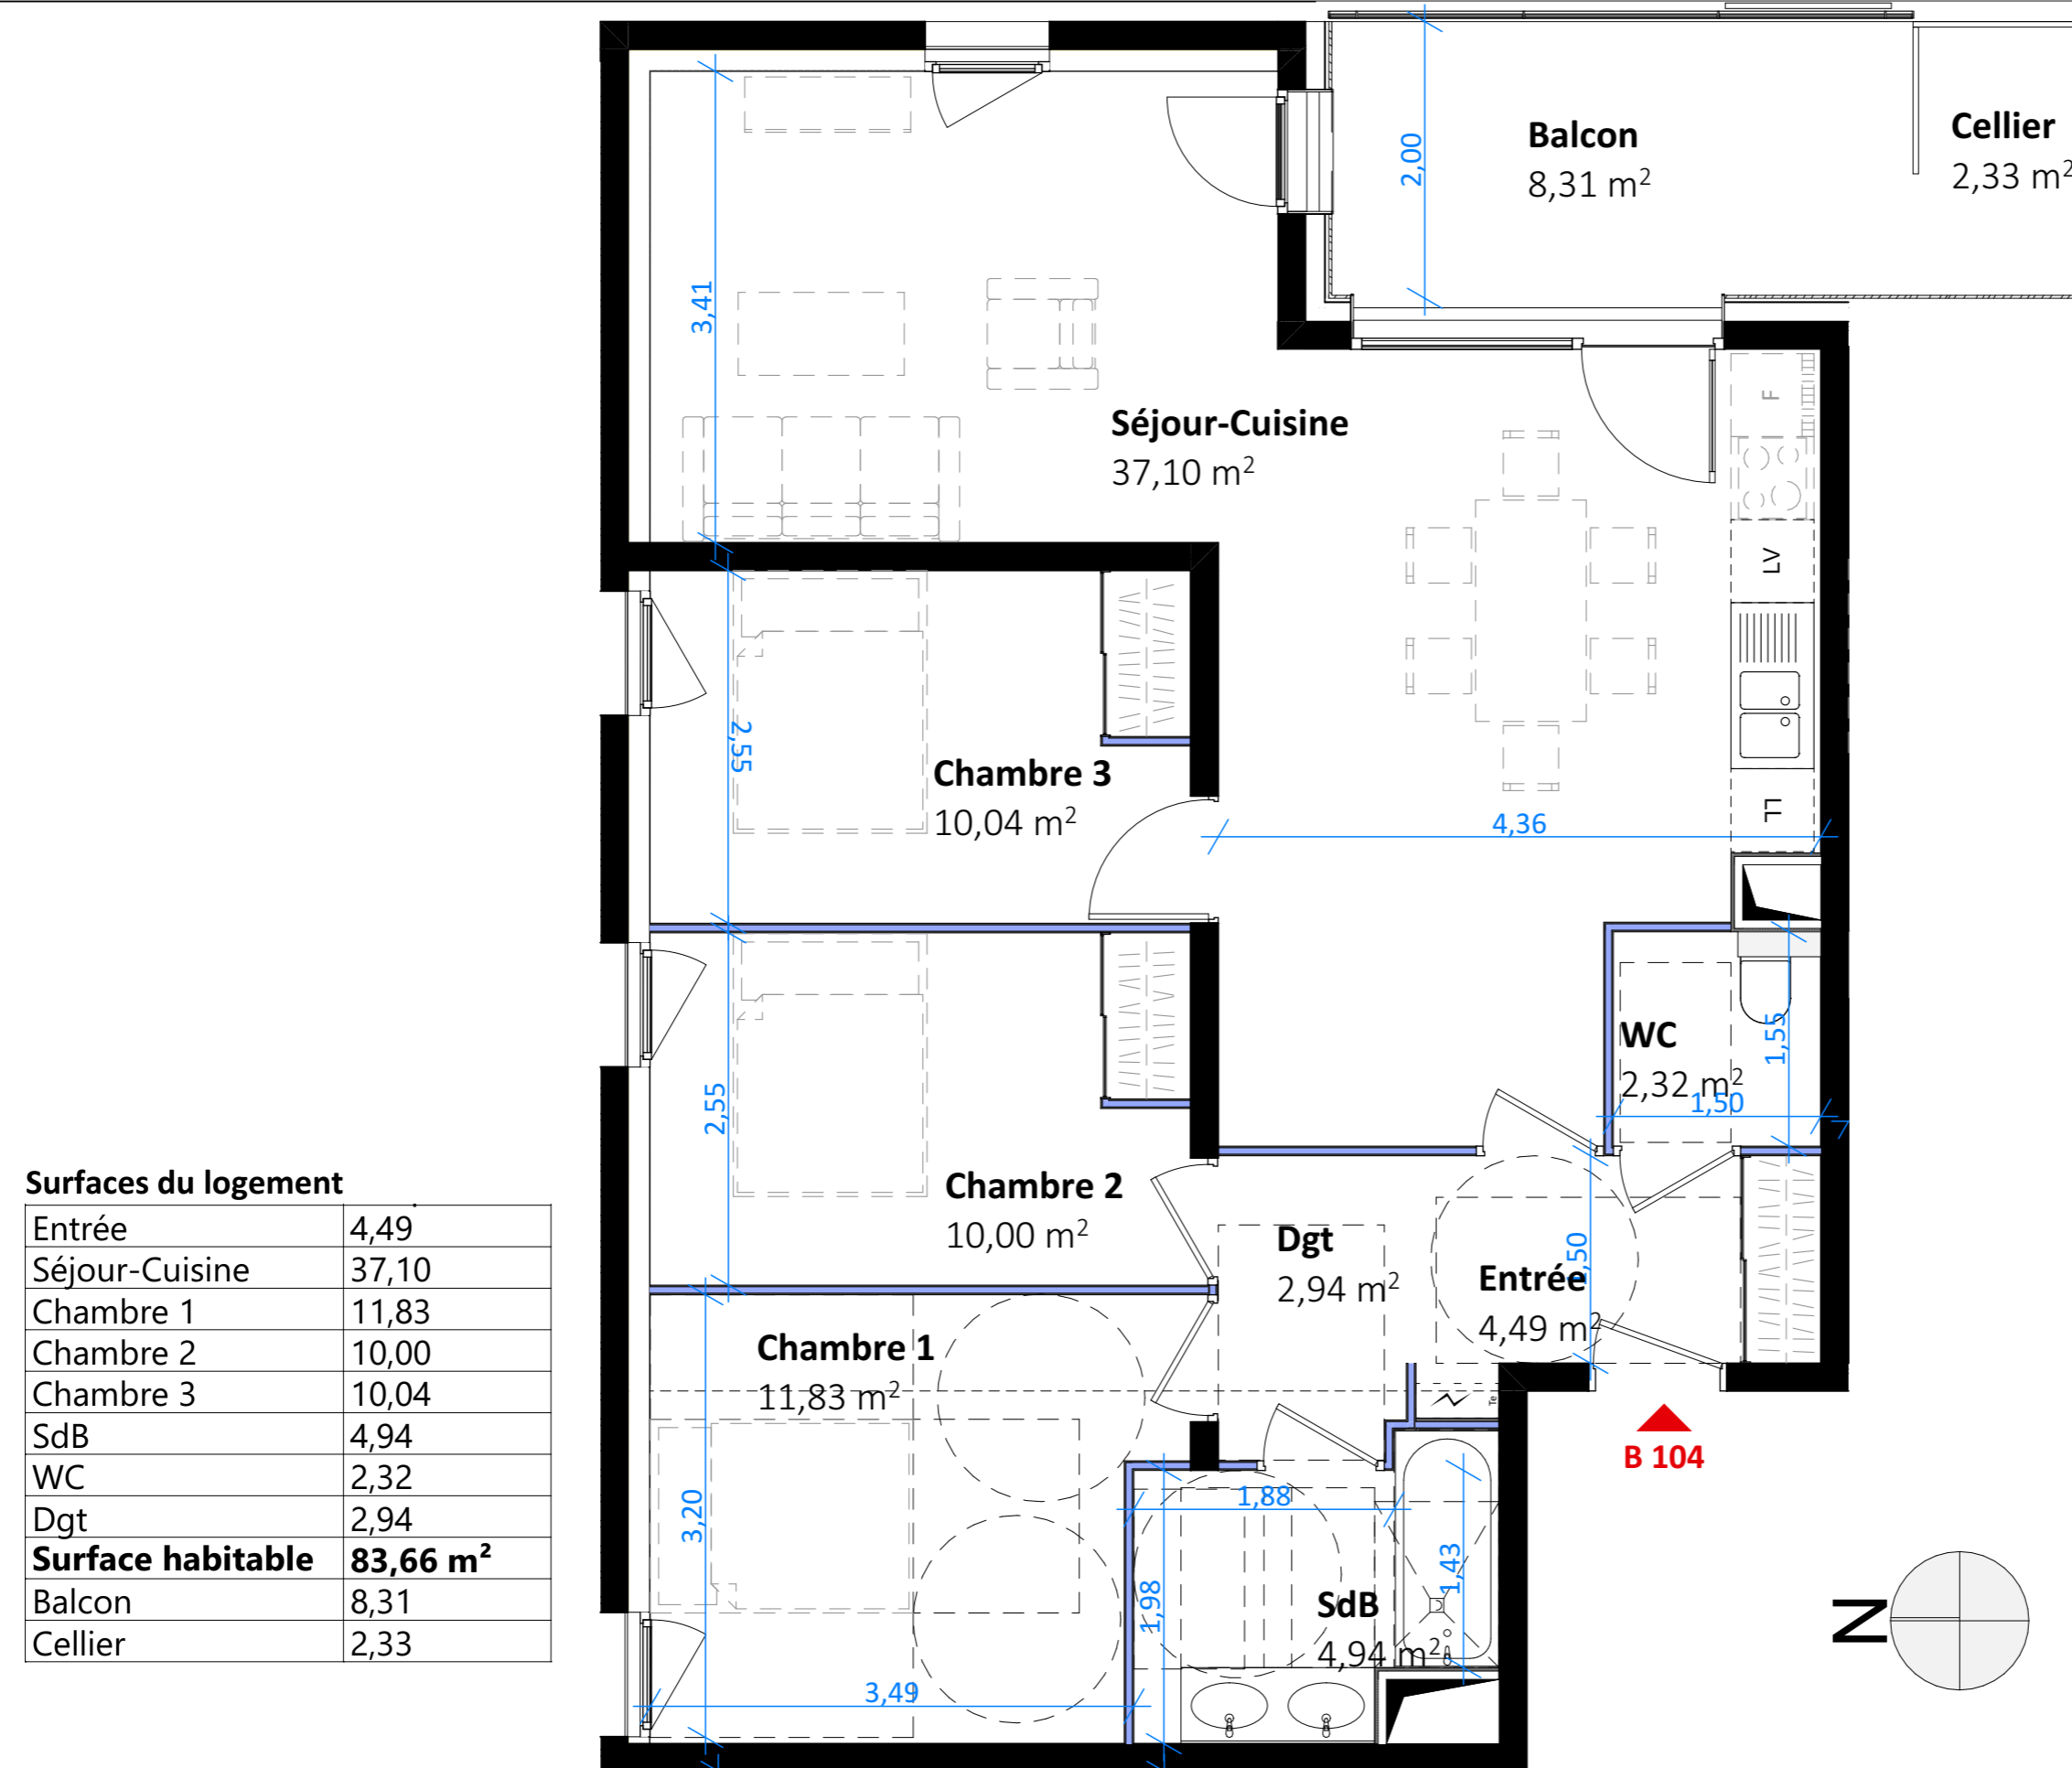

Surfaces du logement

Entrée	4,49
Séjour-Cuisine	37,10
Chambre 1	11,83
Chambre 2	10,00
Chambre 3	10,04
SdB	4,94
WC	2,32
Dgt	2,94
Surface habitable	83,66 m²
Balcon	8,31
Cellier	2,33

Échelle



R	réfrigérateur	—	seche-serviette
LV	lave-vaisselle	□	faux-plafond ou soffite
LL	lave-linge	○	Cercle de rotation PMR
MTA	Module thermique d'appartement	□	Espace d'usage PMR
⊞	tableau électrique		
—	cloison démontable		
⚡	VR électrique		
—	Radiateur hydraulique		

DOCUMENT ÉTABLI AVANT LA FIN DES ÉTUDES TECHNIQUES

Les éléments d'équipement sont donnés à titre indicatif (lave-linge, etc...) et ne sont pas fournis.
Les côtes, les surfaces ainsi que la position des éléments techniques sont données sous réserve des impératifs de la construction et des tolérances d'exécution.

Nota: La surface des placards est comprise dans les surfaces des pièces correspondantes