



Résidence Jade

- Ecoquartier LE VAL -


23 logements en accession
Avenue du général De Gaulle,
Avenue Jean Jaurès
38 320 EYBENS

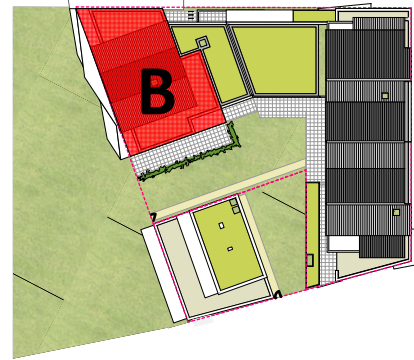

BATIMENT B

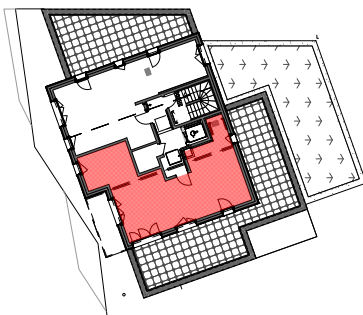

PLAN DE PRE-COMMERCIALISATION

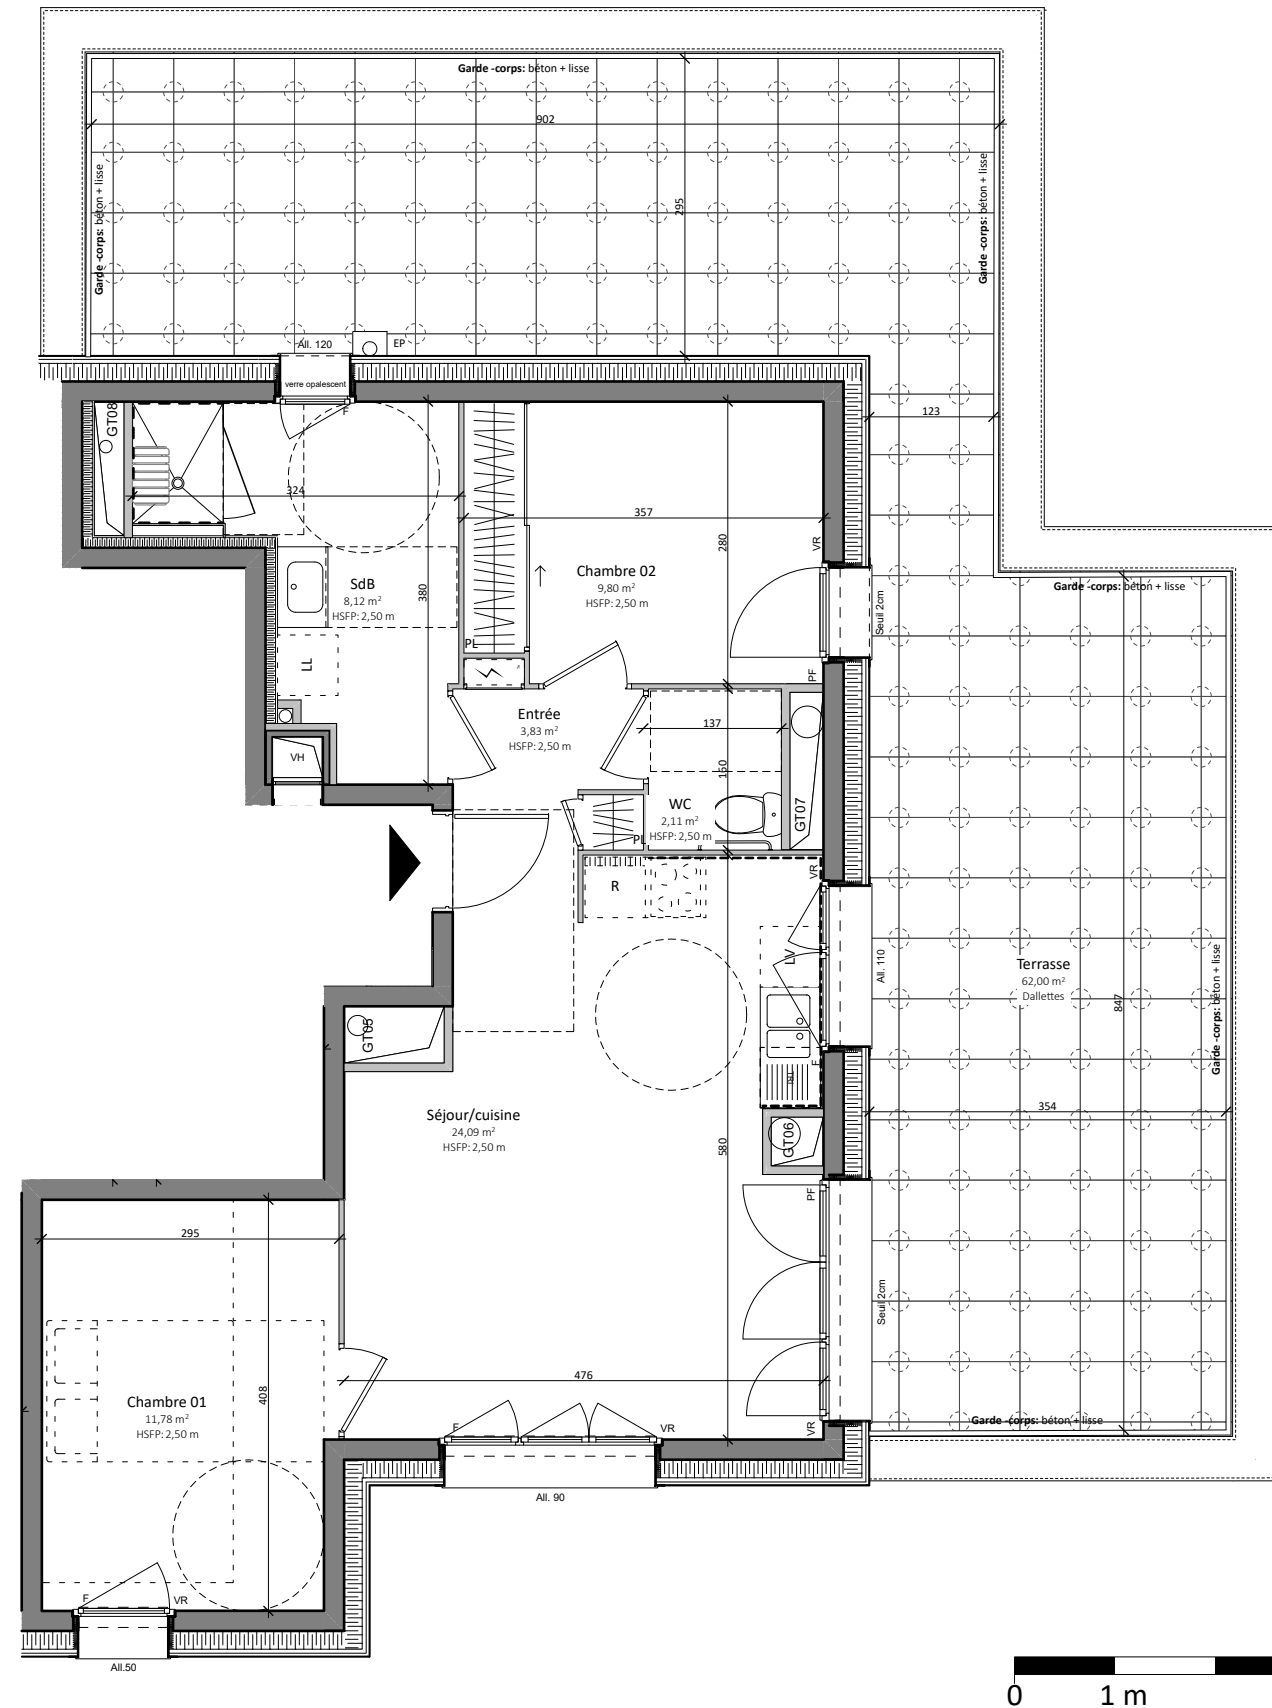

Seuil : de 2 à 7cm
Marche : de 2 à 20cm
HSD : 2.50m sauf mention contraire

ELEMENTS DE CUISINE		VR	Volets roulants
LL	Lave-linge	GC	Garde-corps
LV	Lave-vaisselle	PL	Placard
	Bloc cuisson		Tableau électrique
R	Réfrigérateur		Hauteur sous faux-plafond : 2.30m

	B 601	T3	NIVEAU R+6
Surface habitable			
Entrée	3,83		
Séjour/cuisine	24,09		
Chambre 01	11,78		
Chambre 02	9,80		
SdB	8,12		
WC	2,11		

Note : les placards (PL) sont comptabilisés dans les surfaces des pièces dans lesquelles ils sont intégrés (entrée et chambres)

TOTAL SURFACE HABITABLE : 59,73 m²

Surface extérieure Terrasse 62,00

TOTAL SURFACE EXTÉRIEURE : 62,00 m²

Plan de pré-commercialisation du : 16/12/2021

Indice 1

Pour l'Acquéreur :

Pour SD'Access :

Nota : la configuration précise et le mesurage des lots seront établis ultérieurement. Des modifications sont susceptibles d'être apportées à ce plan en fonction des nécessités techniques de la réalisation tant en ce qui concerne les dimensions libres que les équipements. Les surfaces indiquées et les côtes sont approximatives et peuvent varier de plus ou moins 5%. Les retombées, poutres, soffites, faux-plafonds, canalisations radiateurs ne sont pas systématiquement représentés. Les indications d'équipements et de plantations ne sont pas contractuelles.