

LEGENDE :

PF: Porte Fenêtre

F: Fenêtre

F1: Fenêtre allège vitrée mi-hauteur

F2: Fenêtre allège vitrée toute hauteur

LL: Lave Linge

LV: Lave Vaiselle

Ch: Chaudière

TA: Tableau d'Abonné

PL: Placard

VR: Volet Roulant



Le terme "Seuil" est utilisé pour une hauteur comprise entre 0 et 10cm

Le terme "Marche" est utilisé pour une hauteur >10cm




Faux Plafond

Cloison démontable

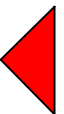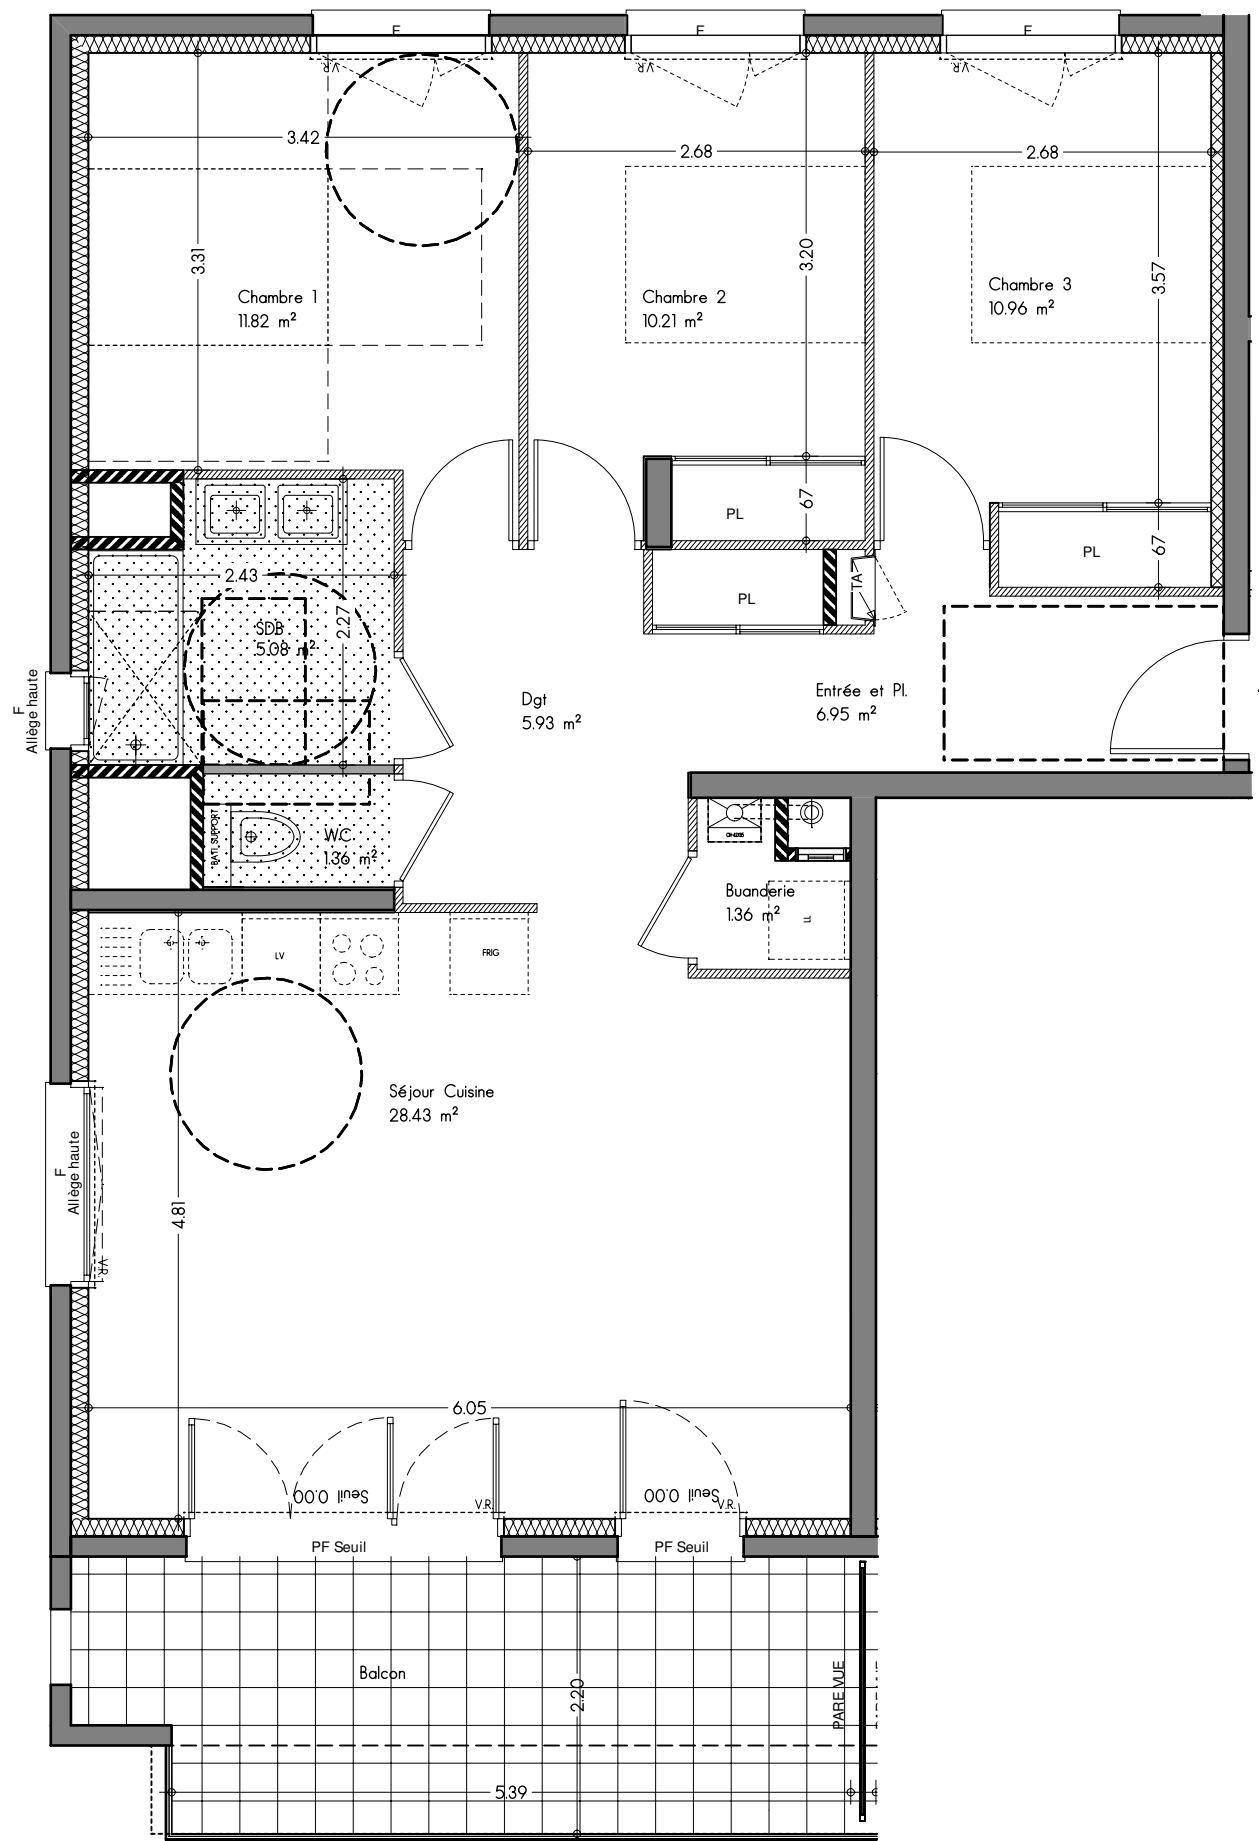

O2-106

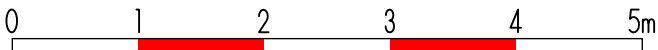


COMMUNE DE MOIRANS


LES IMPÉRIALES

Le Viridi

Une réalisation

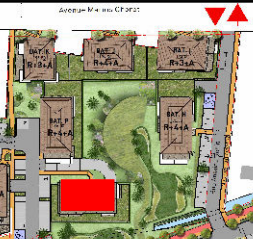

PLAN DE MASSE

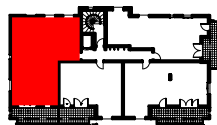

BATIMENT O

N°	Type	Etage
O2- 106	T4	R+2

Entrée et Pl.	6.95 m²
Séjour Cuisine	28.43 m²
Chambre 1	11.82 m²
Chambre 2	10.21 m²
Chambre 3	10.96 m²
Dgt	5.93 m²
Buanderie	1.36 m²
SDB	5.08 m²
WC	1.36 m²

Total	82.10 m²
Balcon	12.93 m²

L'AGENCE
architectes
ARCHITECTE : David BOLF

PLAN DE VENTE

15 Avril 2022

Le mobilier et l'électroménager ne sont pas fournis.
La SCI se réserve la possibilité d'apporter des modifications de dimensions et d'équipements en fonction des contraintes techniques de construction.
Les retables, poutres, soffites, faux plafonds, regards, édiles et prévus pour des raisons techniques de passage et canalisation ne sont pas représentés sur le plan de vente et figurent aux documents techniques.
L'aménagement des espaces verts est donné à titre indicatif, la SCI se réserve la possibilité d'apporter des modifications en fonction des contraintes techniques issues de l'étude de l'ingénieur VRD (escaliers, rampe, enrochement, murs de soutien de terre, nivellement de terrain, talus, différences de niveau, réseaux, regards, collecteurs.....) Les pentes des jardins seront adaptées aux contraintes techniques du site.