



Le
Domaine
du Pré Vert
BELLEY

AV. DE CHATEAU-LARRON
01300 - BELLEY





Appartement T4
C001 au RDC

ENTREE	8,90	m2
SEJOUR/CUISINE	30,80	m2
CHAMBRE 1	11,65	m2
CHAMBRE 2	10,50	m2
CHAMBRE 3	11,25	m2
SALLE DE BAIN	4,95	m2
SALLE D'EAU	1,95	m2
BUANDERIE	1,80	m2
WC	1,25	m2

SURFACE TOTALE HABITABLE	83,05	m2
TERRASSE	11,45	m2
JARDIN	341,05	m2
SURFACE TOTALE PRIVATIVE	435,55	m2

Hauteur sous plafond des pièces principales sauf mention particulière : 2.50 m

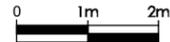Echelle		Date	08/11/2023	Indice : 0
---------	---	------	------------	------------

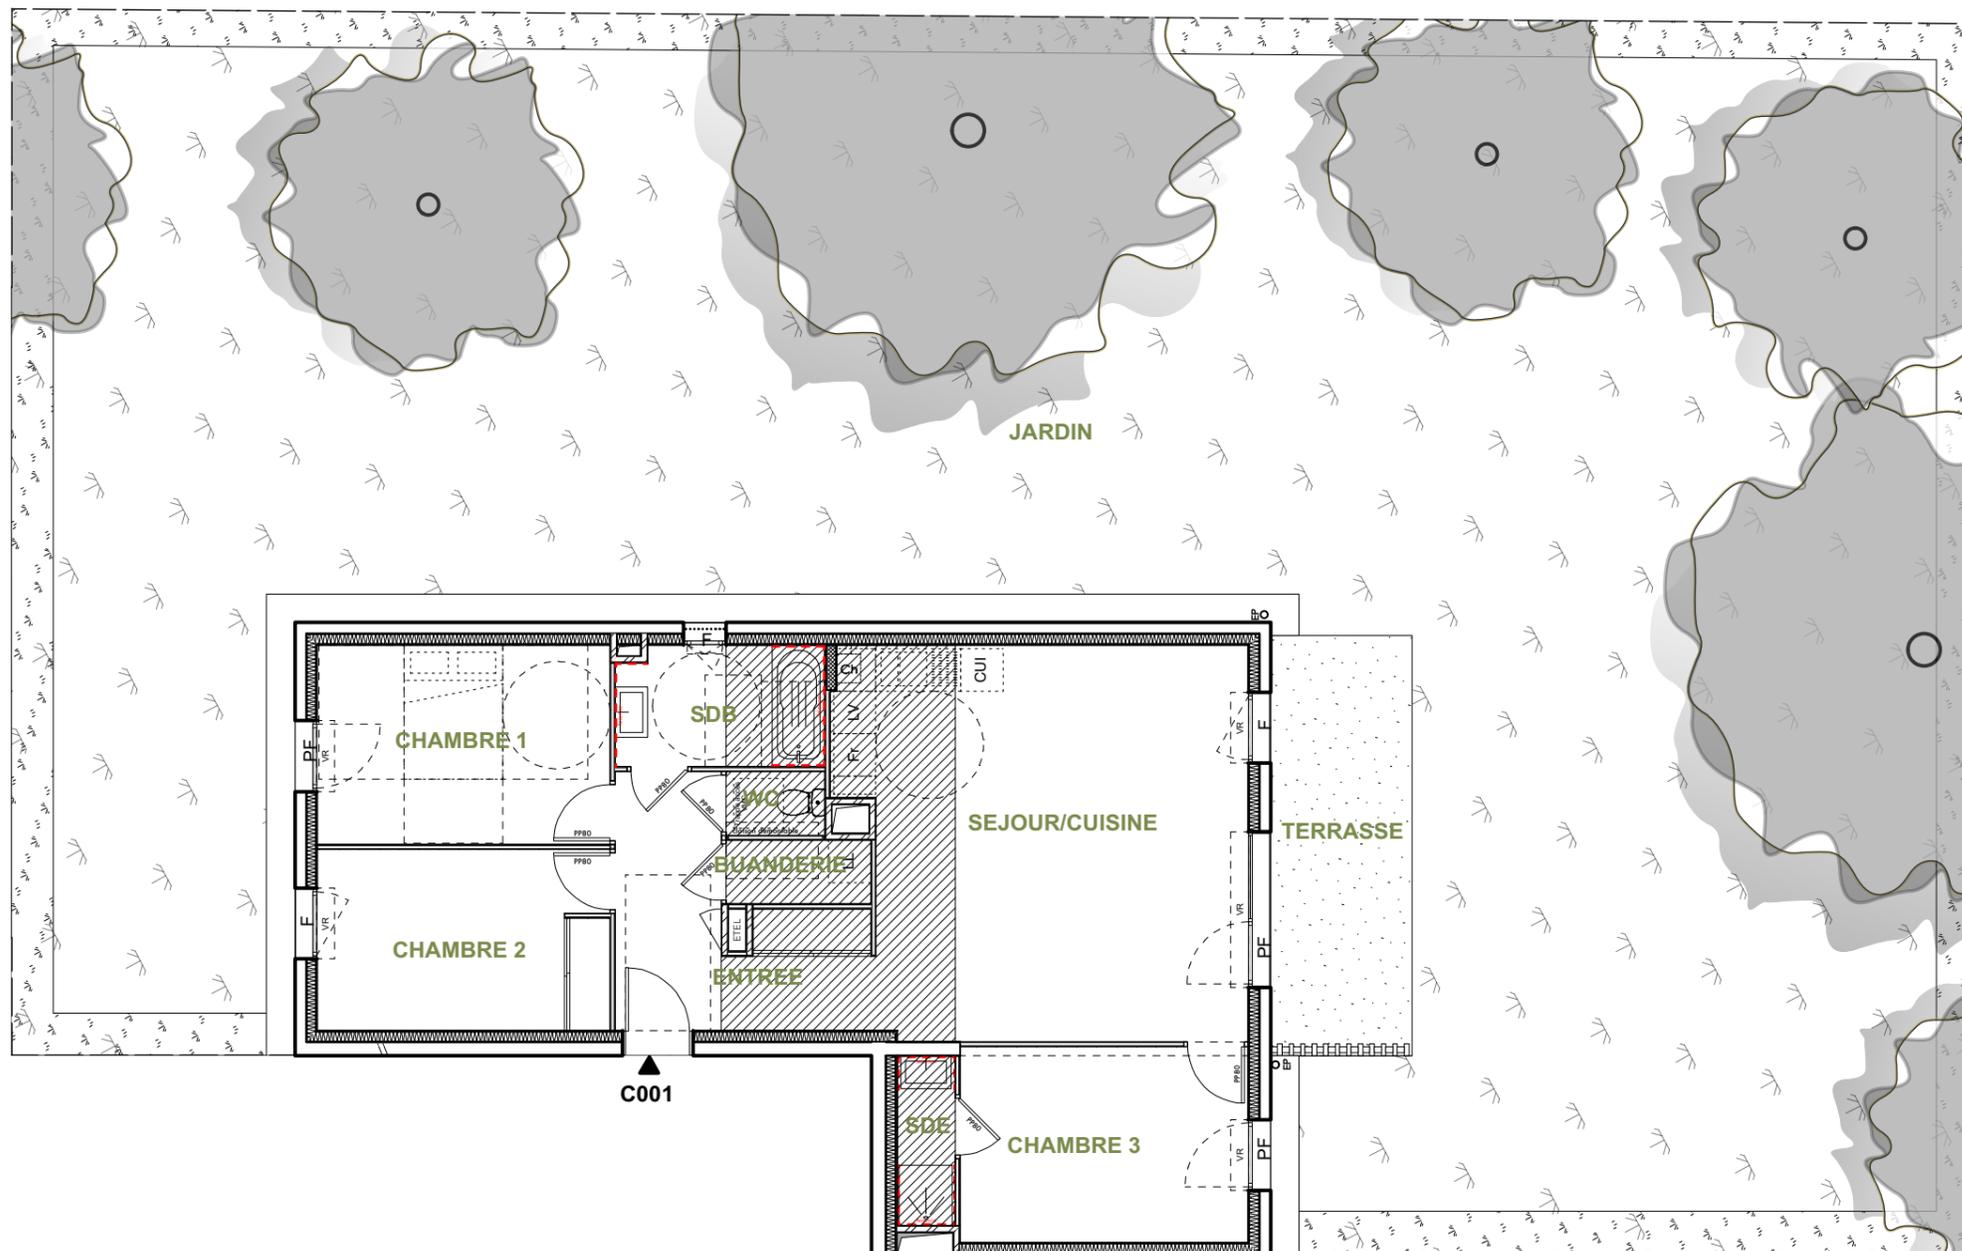

LEGENDE

EMPLACEMENTS ELEMENTS DE CUISINE :

LL LAVE-LINGE CUI BLOC CUISSON
LV LAVE-VAISSELLE Fr REFRIGERATEUR

VR VOLET ROULANT PF PORTE FENETRE
GC GARDE-CORPS F FENETRE

 FAUX-PLAFOND, SOFFITE

 RETOMBEE DE POUTRE

DES MODIFICATIONS SONT SUSCEPTIBLES D'ETRE APPORTEES A CE PLAN EN FONCTION DES NECESSITES TECHNIQUES OU REGLEMENTAIRES DE LA REALISATION, TANT EN CE QUI CONCERNE LES DIMENSIONS LIBRES, QUE L'EQUIPEMENT. LES SURFACES, LES HAUTEURS SOUS PLAFOND AINSI QUE LES HAUTEURS DE SEUILS OU D'ALLEGES INDIQUEES SONT APPROXIMATIVES. LES RETOMBES, SOFFITES, FAUX-PLAFONDS, TRAPPES DE VISITES, AINSI QUE L'EMPLACEMENT DES DESCENTES D'EAUX PLUVIALES, DES EQUIPEMENTS SANITAIRES NE SONT PAS TOUS FIGURES OU LE SONT A TITRE INDICATIF.