



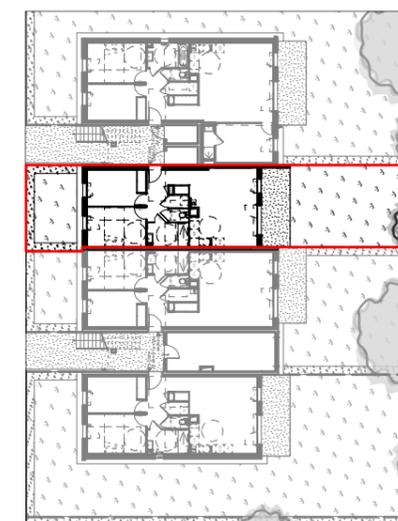

Le
Domaine
du Pré Vert
BELLEY

AV. DE CHATEAU-LARRON
01300 - BELLEY

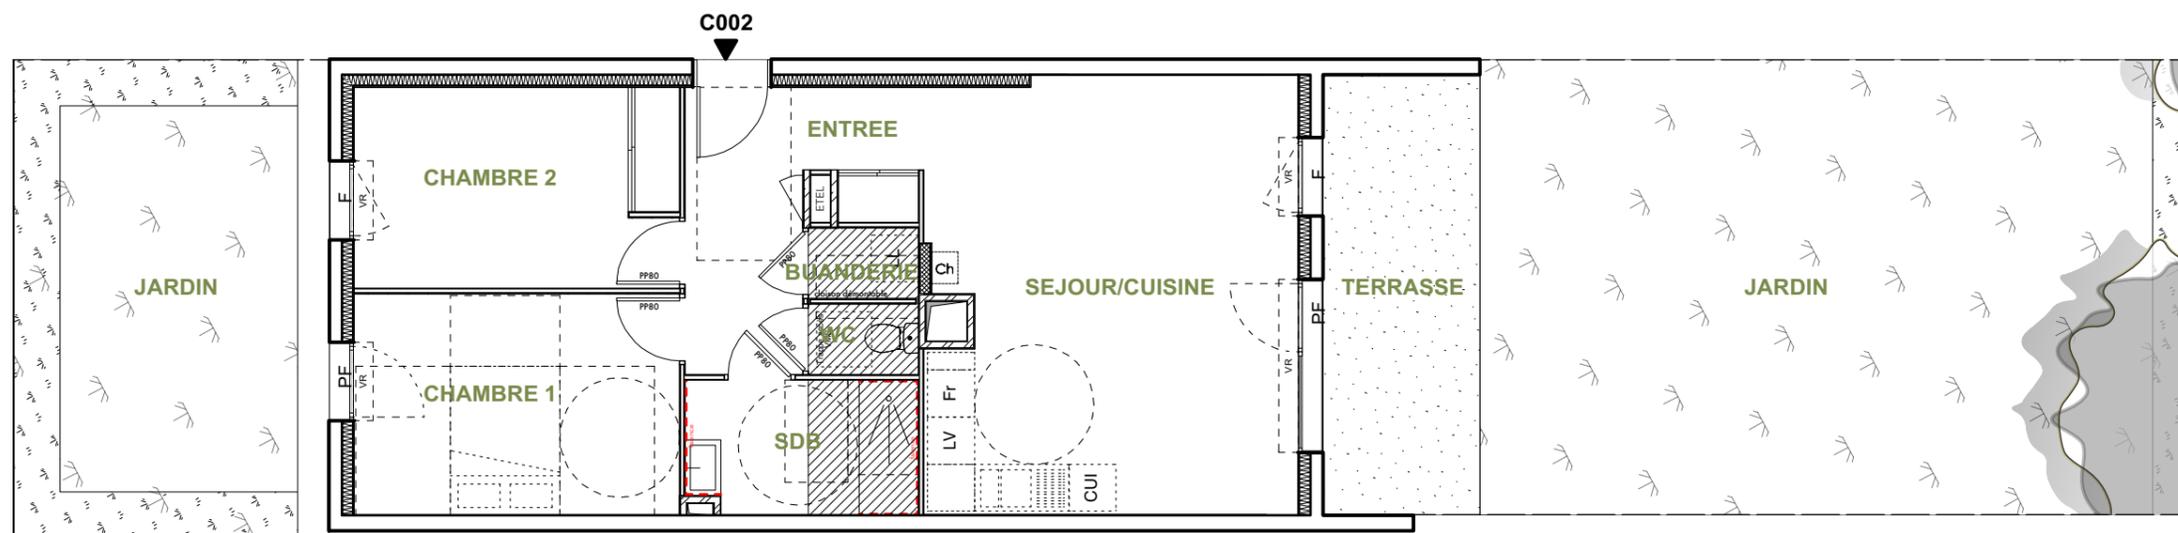

**Appartement T3
C002 au RDC**

ENTREE	7,75	m ²
SEJOUR/CUISINE	25,95	m ²
CHAMBRE 1	11,65	m ²
CHAMBRE 2	10,50	m ²
SALLE DE BAIN	4,95	m ²
BUANDERIE	1,25	m ²
WC	1,25	m ²
SURFACE TOTALE HABITABLE	63,3	m²
TERRASSE	11,20	m ²
JARDIN	77,80	m ²
SURFACE TOTALE PRIVATIVE	152,30	m²

LEGENDE

EMPLACEMENTS ELEMENTS DE CUISINE :


LL	LAVE-LINGE	CUI	BLOC CUISSON
LV	LAVE-VAISSELLE	Fr	REFRIGERATEUR
VR	VOLET ROULANT	PF	PORTE FENETRE
GC	GARDE-CORPS	F	FENETRE

 FAUX-PLAFOND, SOFFITE

 RETOMBEE DE POUTRE

DES MODIFICATIONS SONT SUSCEPTIBLES D'ETRE APPORTEES A CE PLAN EN FONCTION DES NECESSITES TECHNIQUES OU REGLEMENTAIRES DE LA REALISATION, TANT EN CE QUI CONCERNE LES DIMENSIONS LIBRES, QUE L'EQUIPEMENT. LES SURFACES, LES HAUTEURS SOUS PLAFOND AINSI QUE LES HAUTEURS DE SEUILS OU D'ALLEGES INDIQUEES SONT APPROXIMATIVES. LES RETOMBES, SOFFITES, FAUX-PLAFONDS, TRAPPES DE VISITES, AINSI QUE L'EMPLACEMENT DES DESCENTES D'EAUX PLUVIALES, DES EQUIPEMENTS SANITAIRES NE SONT PAS TOUS FIGURES OU LE SONT A TITRE INDICATIF.

Hauteur sous plafond des pièces principales sauf mention particulière : 2.50 m

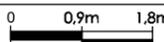Echelle		Date	08/11/2023	Indice : 0
---------	---	------	------------	------------