


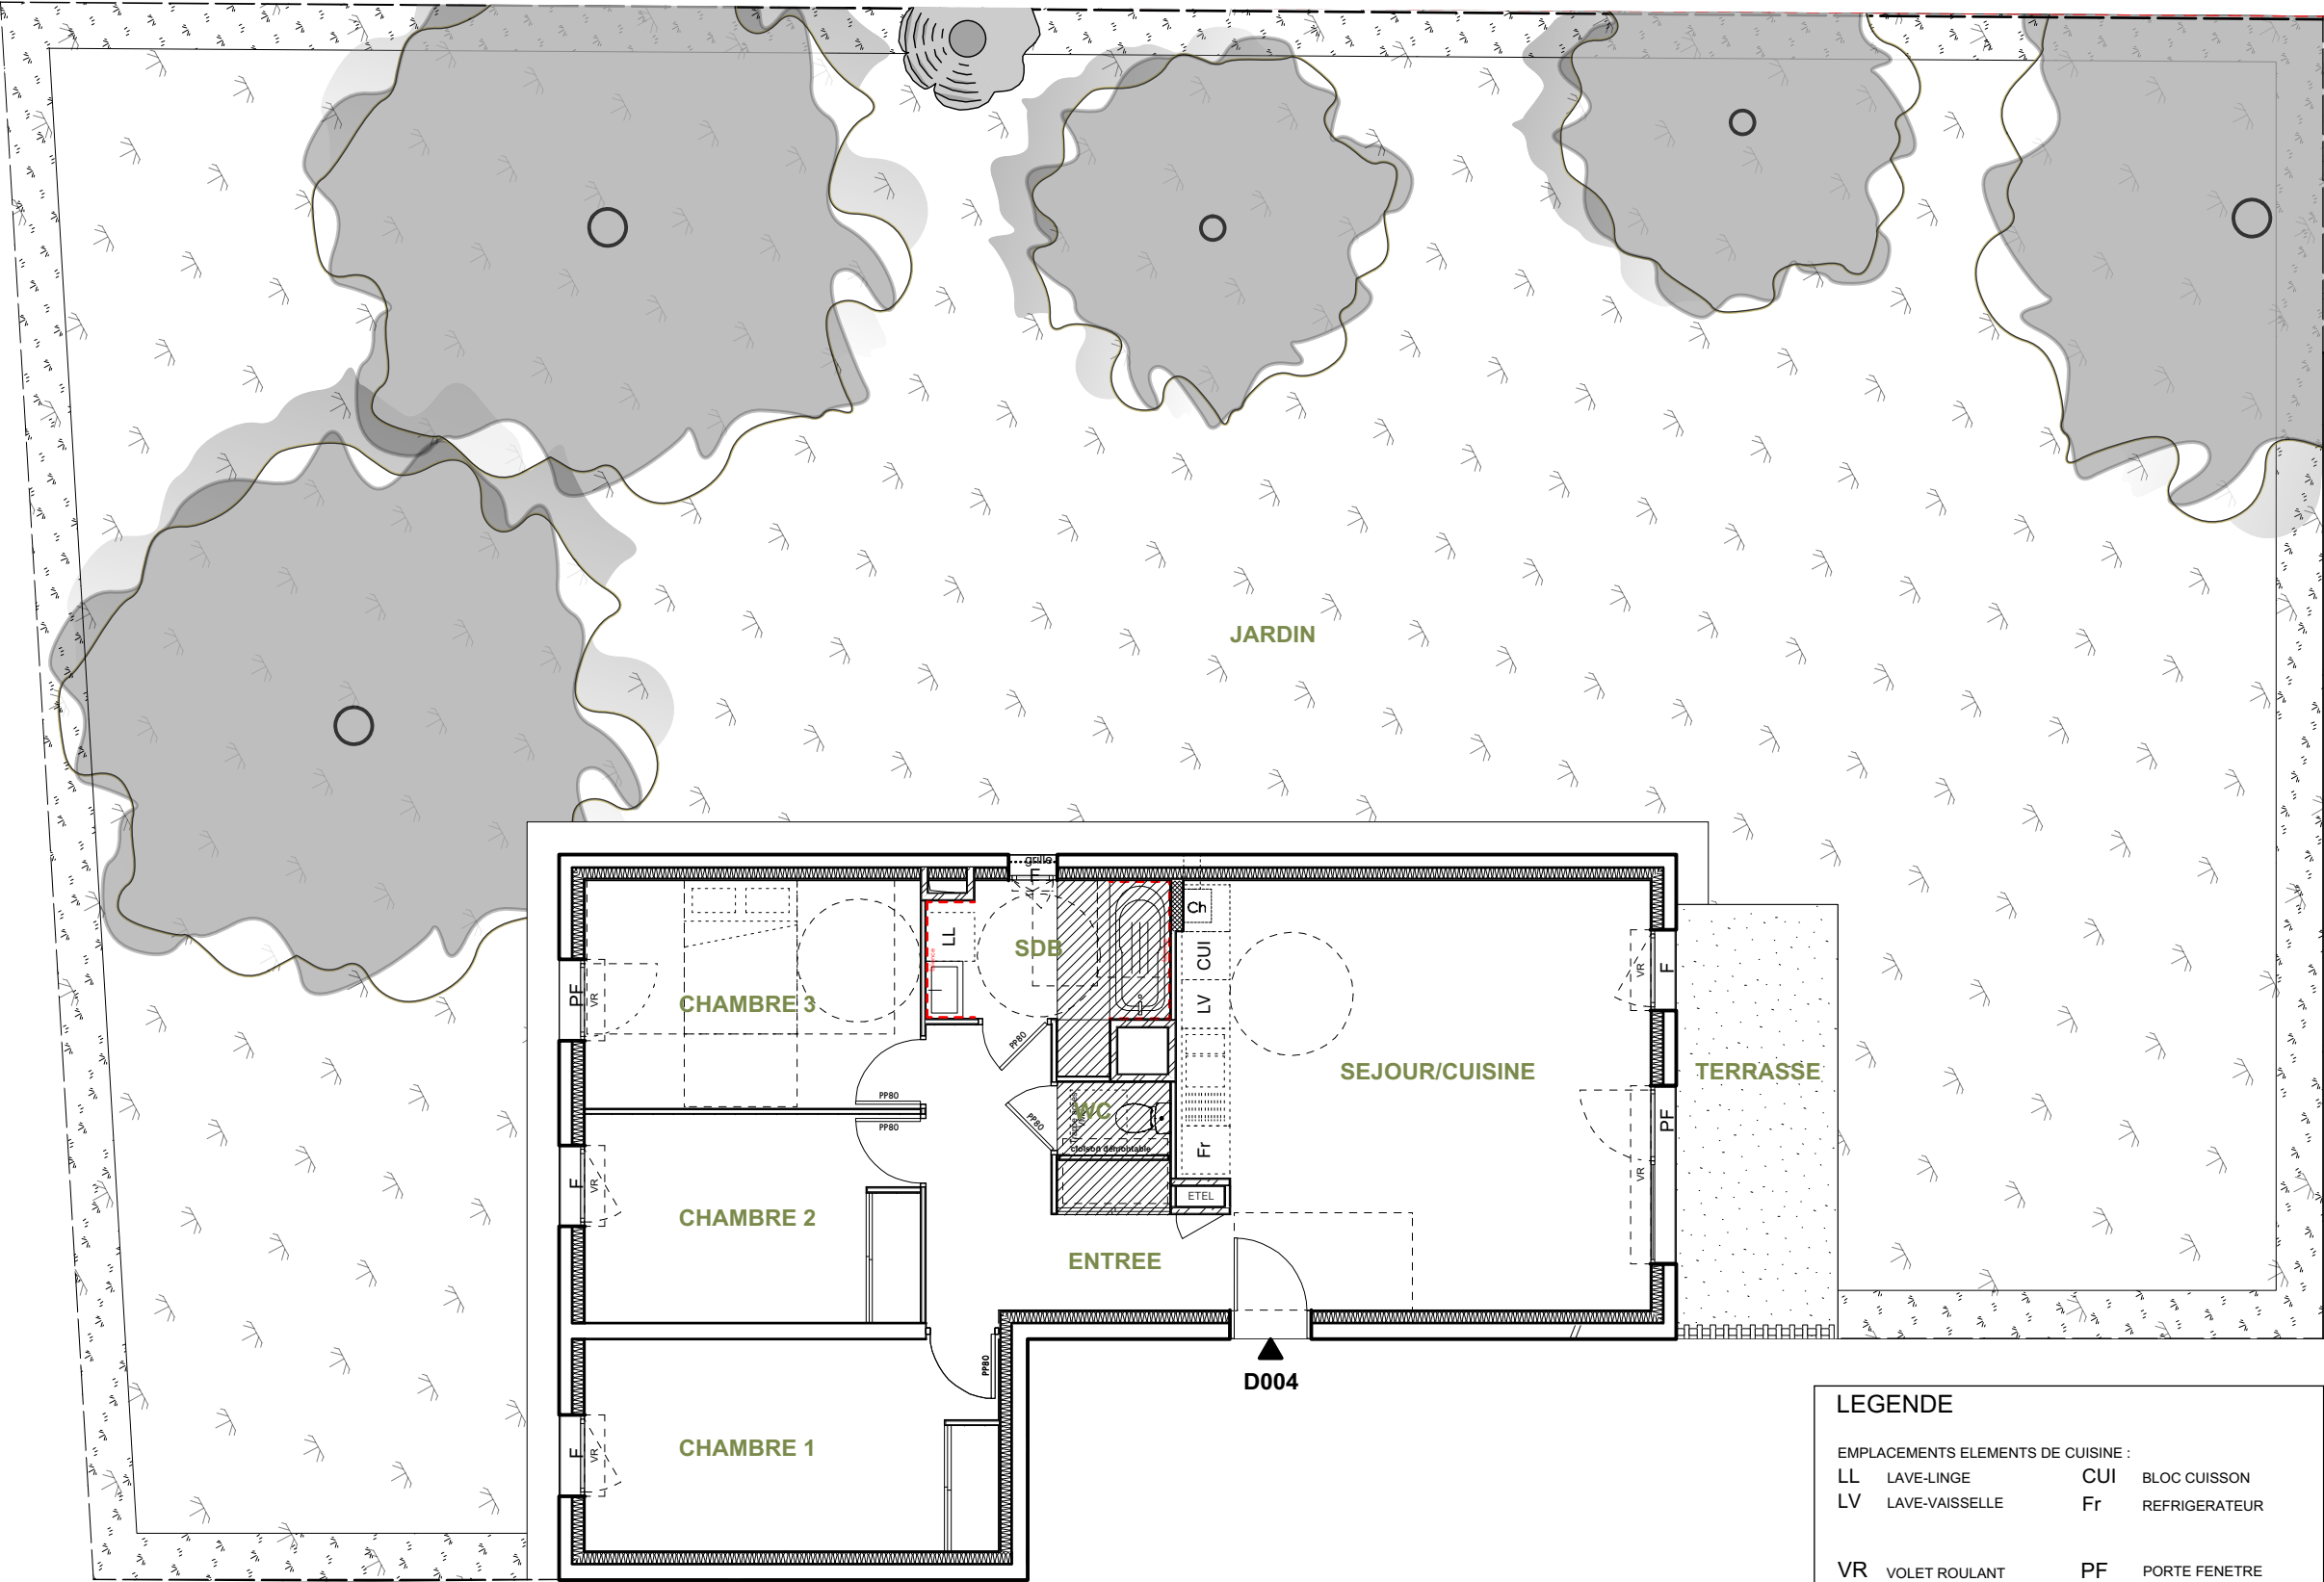

LEGENDE

EMPLACEMENTS ELEMENTS DE CUISINE :

LL	LAVE-LINGE	CUI	BLOC CUISSON
LV	LAVE-VAISSELLE	Fr	REFRIGERATEUR


VR	VOLET ROULANT	PF	PORTE FENETRE
GC	GARDE-CORPS	F	FENETRE

FAUX-PLAFOND, SOFFITE

RETOMBEE DE POUTRE

Le
Domaine
du Pré Vert
BELLEY

AV. DE CHATEAU-LARRON
01300 - BELLEY

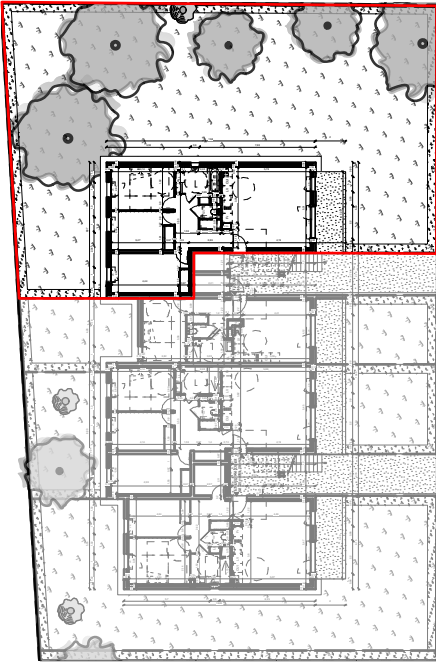

Appartement T4
D004 au RDC

ENTREE	9,15	m2
SEJOUR/CUISINE	29,95	m2
CHAMBRE 1	13,30	m2
CHAMBRE 2	10,60	m2
CHAMBRE 3	11,65	m2
SALLE DE BAIN	5,45	m2
WC	1,25	m2
SURFACE TOTALE HABITABLE	81,35	m2
TERRASSE	10,35	m2
JARDIN	389,00	m2
SURFACE TOTALE PRIVATIVE	480,70	m2

DES MODIFICATIONS SONT SUSCEPTIBLES D'ETRE APPORTEES A CE PLAN EN FONCTION DES NECESSITES TECHNIQUES OU REGLEMENTAIRES DE LA REALISATION, TANT EN CE QUI CONCERNE LES DIMENSIONS LIBRES, QUE L'EQUIPEMENT. LES SURFACES, LES HAUTEURS SOUS PLAFOND AINSI QUE LES HAUTEURS DE SEUILS OU D'ALLEGES INDIQUEES SONT APPROXIMATIVES. LES RETOMBES, SOFFITES, FAUX-PLAFONDS, TRAPPES DE VISITES, AINSI QUE L'EMPLACEMENT DES DESCENTES D'EAUX PLUVIALES, DES EQUIPEMENTS SANITAIRES NE SONT PAS TOUS FIGURES OU LE SONT A TITRE INDICATIF.