





Le
Domaine
du Pré Vert
BELLEY

AV. DE CHATEAU-LARRON
01300 - BELLEY

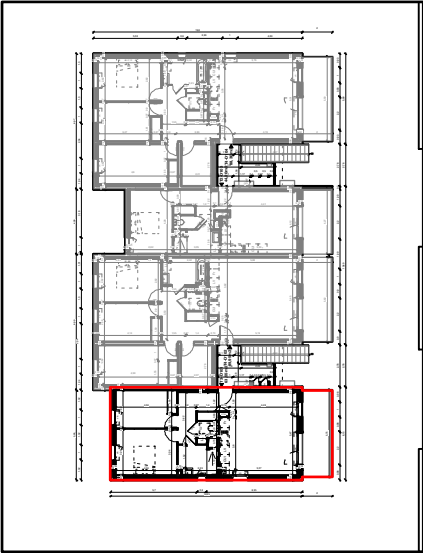

Appartement T3
D101 au R+1

ENTREE	7,65	m2
SEJOUR/CUISINE	27,00	m2
CHAMBRE 1	10,10	m2
CHAMBRE 2	12,25	m2
SALLE DE BAIN	4,95	m2
WC	1,60	m2
SURFACE TOTALE HABITABLE	63,55	m2
BALCON	10,90	m2
SURFACE TOTALE PRIVATIVE	74,45	m2

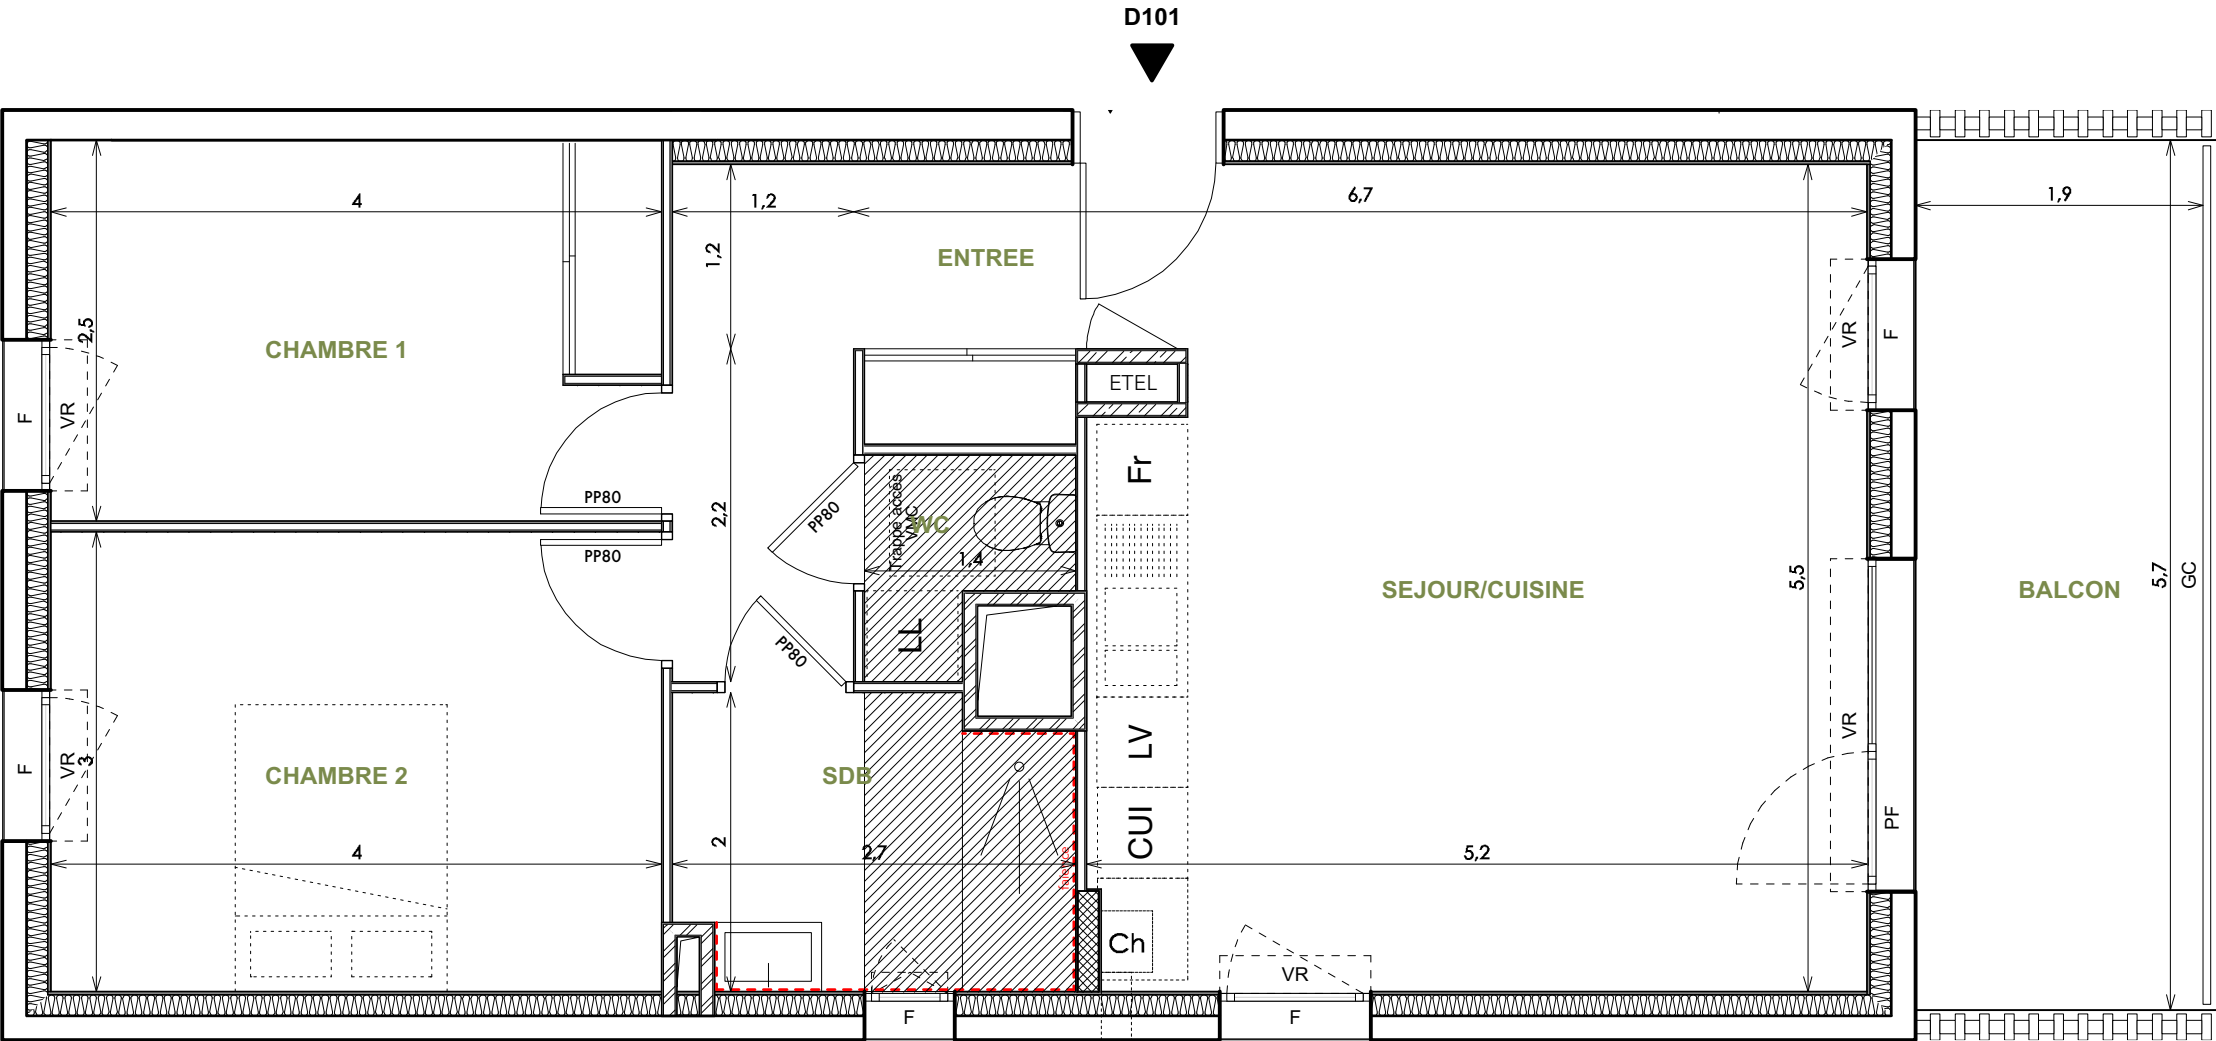

LEGENDE

EMPLACEMENTS ELEMENTS DE CUISINE :

LLLAVE-LINGE

CUIBLOC CUISSON

LVLAVE-VAISSELLE

FrREFRIGERATEUR

VRVOLET ROULANT

PFORTE FENETRE

GC GARDE-CORPS

F FENETRE

 FAUX-PLAFOND, SOFFITE

 RETOMBEE DE POUTRE

DES MODIFICATIONS SONT SUSCEPTIBLES D'ETRE APPORTEES A CE PLAN EN FONCTION DES NECESSITES TECHNIQUES OU REGLEMENTAIRES DE LA REALISATION, TANT EN CE QUI CONCERNE LES DIMENSIONS LIBRES, QUE L'EQUIPEMENT. LES SURFACES, LES HAUTEURS SOUS PLAFOND AINSI QUE LES HAUTEURS DE SEUILS OU D'ALLEGES INDIQUEES SONT APPROXIMATIVES. LES RETOMBES, SOFFITES, FAUX-PLAFONDS, TRAPPES DE VISITES, AINSI QUE L'EMPLACEMENT DES DESCENTES D'EAUX PLUVIALES, DES EQUIPEMENTS SANITAIRES NE SONT PAS TOUS FIGURES OU LE SONT A TITRE INDICATIF.