



# PLAN DE VENTE

Date d'édition: 09/10/2023

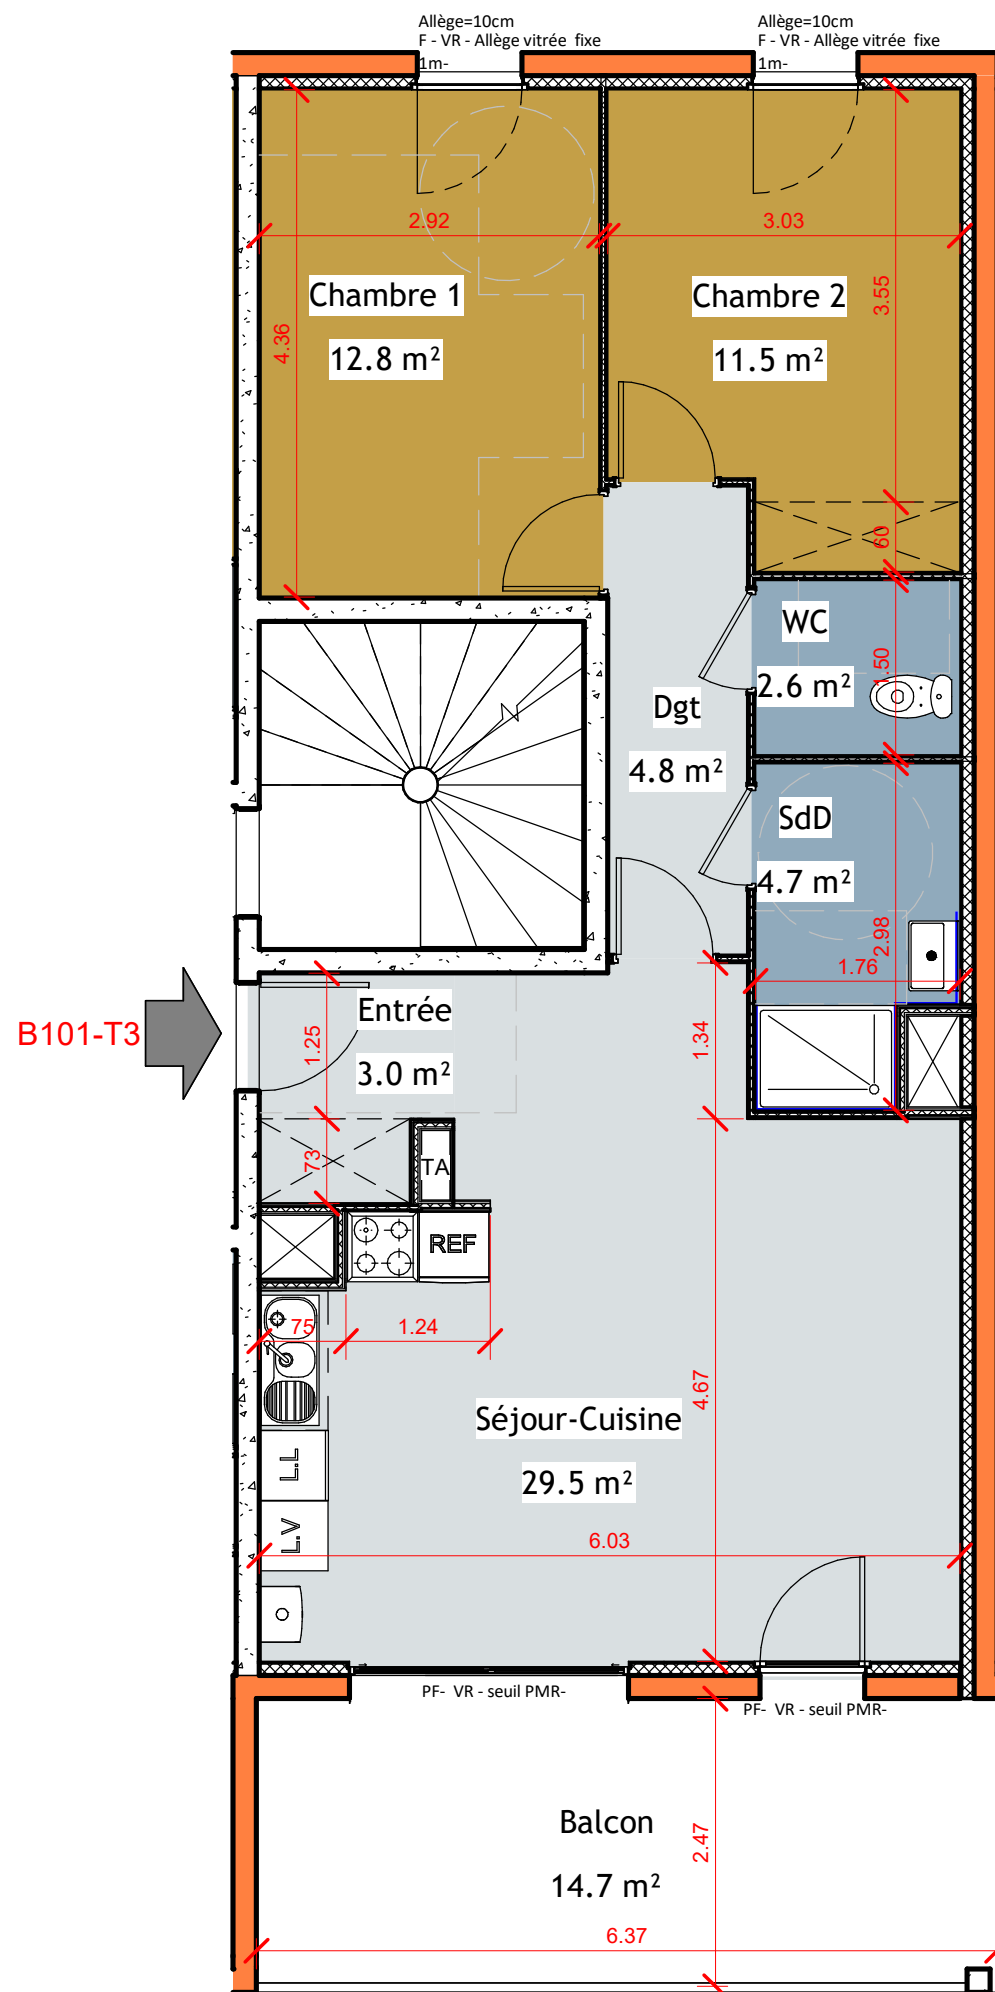

## LÉGENDE

- Faux Plafond ou Soffite
- Cloison démontable
- Gaine technique
- Volet roulant monobloc
- PF Porte-fenêtre
- F Fenêtre
- LL Lave linge
- LV Lave vaisselle
- REF Réfrigérateur
- Plaque de cuisson
- TA Tableau abonné

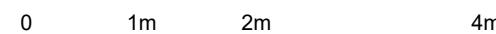


## Le Clos des SÉTIVES

43 Chemin Des Sétives  
38300 BOURGOIN-JALLIEU




### Logement B 101 - T3

Entrée	3.0 m <sup>2</sup>
Séjour-Cuisine	29.5 m <sup>2</sup>
WC	2.6 m <sup>2</sup>
Chambre 1	12.8 m <sup>2</sup>
Chambre 2	11.5 m <sup>2</sup>
SdD	4.8 m <sup>2</sup>
Dgt	4.8 m <sup>2</sup>
Surface totale	69.1 m <sup>2</sup>
Balcon	14.7 m <sup>2</sup>

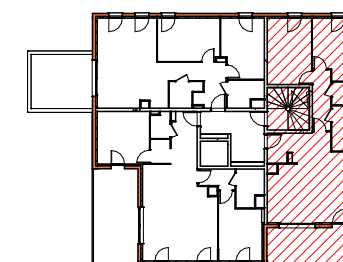

PLAN R+1

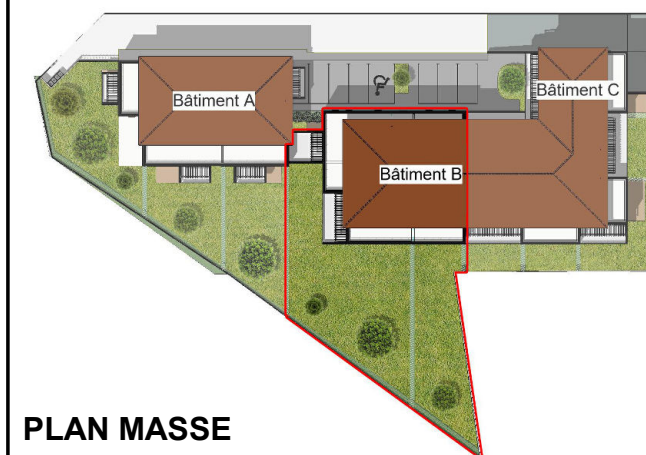

PLAN MASSE



La configuration et le mesurage des lots seront établis ultérieurement. Des modifications sont susceptibles d'être apportées à ces plans en fonction des nécessités techniques de la réalisation, tant en ce qui concerne les dimensions libres, que l'équipement. Les surfaces indiquées et les côtes sont approximatives. Les retombées, poutres, soffites, faux plafonds, radiateurs ne sont pas systématiquement représentés. Les indications d'équipements et de plantations ne sont pas contractuelles. Illustrations non contractuelles