




SCCV

LES BALCONS DE MEYRIÉ



LES BALCONS DE MEYRIE

OAP SECTEUR DES NOYERS NORD 38300 MEYRIE

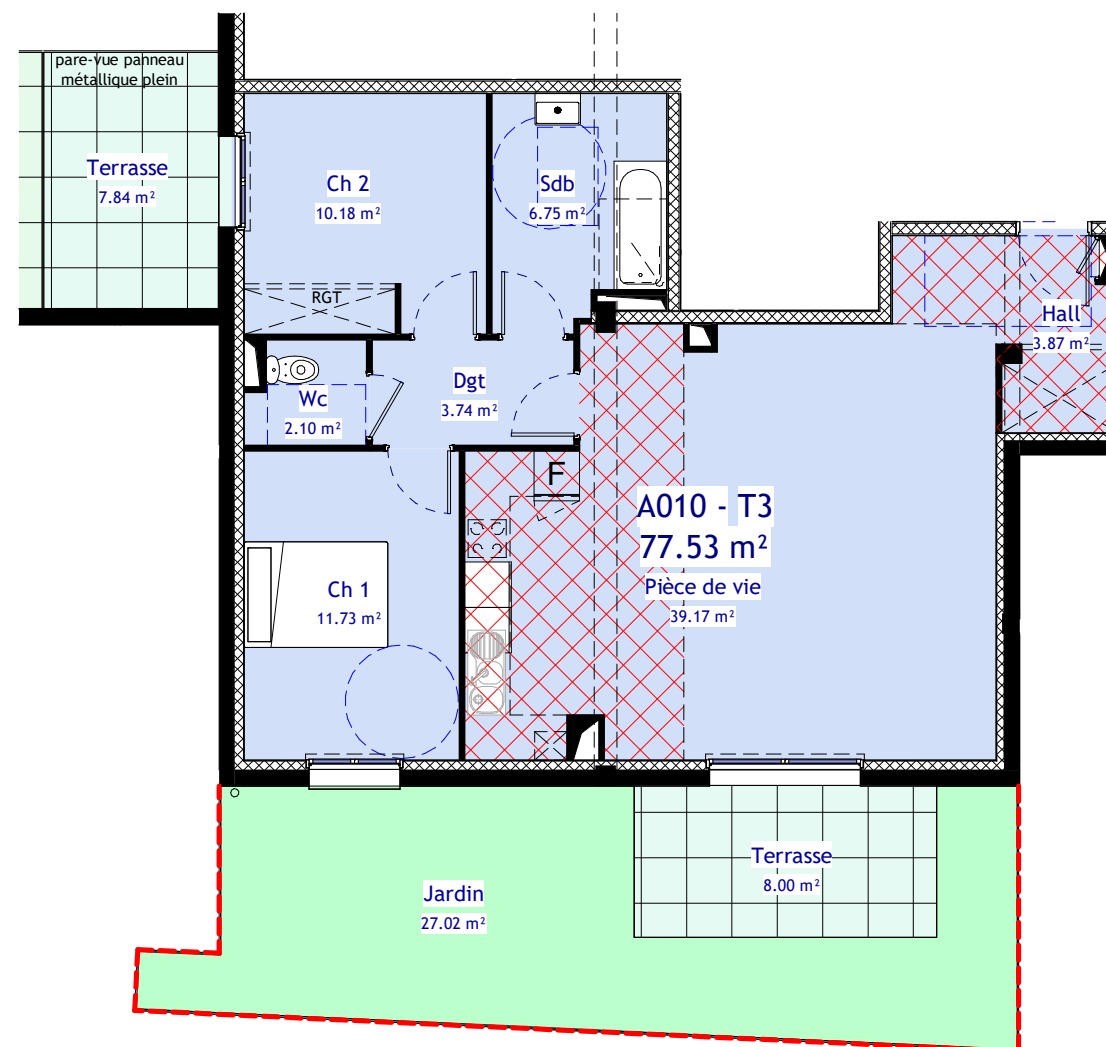


1 PDV A010 - GENERAL
Ech : 1 : 100

LOT A010-T3 - RDC

Pièce de vie	39.17 m²
Ch 1	11.73 m²
Ch 2	10.18 m²
Sdb	6.75 m²
Wc	2.10 m²
Hall	3.87 m²
Dgt	3.74 m²
TOTAL LOT A010	77.53 m²

SURFACES ANNEXES A010

Jardin	27.02 m²
Terrasse	8.00 m²
Terrasse	7.84 m²
TOTAL LOT A010	42.86 m²

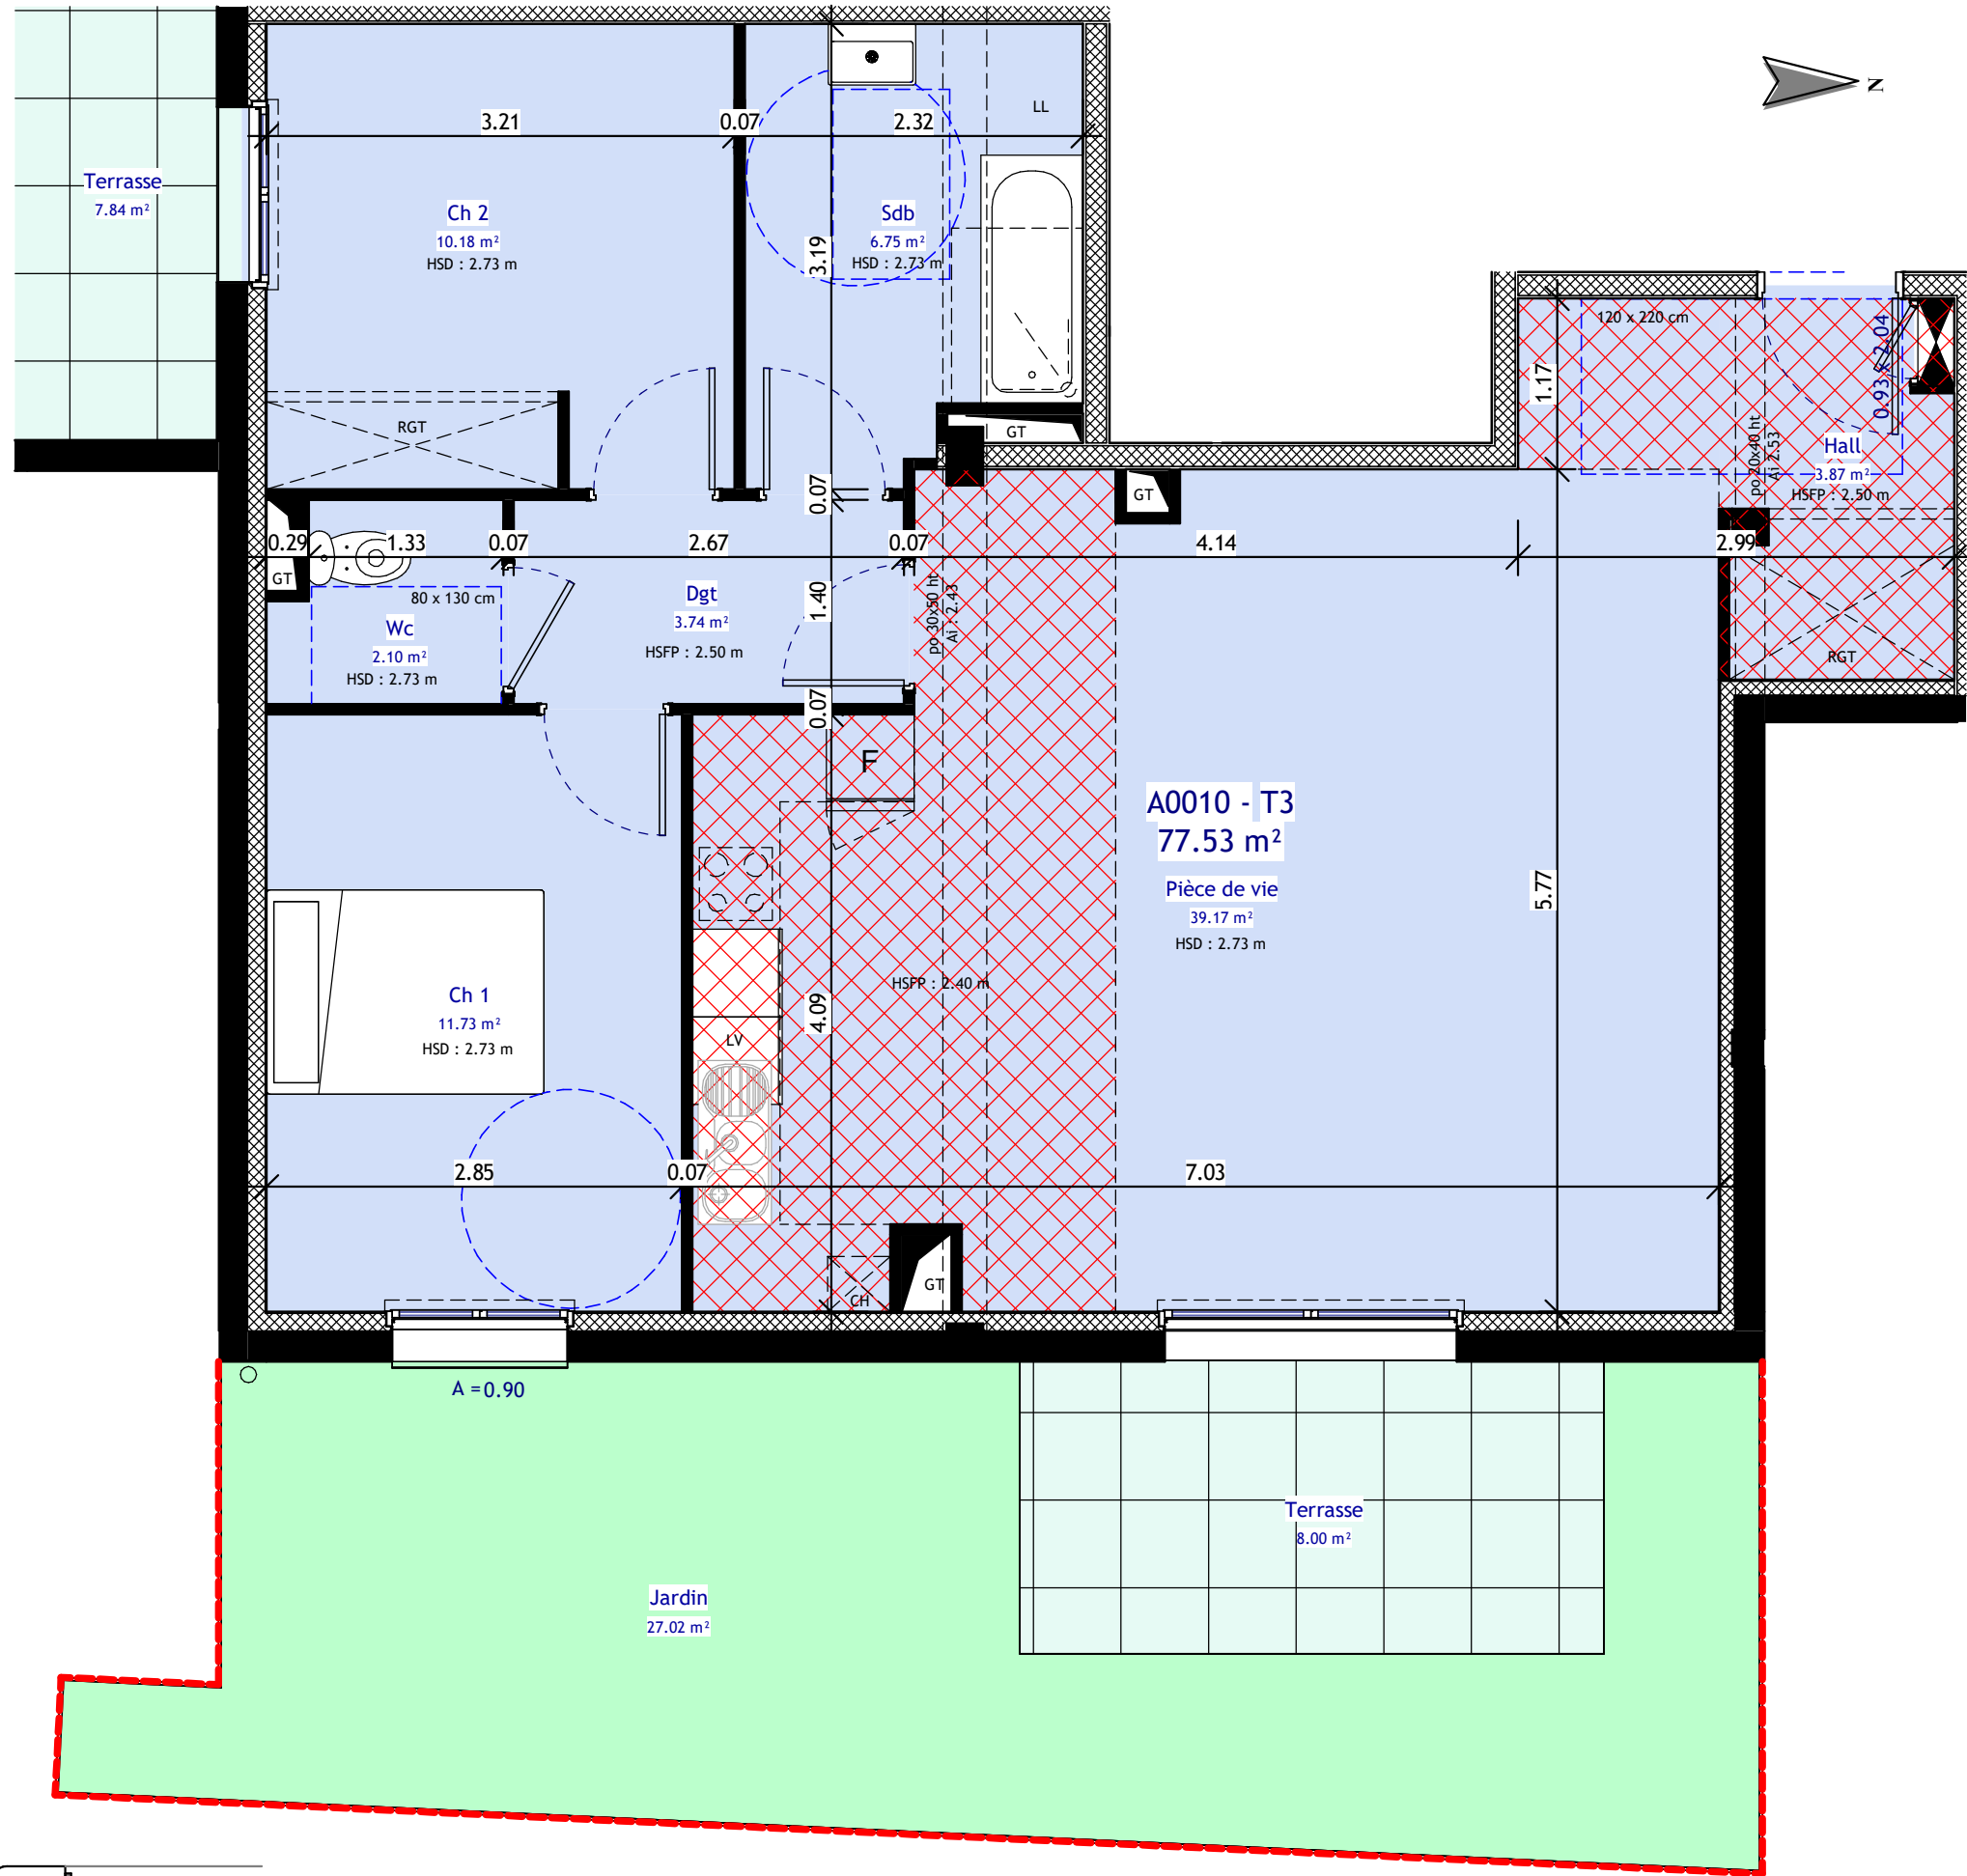

SCCV
LES BALCONS DE MEYRIÉ




LES BALCONS DE MEYRIE

OAP SECTEUR DES NOYERS NORD 38300 MEYRIE

LOT A010-T3 - RDC

Pièce de vie	39.17 m²
Ch 1	11.73 m²
Ch 2	10.18 m²
Sdb	6.75 m²
Wc	2.10 m²
Hall	3.87 m²
Dgt	3.74 m²
TOTAL LOT A010	77.53 m²

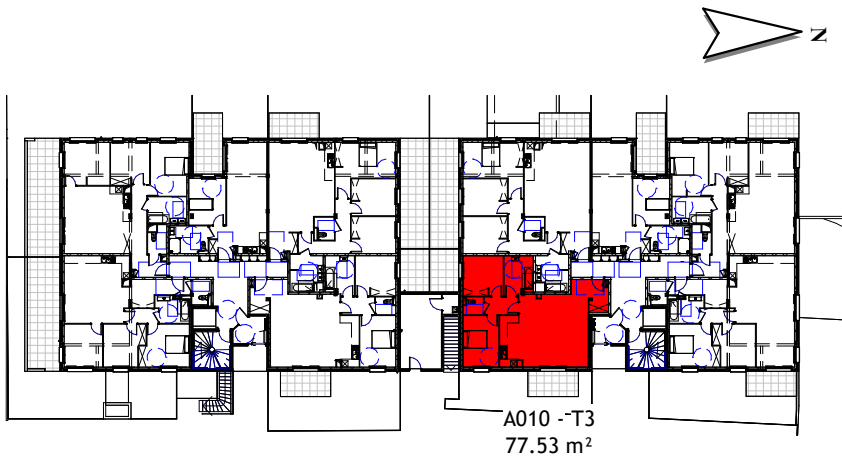

2 PDV A010
Ech : 1 : 50

PLAN NON CONTRACTUEL. Les dimensions et surfaces peuvent subir des modifications suite à la mise au point des plans d'exécution.
Le mobilier est figuré à titre indicatif. Les retombées, soffites, faux-plafonds et radiateurs ne sont pas indiqués.