

SCCV
LES BALCONS DE MEYRIÉ




LES BALCONS DE MEYRIE

OAP SECTEUR DES NOYERS NORD 38300 MEYRIE

LOT A112-T3 - R+1

Pièce de vie	38.80 m ²
Ch1	11.49 m ²
Ch2	11.95 m ²
Sdb	5.24 m ²
Wc	2.26 m ²
Dgt	2.52 m ²
TOTAL LOT A112	72.26 m ²

Terrasse	8.10 m ²
----------	---------------------

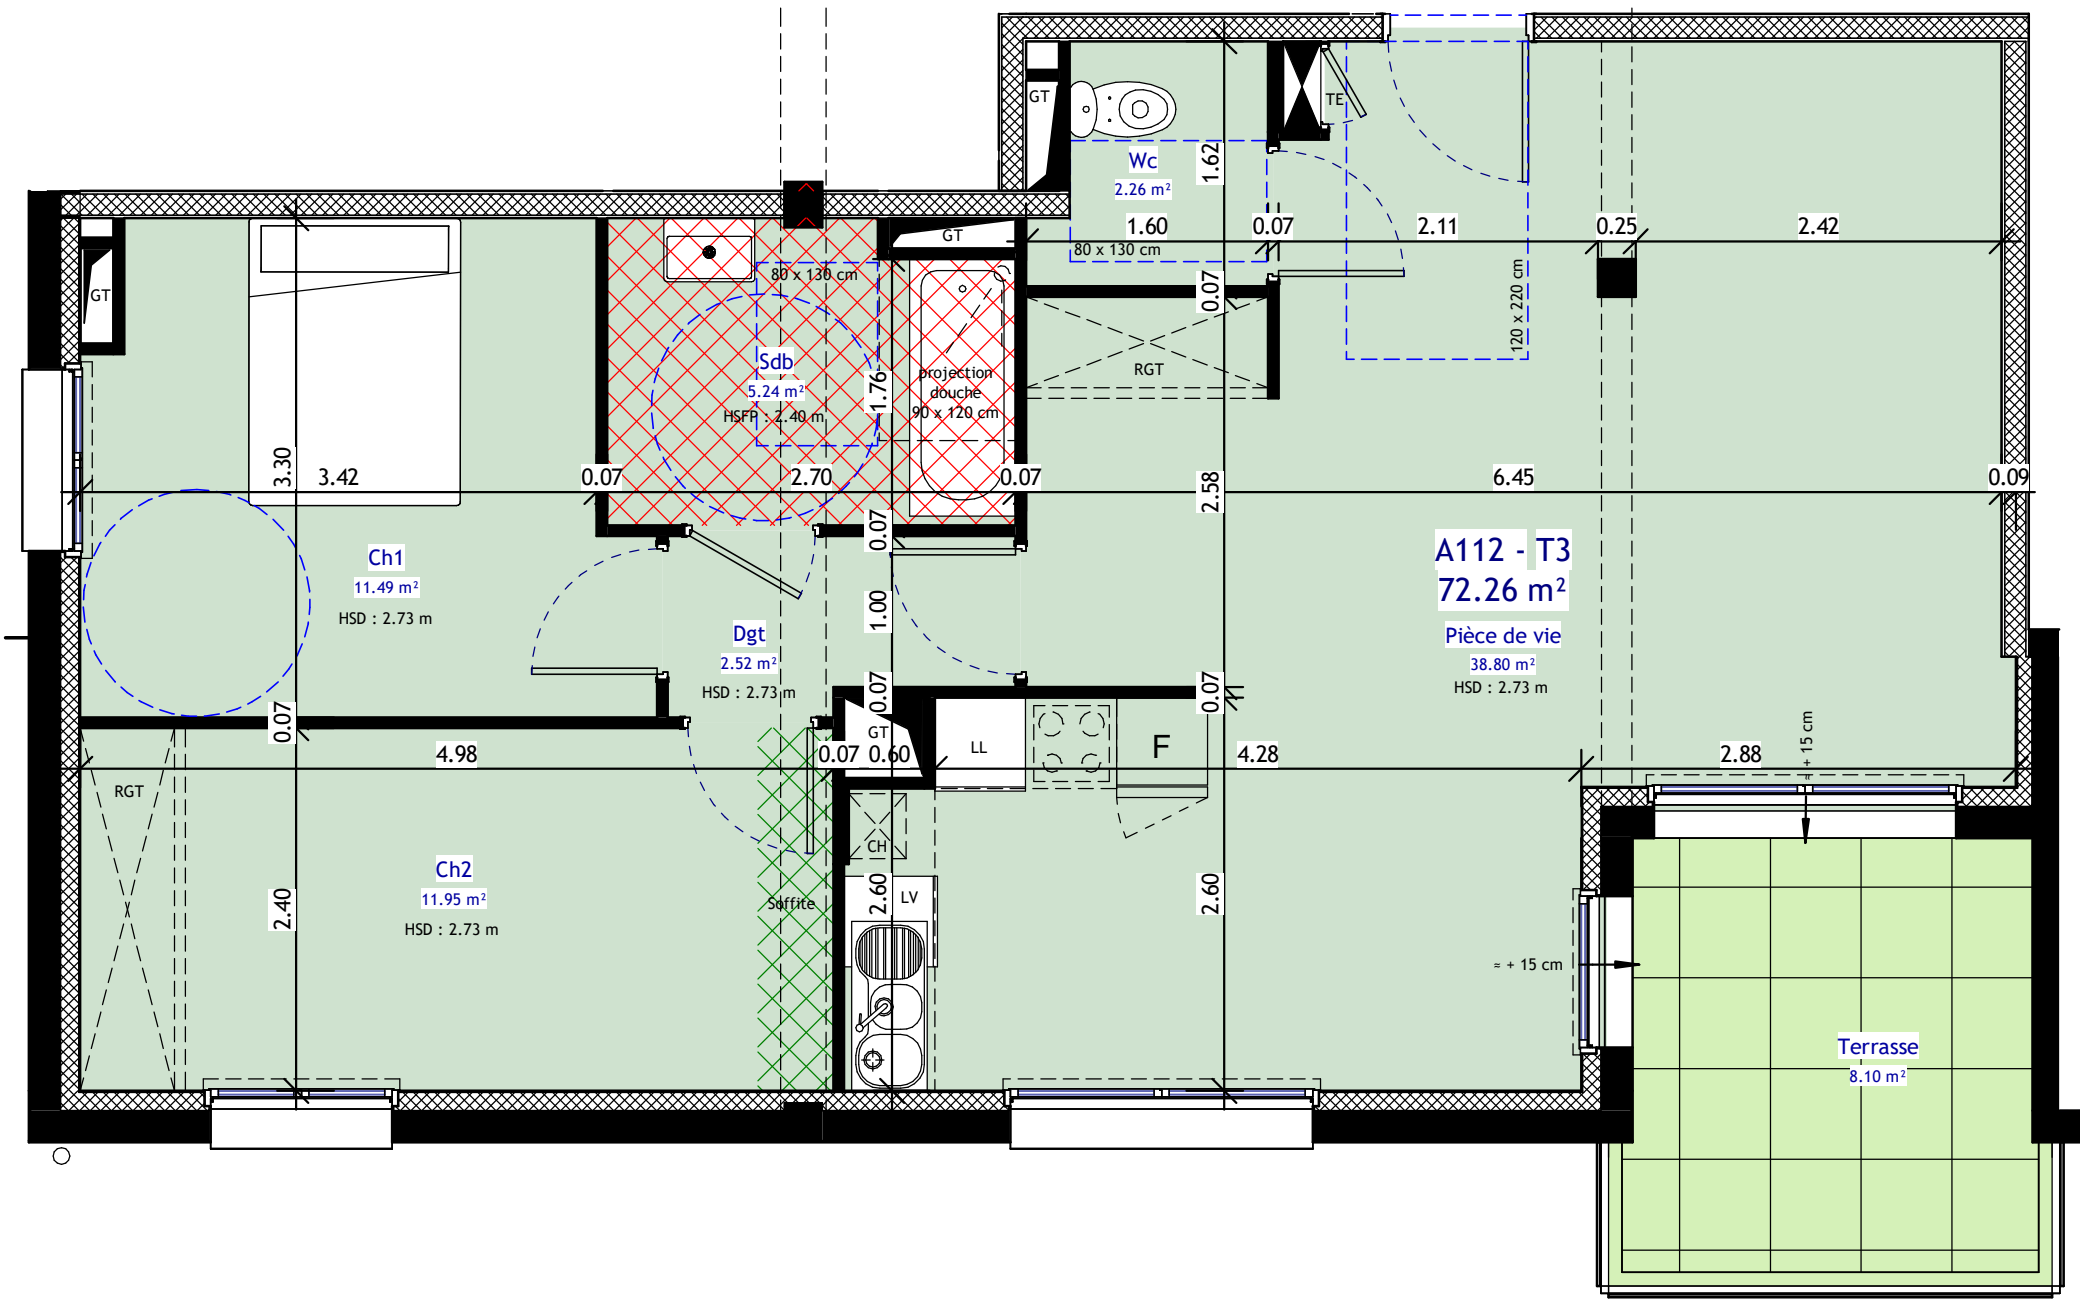

2 PDV A112
Ech : 1 : 50

PLAN NON CONTRACTUEL. Les dimensions et surfaces peuvent subir des modifications suite à la mise au point des plans d'exécution.
Le mobilier est figuré à titre indicatif. Les retombées, soffites, faux-plafonds et radiateurs ne sont pas indiqués.

