


VERCŒUR


ROUTE DE LA BALME 38640 CLAIX

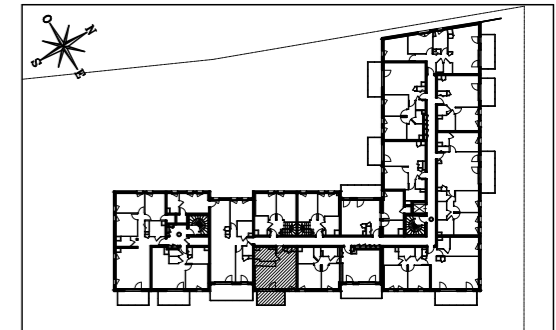

HALL A

Appartement de 1 pièce
n°A108 en R+1

CUISINE / SÉJOUR / COIN NUIT	29,37
SALLE D'EAU / WC	5,19
SURFACE TOTALE HABITABLE	34,56 m²
BALCON	8,00
SURFACE TOTALE PRIVATIVE	42,56 m²

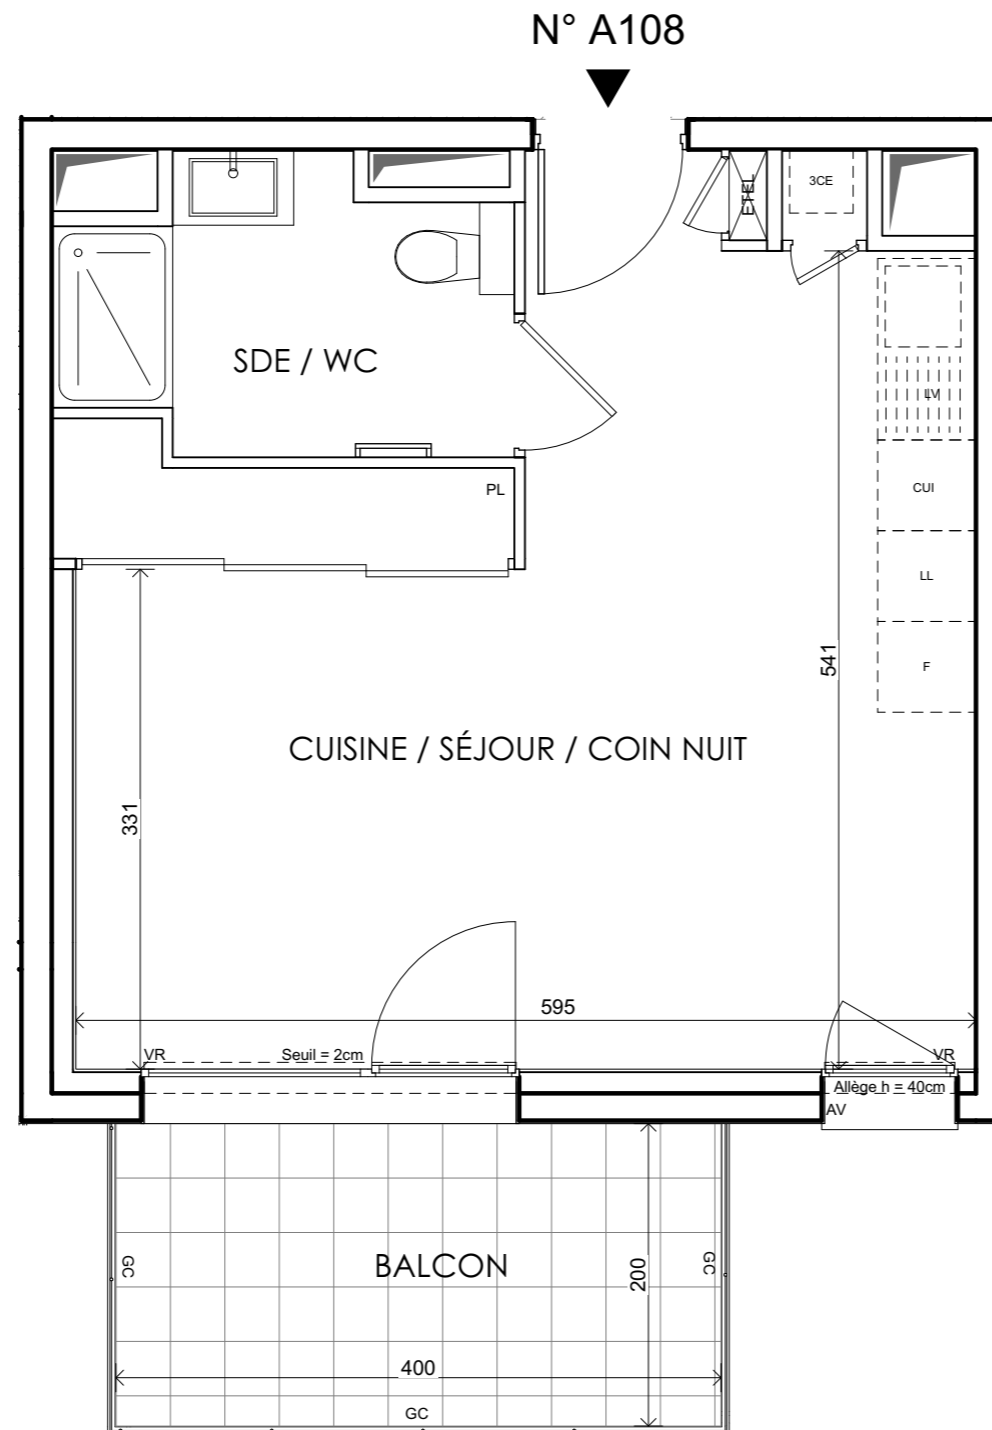

LÉGENDE

LL	LAVE-LINGE	CUI	BLOC CUISSON
LV	LAVE-VAISSELLE	F	RÉFRIGÉRATEUR
TRI	TRI SÉLECTIF	LC	LINÉAIRE COMPLÉMENT. (EXIGENCE NF HABITAT)
MP	MODULE PACK (SI PACK PAV OU PAL ACHETÉ EN SUPPLÉMENT)		LIMITE SUP. DES TRAPPES DE VISITES DES CUISINES < 75CM DU SOL FINI
AV	ALLÈGE VITRÉE	VR	VOLET ROULANT
GC	GARDE-CORPS	ETEL	ESPACE TECH. ELEC. DU LOGEMENT
	SOFFITE	OB	OSCILLO BATTANTS
	RETOMBÉE DE POUTRE		SECHE-SERV.
	CLOISON FUSIBLE		

Hauteur sous plafonds des pièces principales sauf mention particulière : 2.50 m

Échelle Date 03/11/2022 Indice : B