

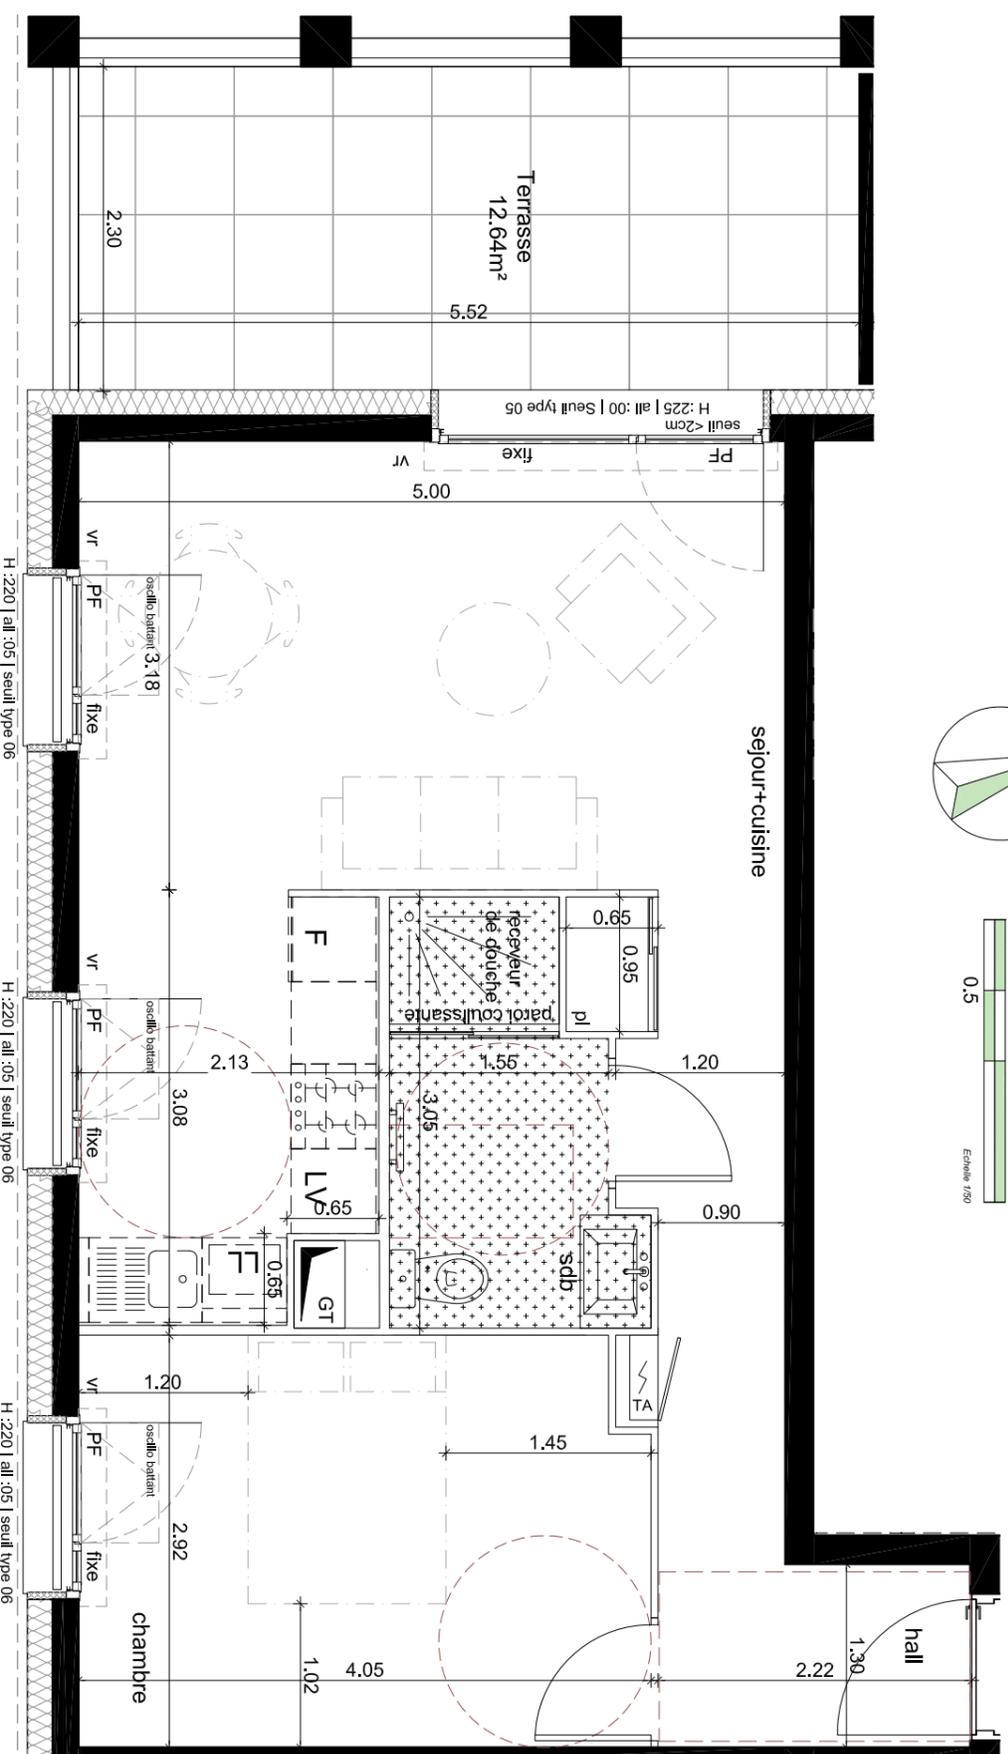


n° C.001

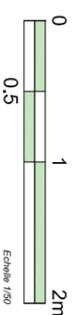


Façade SUD 1-500 ème

NOTA : Les cotes, les surfaces ainsi que la position des équipements techniques et équipements ménagers, (évier, réfrigérateur, lave-linge, lave-vaisselle, bloc cuisson...) sont données à titre indicatif sous réserve des études d'exécution des bureaux d'études, des impératifs de construction et des tolérances d'exécution.
Les positions des éléments techniques, tels que portes, faux plafonds, radiateurs, canalisations ne sont pas représentées.
Les positions des équipements ménagers non fournis correspondent aux raccords en fluides et énergie prévus. Les équipements mobiliers figurant au plan (normis la cuvette WC, le meuble vasque de salle de bains, la baignoire ou la douche) ne sont pas contractuels.
Les placards figurant en ponillé sont des placards démontables.

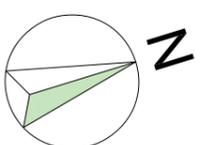

LE MONCEAU
11, avenue du Général de Gaulle
38 800 LE PONT DE CLAIX

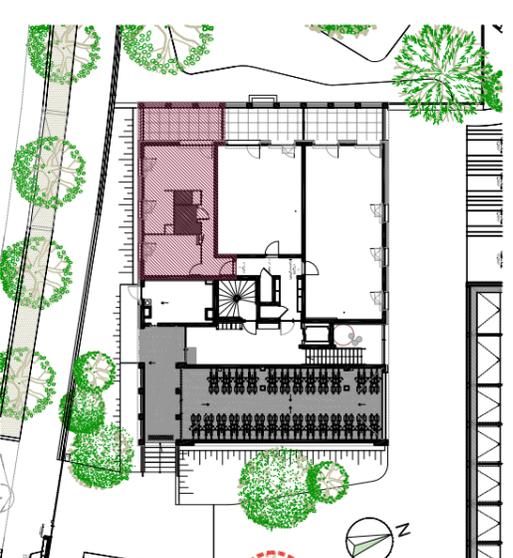

Logement adaptable

N°	Type	Niveau	S. Hab
C.001	T2	0	46.35 m²

SURFACES HABITABLES

HALL	8.15 m²
SEJOUR/CUISINE	22.00 m²
CHAMBRE 1	11.60 m²
SDB / WC	4.60 m²

TOTAL	46.35 m²
TERRASSE	12.64 m²

LEGENDE

ME-O : Fenêtre	LV : Lave-Vaisselle
ME-PF: Porte Fenêtre	C : Cuisson
pl : Placard	F : Réfrigérateur
GT : Gaine technique	LL : Lave-Linge
EP : Descente Eau Pluviale	HSP: Hauteur sous plafond
TA : Tableau d'Abonné	---: Limite Faux plafond
vr : Volet roulant	
all : Allège fenêtre	

SD'access

L'accèsion à votre mesure

Date d'édition : 17/11/2023

Indice : 7