




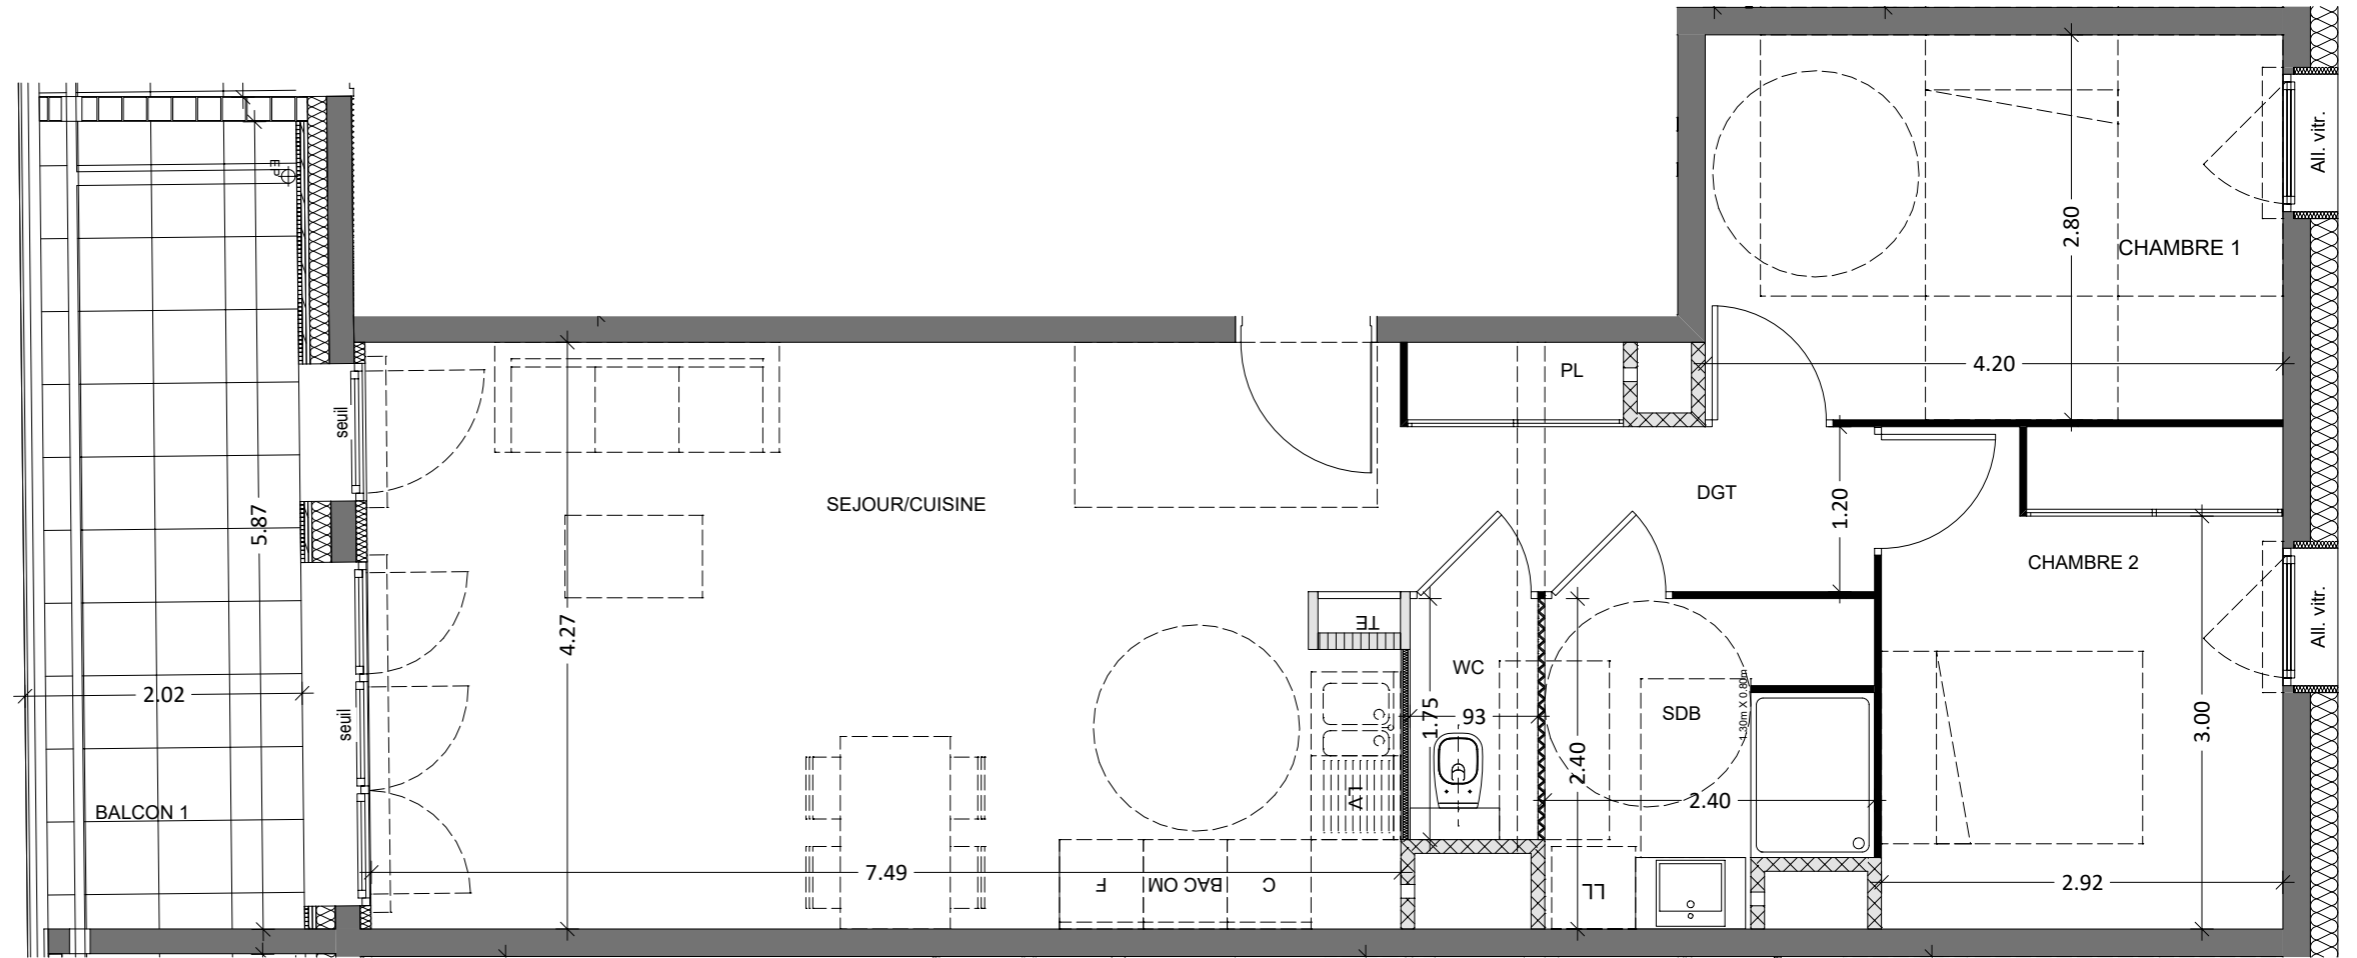

PLAN DE VENTE

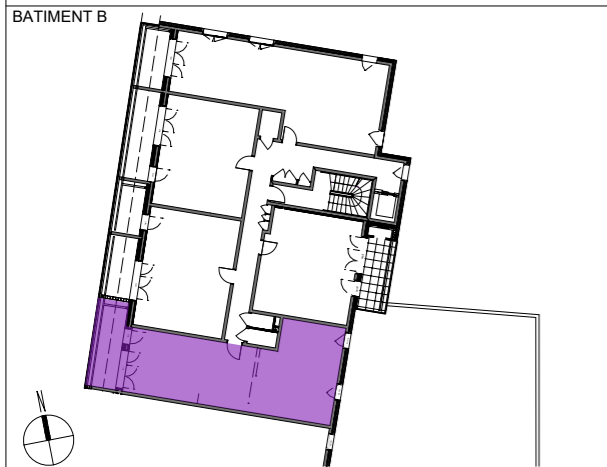

	B-202	T3	NIVEAU R+2
Surface habitables	Séjour/Cuisine		31,92
	Chambre 1		11,76
	chambre 2 +pl		10,54
	Dgt		4,14
	Sdb		5,25
	WC		1,63
	Pl		0,89
TOTAL SURFACE HABITABLE :			66,13m²
Surface extérieure	Balcon		10,96
TOTAL SURFACE EXTERIEURE :			10,96m²

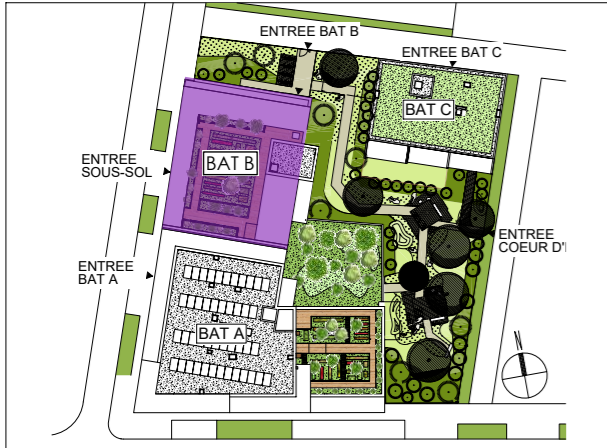

POUR L'ACQUÉREUR :

POUR LA SCCV :

LEGENDE

Seuil : de 0 à 7 cm
 Marche : de 7 à 20 cm

LL lave-linge C ensemble cuisson All. allège F fenêtre VR volet roulant CH chaudière
 LV lave-vaisselle F réfrigérateur All. vitr. allège vitrée PF porte-fenêtre TE tableau électrique GT gaine technique

Le terme "Seuil" est utilisé pour une hauteur de franchissement comprise entre 0 et 10 cm. Le terme "Marche" est utilisé pour une hauteur de franchissement supérieure à 10 cm

NOTA

La configuration précise et le mesurage des lots seront précisés ultérieurement. Des modifications sont susceptibles d'être apportées aux plans en fonction des nécessités techniques de la réalisation tant en ce qui concerne les dimensions libres que les équipements. Les surfaces indiquées et les cotes sont approximatives et peuvent varier de plus ou moins 5%. Les retombées, poutres, soffites, faux-plafonds, canalisations, radiateurs ne sont pas systématiquement représentés. Les indications d'équipements et de plantations ne sont pas contractuelles. Les talus et mouvements de terrain ne sont pas systématiquement représentés

