



Résidence Jade

- Ecoquartier LE VAL -

23 logements en accession
Avenue du général De Gaulle, avenue Jean Jaurès
38 320 EYBENS

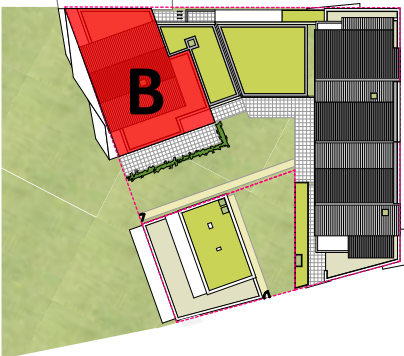

BATIMENT B

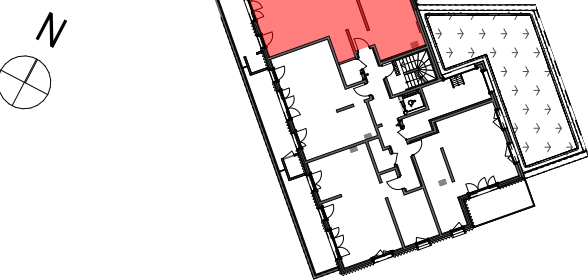

	B 104	T3	NIVEAU R+1
Surface habitable	Entrée	6,31	
	Séjour/Cuisine	23,02	
	Chambre 01	12,12	
	Chambre 02	10,65	
	SdB	5,20	
	WC	1,90	
	Dgt	1,76	
Note : les placards (PL) sont comptabilisés dans les surfaces des pièces dans lesquelles ils sont intégrés (entrée et chambres)	Cellier	3,11	
	TOTAL SURFACE HABITABLE :		64,07 m²
Surface extérieure	Balcon (dont rangement = 1,76 m²)	13,39	
TOTAL SURFACE EXTÉRIEURE :			13,39 m²

Plan de pré-commercialisation du : 16/12/2021

Indice 1

PLAN DE PRE-COMMERCIALISATION




Seuil : de 2 à 7cm
Marche : de 2 à 20cm
HSD : 2.50m sauf mention contraire

ELEMENTS DE CUISINE

LL Lave-linge
LV Lave-vaisselle
B Bloc cuisson
R Réfrigérateur

VR Volets roulants
GC Garde-corps
PL Placard
Tableau électrique
Hauteur sous faux-plafond : 2.30m

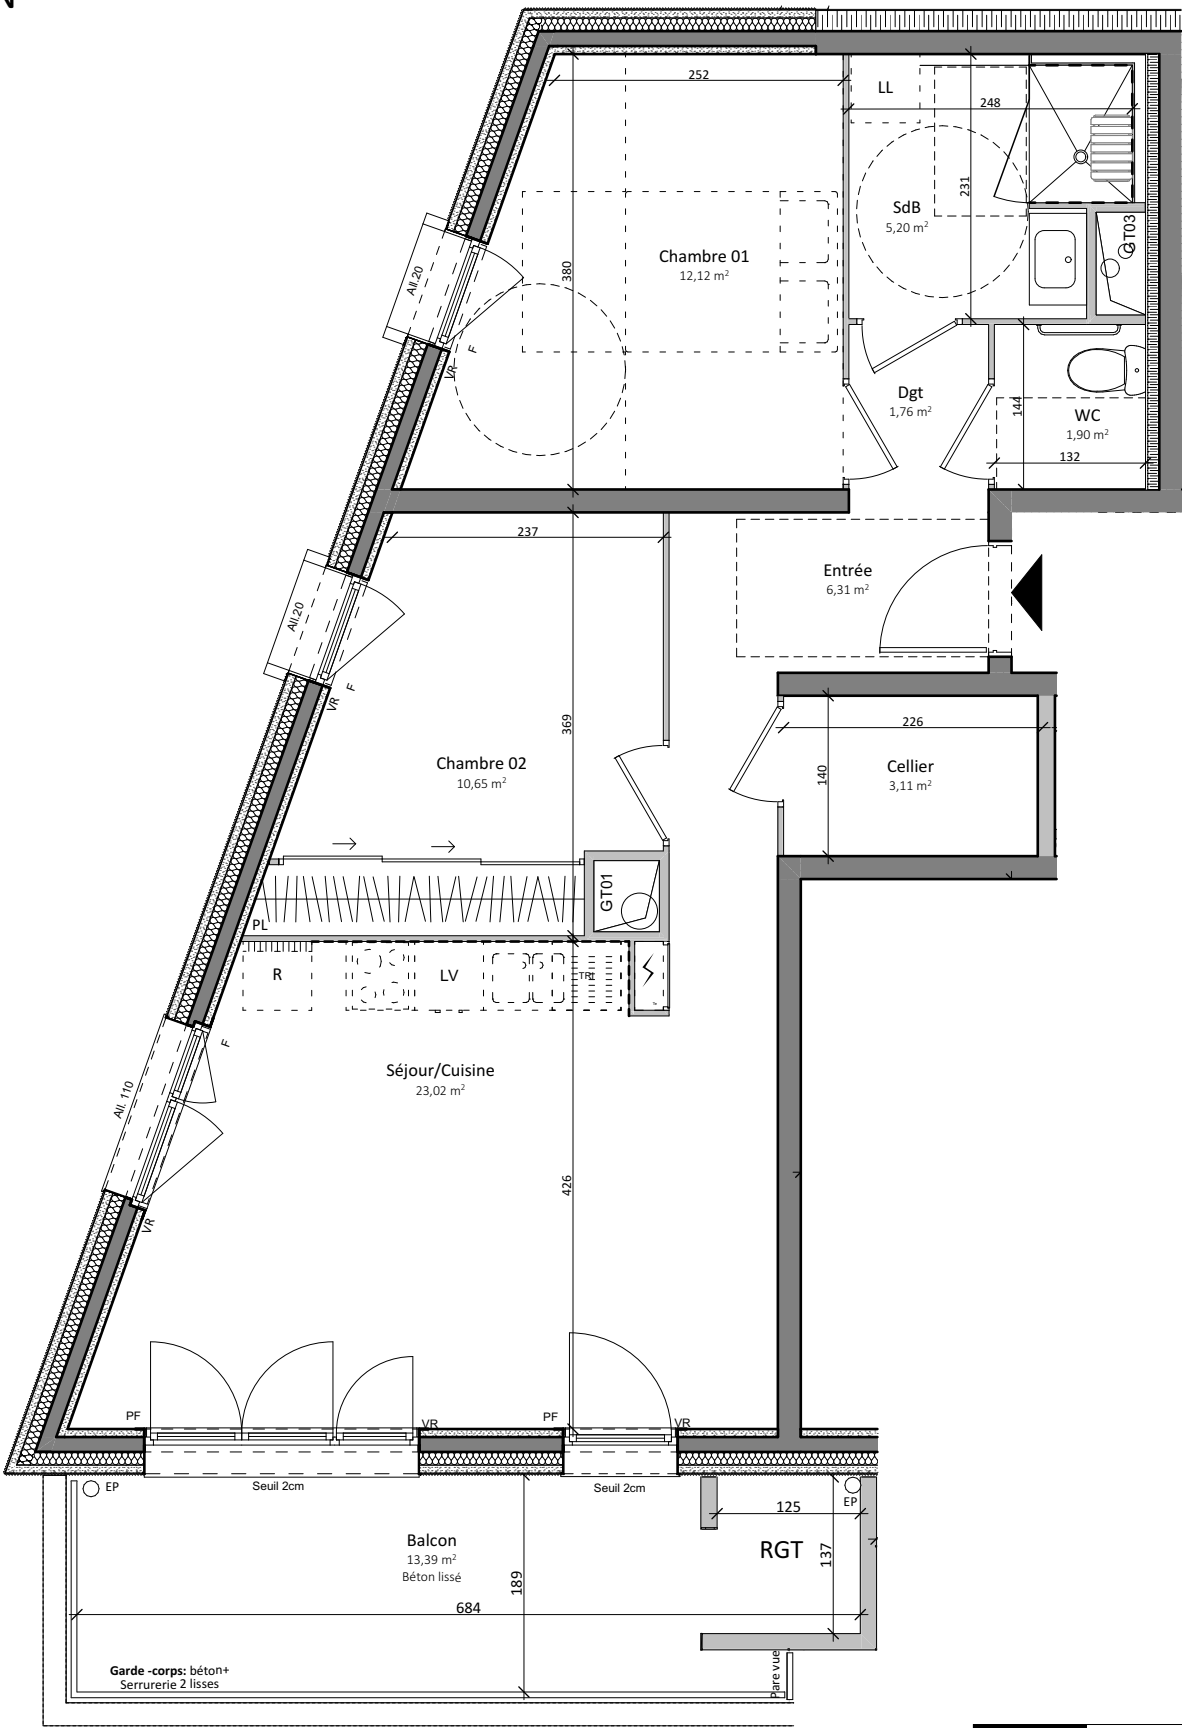

Pour l'Acquéreur :

Pour SD'Access :

Nota : la configuration précise et le mesurage des lots seront établis ultérieurement. Des modifications sont susceptibles d'être apportées à ce plan en fonction des nécessités techniques de la réalisation tant en ce qui concerne les dimensions libres que les équipements. Les surfaces indiquées et les côtes sont approximatives et peuvent varier de plus ou moins 5%. Les retombées, poutres, soffites, faux-plafonds, canalisations radiateurs ne sont pas systématiquement représentés. Les indications d'équipements et de plantations ne sont pas contractuelles.