
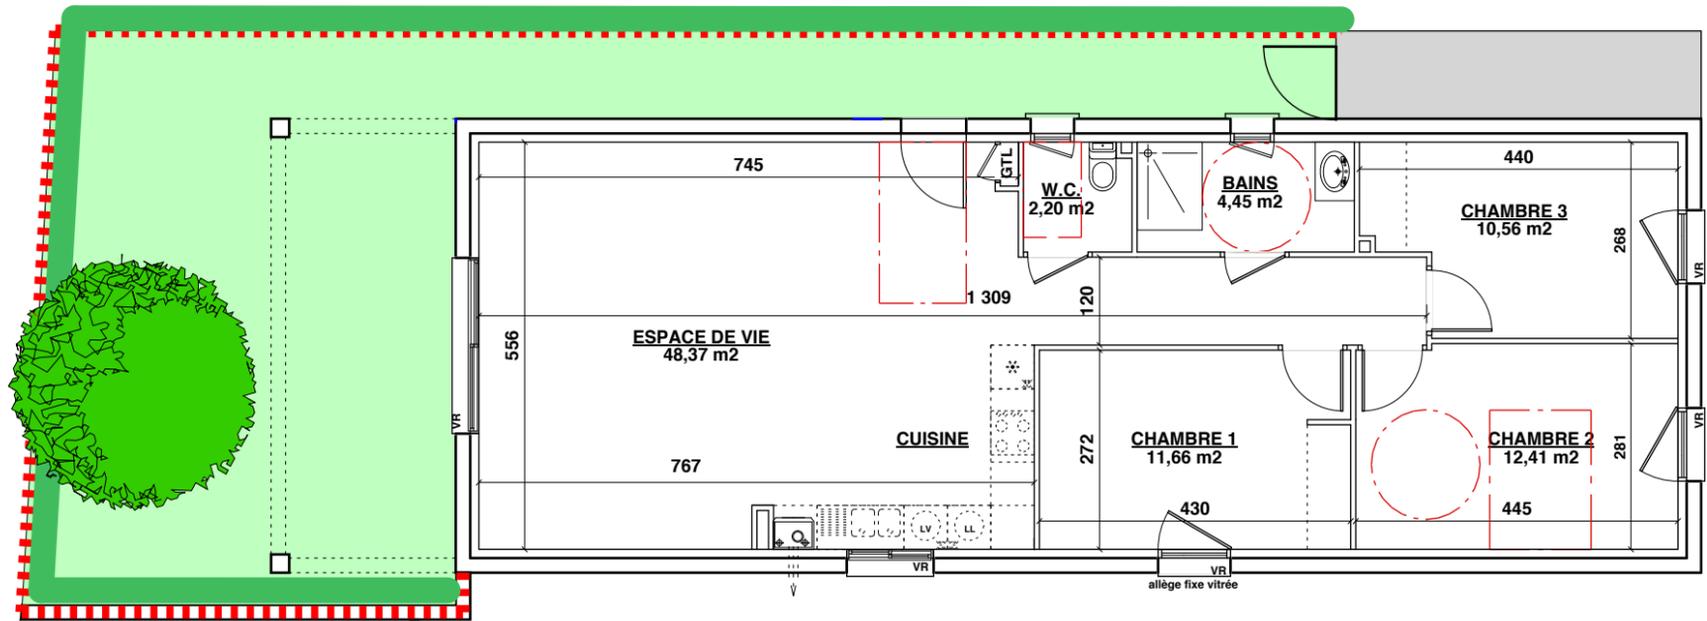


PLAN REZ-DE-JARDIN

0 1 2 3m

ECHELLE

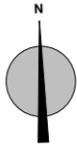

**COMMUNE DE
LES-ABRETS-EN-DAUPHINE**


"Le Pré Calliat"

LOT 5a
REZ-DE-JARDIN

Plan de pré-commercialisation
Le 9 février 2023

Lieudit "Les Pointes"
Les-Abrets-en-Dauphiné (38490)


Le présent document exprime la figure et les dispositions générales du logement. Il est susceptible de variations en fonction des nécessités techniques de la réalisation, tant en ce qui concerne les dimensions libres que l'équipement. Les retombées, soffites, faux-plafonds et canalisations ne sont pas figurés.

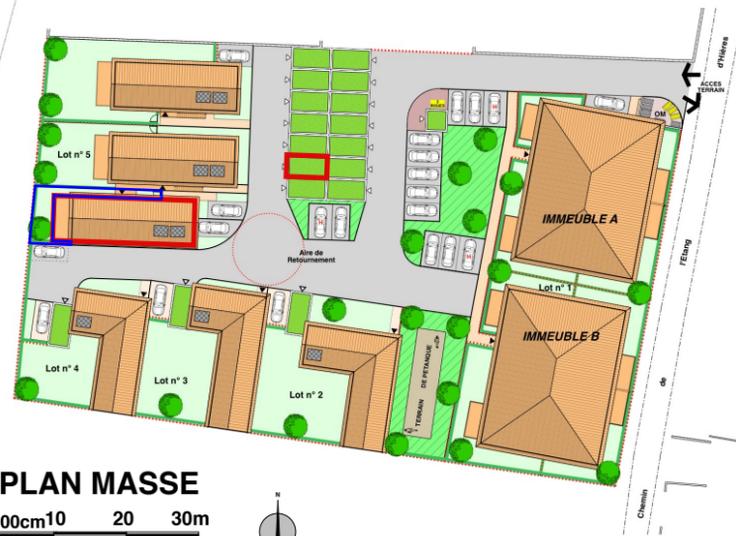

PLAN MASSE

0 10 20 30m


ECHELLE

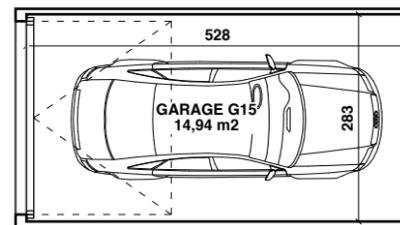

PLAN GARAGE

0 1 2 3m

ECHELLE

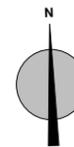

LOGEMENT Lot 5a - ETG
Garage G15 : 14,94 m²

□ jardin à jouissance exclusive : 60 m²

Surface habitable : 89,65 m²

ESPACE DE VIE	48,37 m²
W.C.	2,20 m²
BAINS	4,45 m²
CHAMBRE 1	11,66 m²
CHAMBRE 2	12,41 m²
CHAMBRE 3	10,56 m²



FACADE EST SUR ENTREE

0 1 2 3m

ECHELLE



OSC
Architectes

148, boulevard Yves Farge
69007 Lyon
T. 04 78 80 11 02 - osc.archi@yahoo.fr

EVALLY PROMOTION

252, Route Nationale 7
38150 Roussillon