
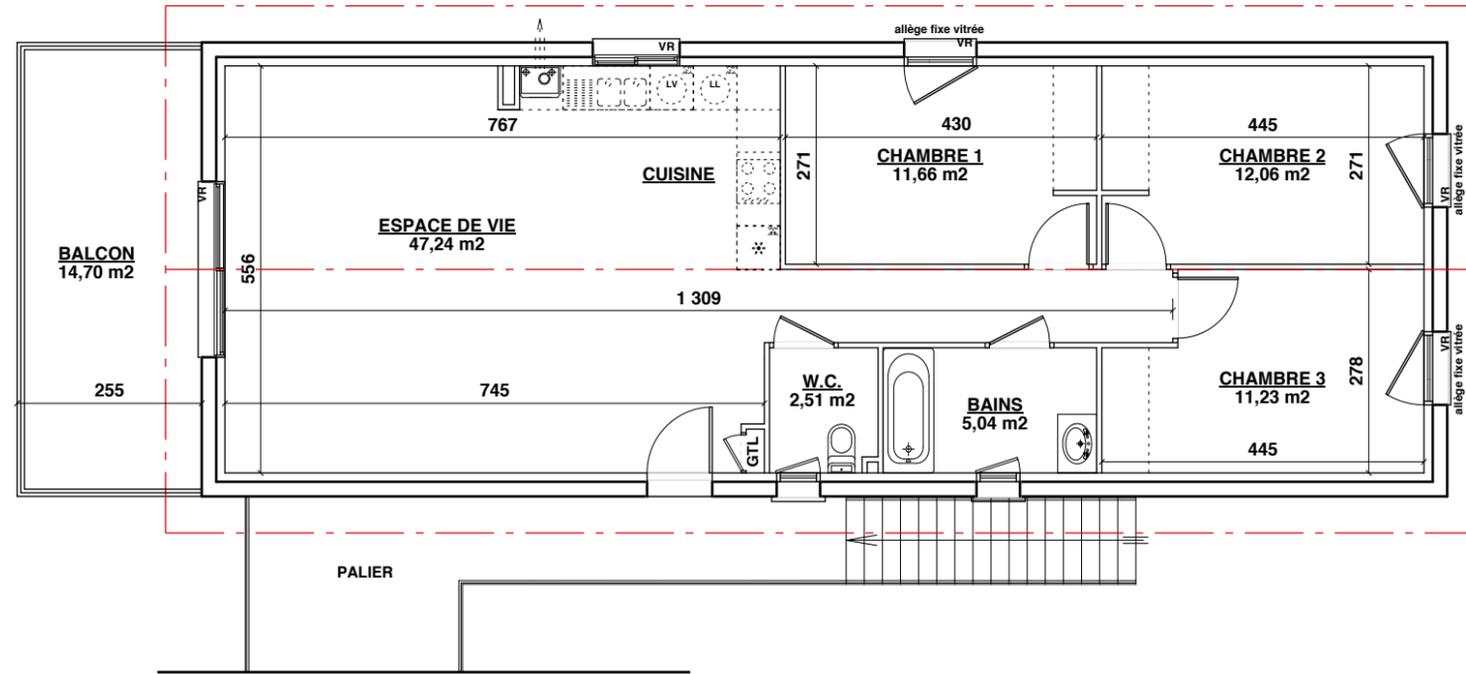


PLAN ETAGE

0 1 2 3m

ECHELLE

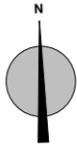

**COMMUNE DE
LES-ABRETS-EN-DAUPHINE**

"Le Pré Calliat"

**LOT 5d
ETAGE**

**Plan de pré-commercialisation
Le 9 février 2023**

**Lieudit "Les Pointes"
Les-Abrets-en-Dauphiné (38490)**


Le présent document exprime la figure et les dispositions générales du logement. Il est susceptible de variations en fonction des nécessités techniques de la réalisation, tant en ce qui concerne les dimensions libres que l'équipement. Les retombées, soffites, faux-plafonds et canalisations ne sont pas figurés.



PLAN MASSE

0 10 20 30m


ECHELLE

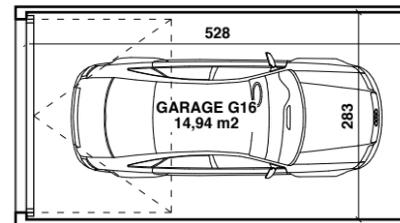

PLAN GARAGE

0 1 2 3m

ECHELLE

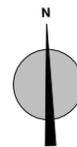


**LOGEMENT Lot 5d - ETG
Garage G16 : 14,94 m²**

Surface habitable : 89,74 m²

Surface balcon : 14,70 m²

ESPACE DE VIE	47,24 m²
W.C.	2,51 m²
BAINS	5,04 m²
CHAMBRE 1	11,66 m²
CHAMBRE 2	12,06 m²
CHAMBRE 3	11,23 m²

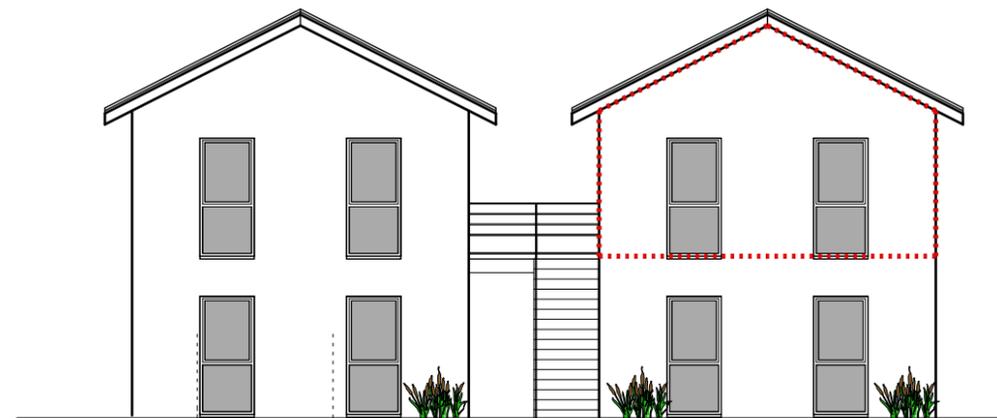

FACADE EST SUR ENTREE

0 1 2 3m

ECHELLE



OSC
Architectes

148, boulevard Yves Farge
69007 Lyon
T. 04 78 80 11 02 - osc.archi@yahoo.fr

EVALLY PROMOTION

252, Route Nationale 7
38150 Roussillon