

"Le Pré Calliat"

LOT n° 2


Plan de pré-commercialisation
Le 31 août 2022

Lieudit "Les Pointes"
Les-Abrets-en-Dauphiné (38490)

Le présent document exprime la figure et les dispositions générales de la maison. Il est susceptible de variations en fonction des nécessités techniques de la réalisation, tant en ce qui concerne les dimensions libres que l'équipement. Les retombées, soffites, faux-plafonds et canalisations ne sont pas figurés.



PLAN MASSE
0 10 20 30m
ECHELLE

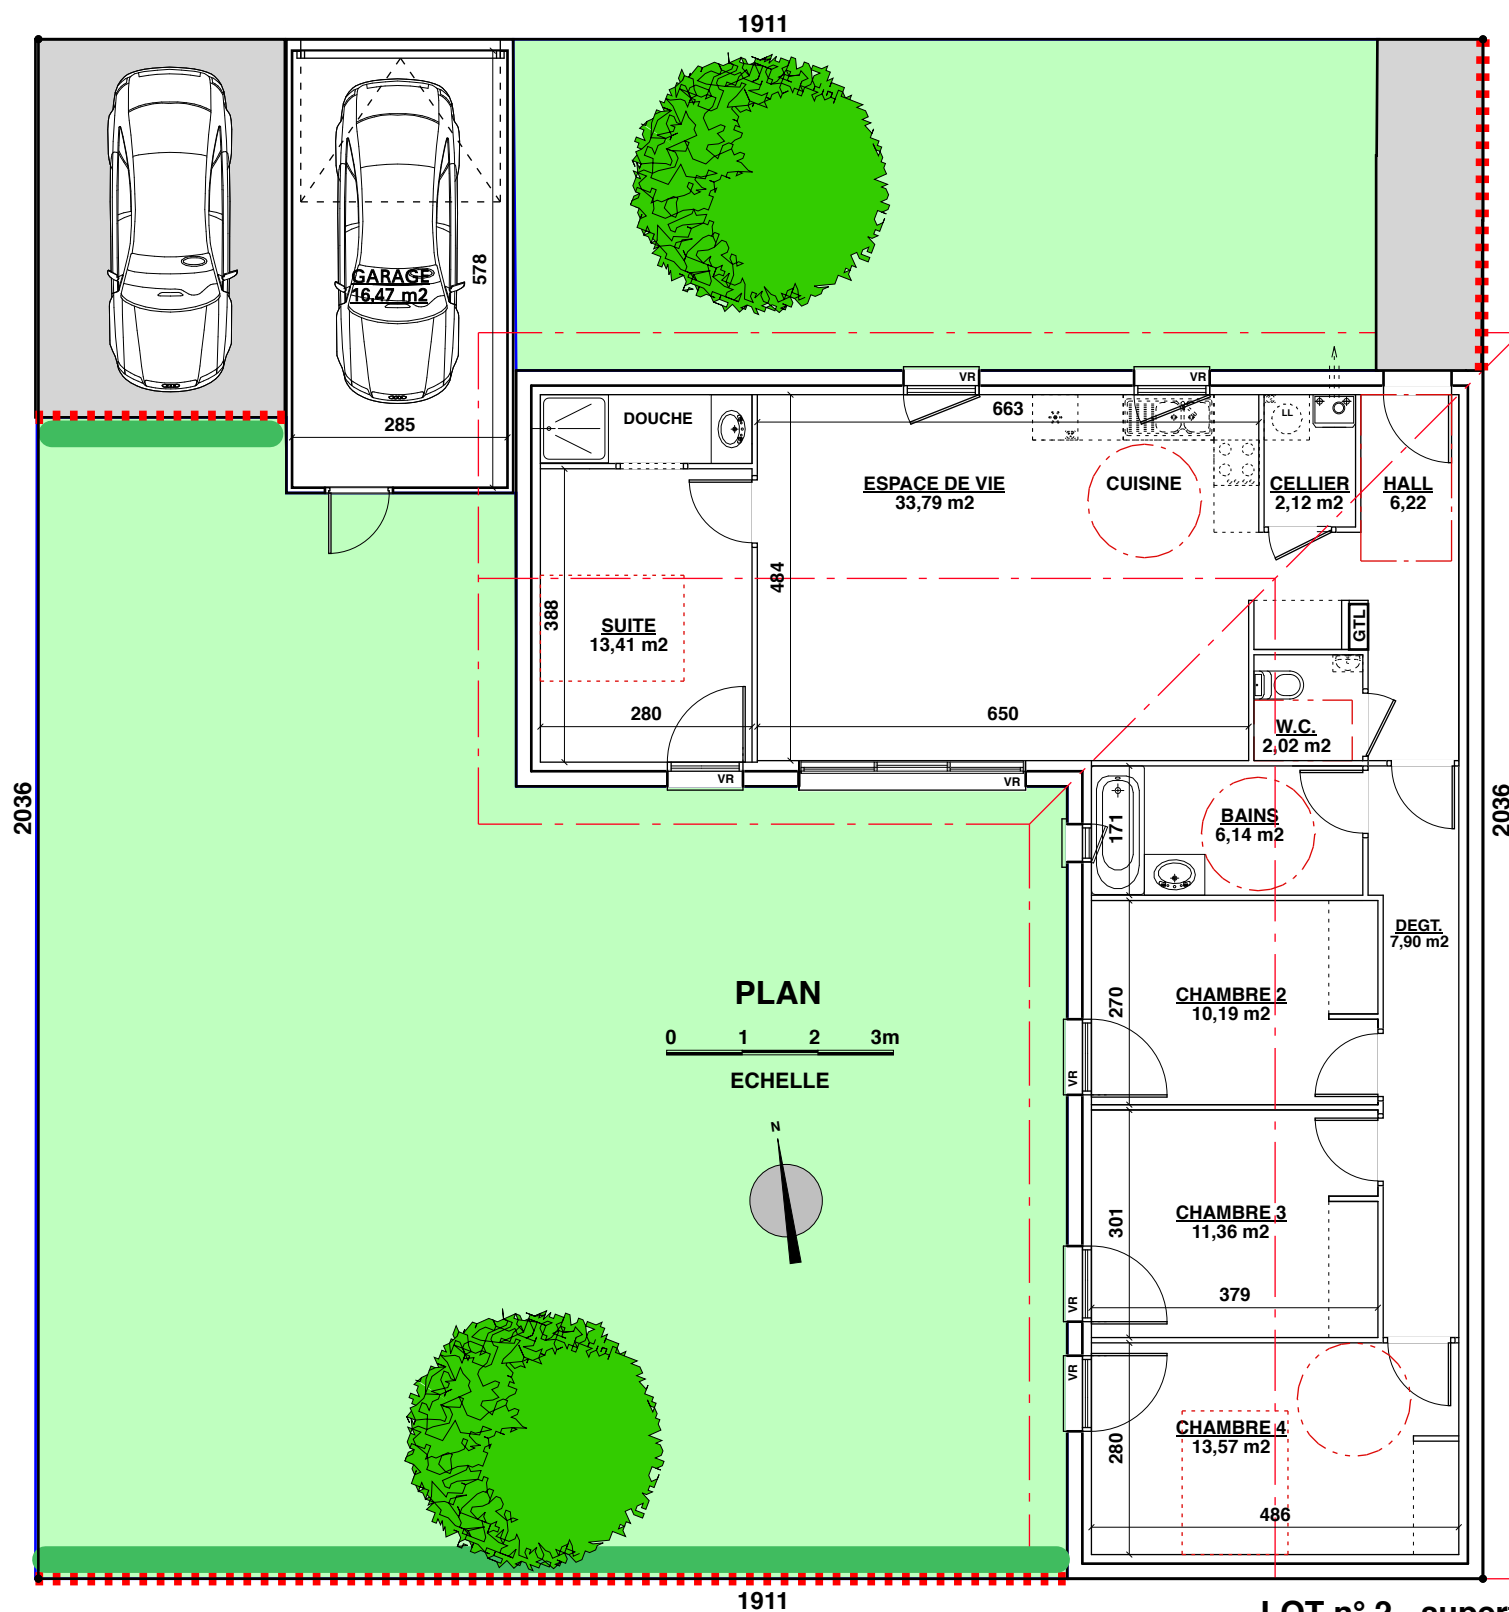


LOT n° 2 - superficie : 389 m²

superficie jardin : 221 m²

Surface habitable : 106,72 m²

ESPACE DE VIE	33,79 m ²
HALL	6,22 m ²
CELLIER	2,12 m ²
W.C.	2,02 m ²
BAINS	6,14 m ²
DEGAGEMENT	7,90 m ²
SUITE PARENTALE	13,41 m ²
CHAMBRE 2	10,19 m ²
CHAMBRE 3	11,36 m ²
CHAMBRE 4	13,57 m ²

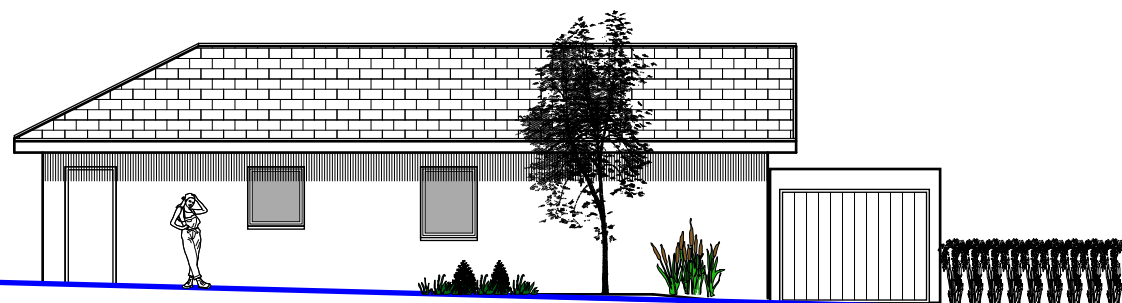

FACADE NORD SUR ENTREE

0 1 2 3m
ECHELLE



OSC
Architectes

148, boulevard Yves Farge
69007 Lyon
T. 04 78 80 11 02 - osc.archi@yahoo.fr

EVALLY PROMOTION
252, Route Nationale 7
38150 Roussillon