


"Le Pré Calliat"

LOT n° 3

Plan de pré-commercialisation
Le 31 août 2022

Lieudit "Les Pointes"
Les-Abrets-en-Dauphiné (38490)

Le présent document exprime la figure et les dispositions générales de la maison. Il est susceptible de variations en fonction des nécessités techniques de la réalisation, tant en ce qui concerne les dimensions libres que l'équipement. Les retombées, soffites, faux-plafonds et canalisations ne sont pas figurés.

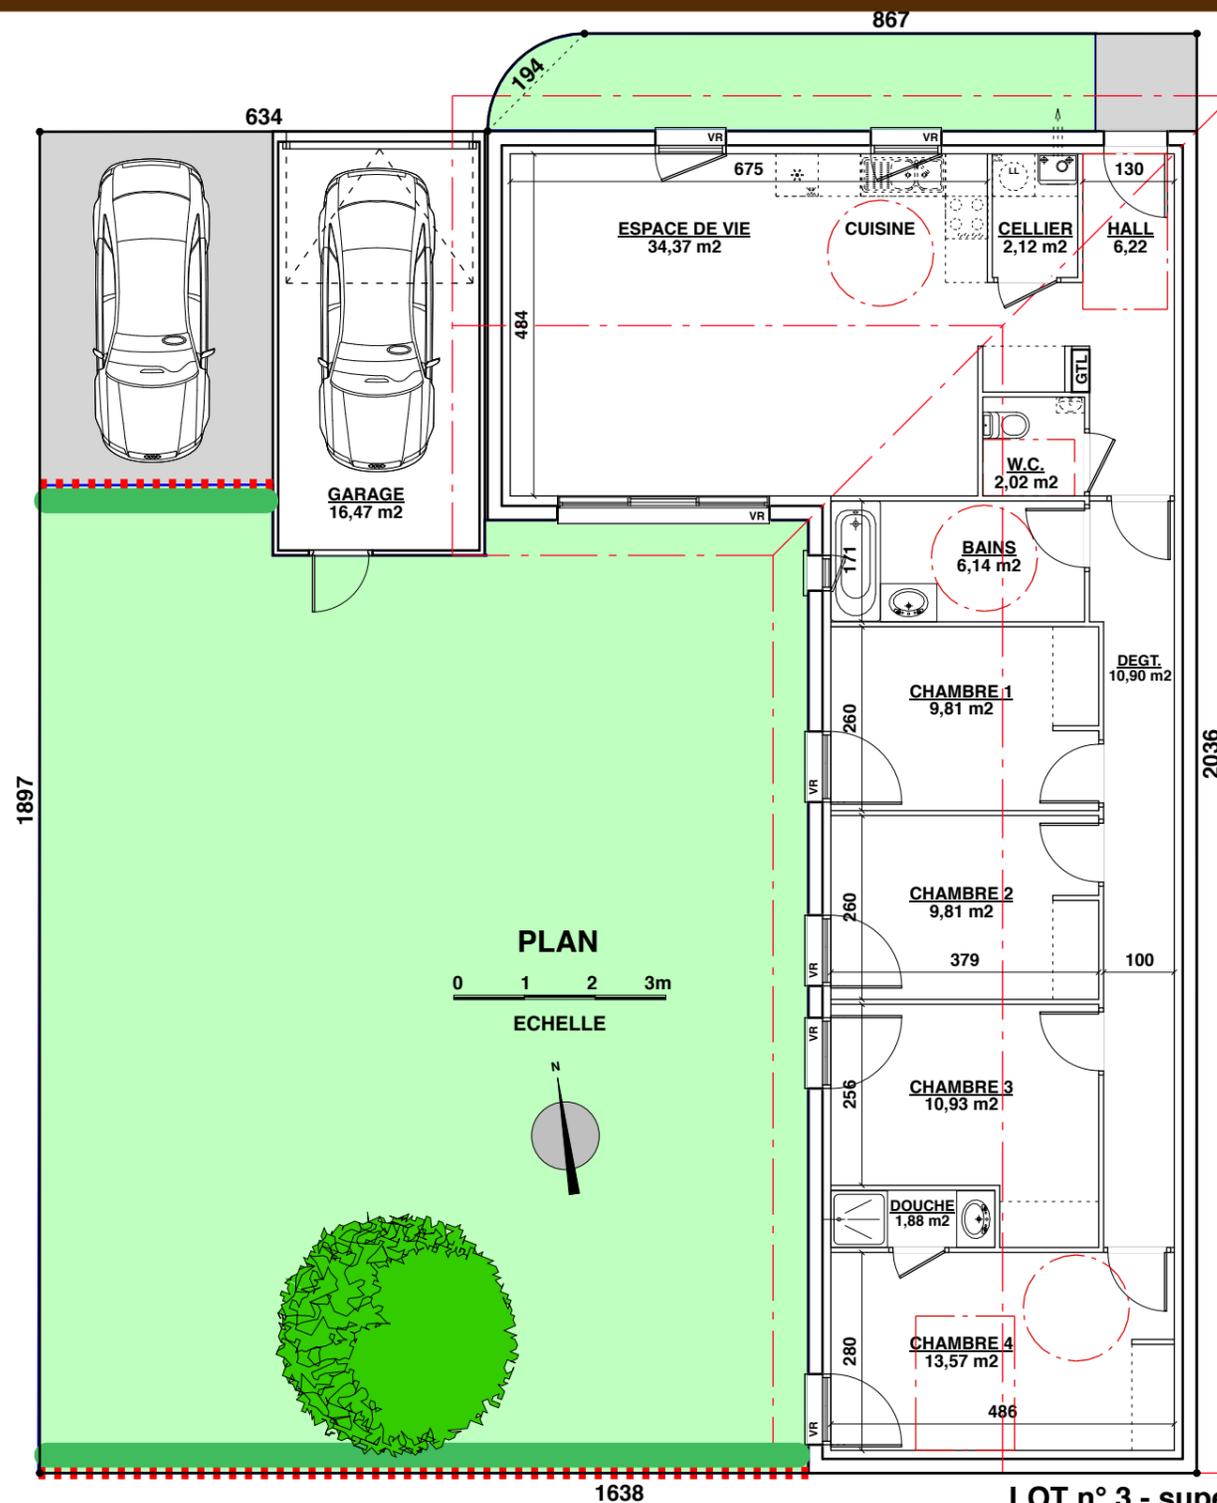


PLAN MASSE
0 10 20 30m
ECHELLE

LOT n° 3 - superficie : 324 m²

superficie jardin : 158 m²

Surface habitable : 107,77 m²

ESPACE DE VIE	34,37 m ²
HALL	6,22 m ²
CELLIER	2,12 m ²
W.C.	2,02 m ²
BAINS	6,14 m ²
DEGAGEMENT	10,90 m ²
CHAMBRE 1	9,81 m ²
CHAMBRE 2	9,81 m ²
CHAMBRE 3	10,93 m ²
CHAMBRE 4	13,57 m ²
DOUCHE / CH4	1,88 m ²

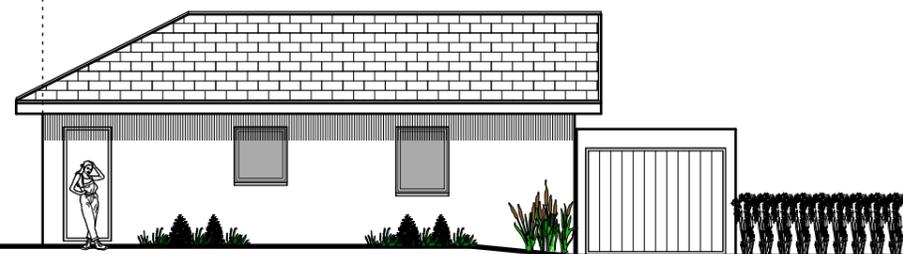

OSC
Architectes

148, boulevard Yves Farge
69007 Lyon
T. 04 78 80 11 02 - osc.archi@yahoo.fr

EVALLY PROMOTION

252, Route Nationale 7
38150 Roussillon