


13.02		T5d	Niveaux Rdc et 1
Surface habitable	Rdc	Entrée	6,46
	Rdc	Séjour	31,19
	Rdc	bains	4,68
	Rdc	wc	2,88
	R+1	Chambre 1	13,27
	R+1	Chambre 2	11,75
	R+1	Chambre 3	12,63
	R+1	Chambre 4	10,38
	R+1	dégt.	6,31
	R+1	bains 2	3,74
R+1	wc 2	1,61	
			104,90 m ²
? / surfaces annexes			
Rdc	Garage	24,19	
Rdc	surf <1.80m	0,62	
TOTAL SURFACE HABITABLE :			104,90 m ²
Rdc	Terrasse	19,04	
Rdc	Jardin	122,45	
Rdc	Jardin	11,78	
Rdc	cheminement et stationnement	31,70	
TOTAL SURFACE EXTERIEURE :			184,97 m ²

Plan de vente du : 28/01/2025
indice 4

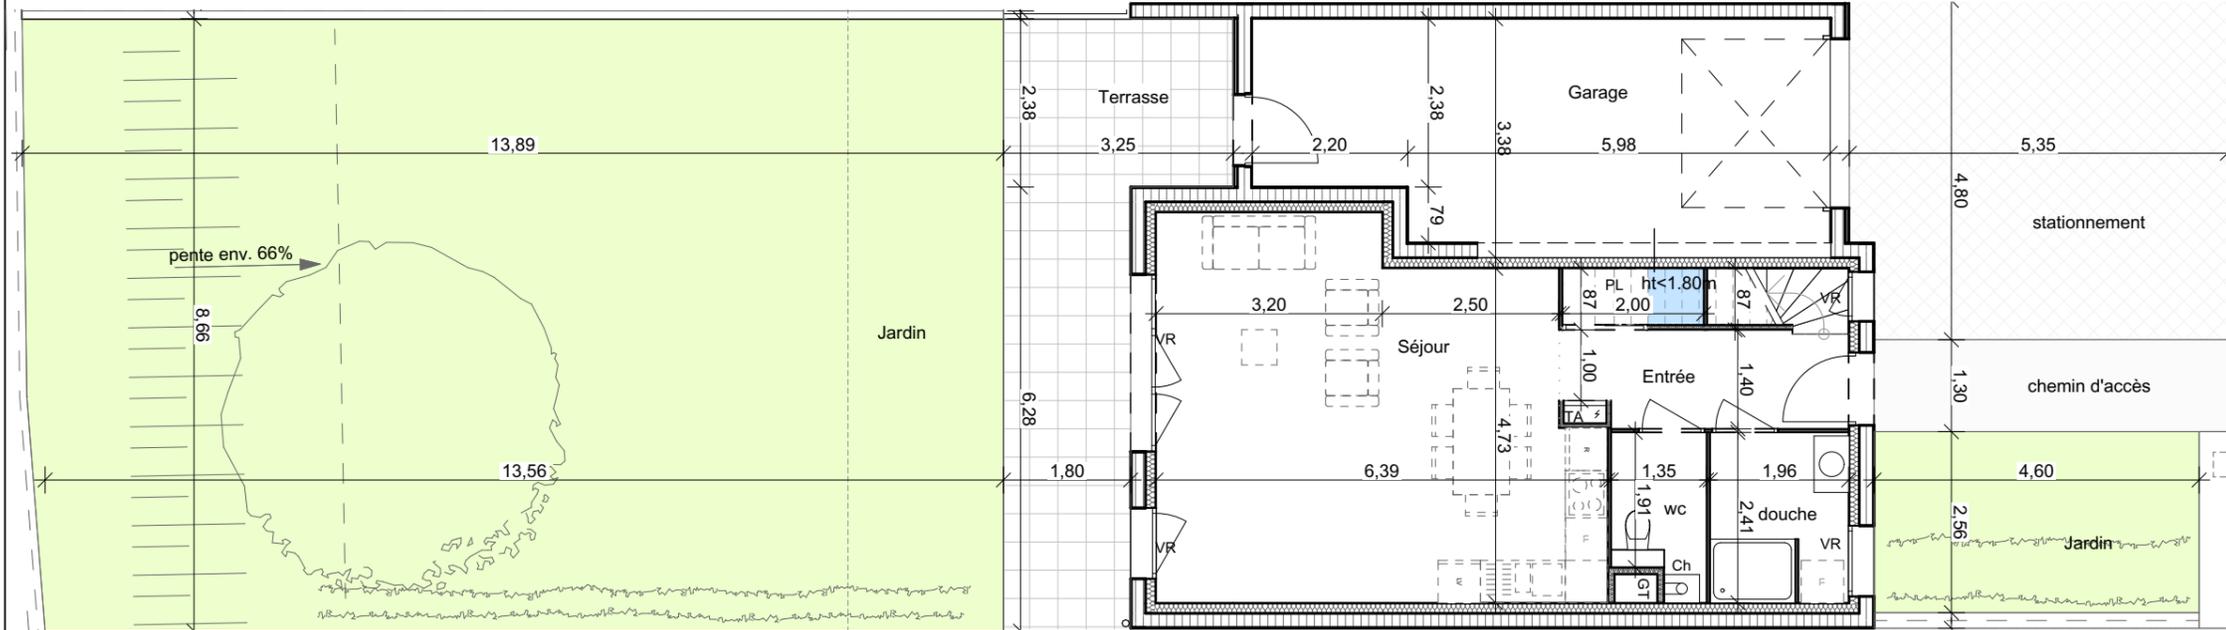


Seuil : de 0 à 7cm
Marche : de 7 à 20cm
HSD : 2.50m sauf mention contraire


ELEMENTS ELECTROMENAGERS		PL : placard	
LL :	lave linge	TA :	tableau d'abonné
LV :	lave vaisselle	GC :	garde-corps
R :	réfrigérateur	VR :	volets roulants
Cu :	bloc cuisson		
Ch :	chaudière		
GT :	gaine technique		

 Hauteur sous faux plafond : 2.30m
 Hauteur < 1.80m

PLAN DU REZ DE CHAUSSEE

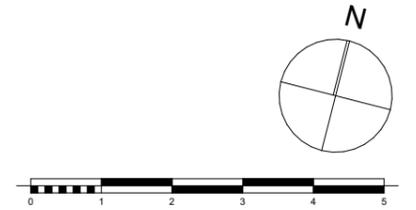

PLAN DU NIVEAU 1

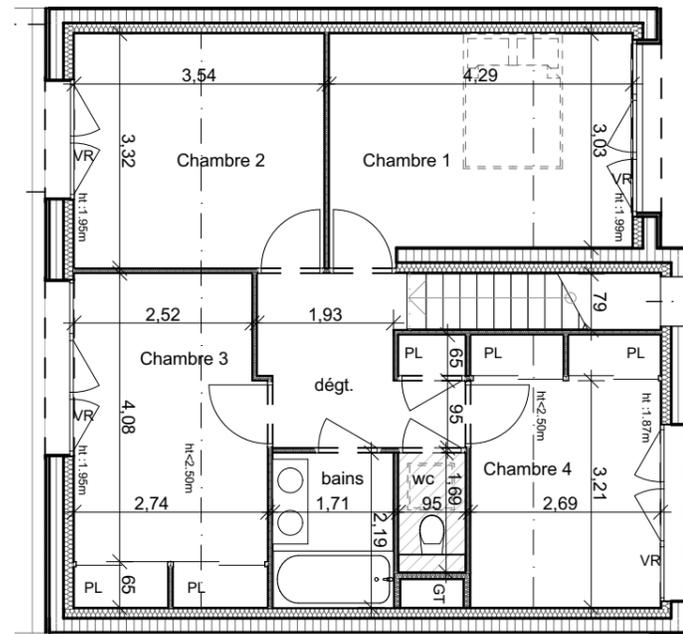

Pour l'Acquéreur :

Pour la SAS :

NOTA : la configuration précise et le mesurage des lots seront établis ultérieurement. Des modifications sont susceptibles d'être apportées à ce plan en fonction des nécessités techniques de la réalisation tant en ce qui concerne les dimensions libres que les équipements.
Les surfaces indiquées et les côtes sont approximatives et peuvent varier de plus ou moins 5%. Les retombées, poutres, soffites, faux-plafonds, canalisations, radiateurs ne sont pas systématiquement représentés. Les indications d'équipements et de plantations ne sont pas contractuelles.