



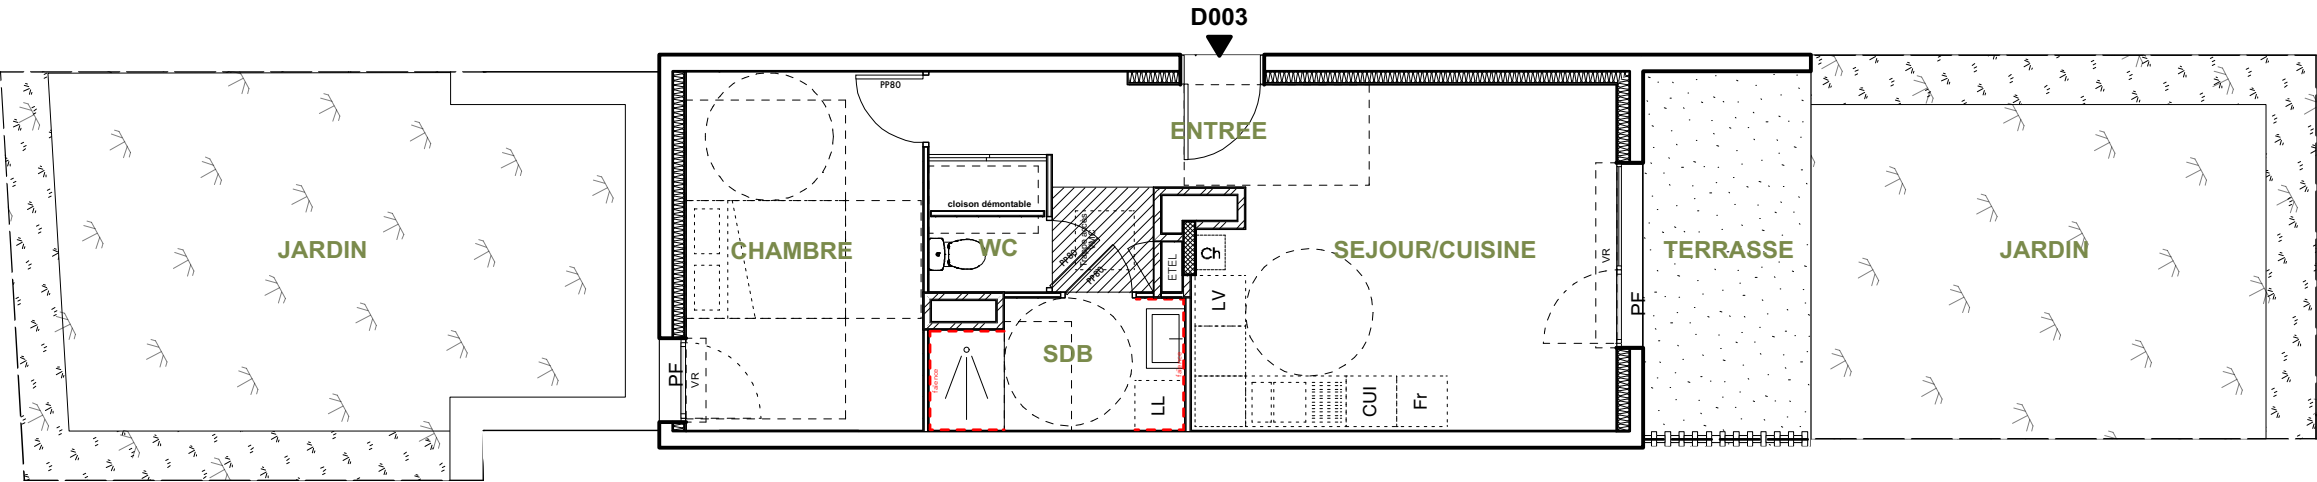

Le
Domaine
du Pré Vert

BELLEY

AV. DE CHATEAU-LARRON
01300 - BELLEY

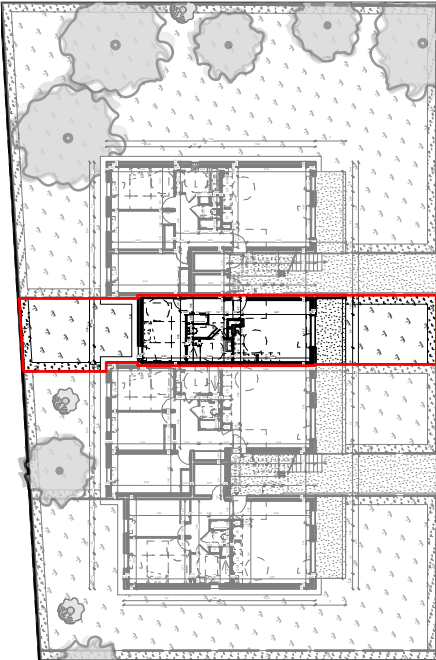

LEGENDE

EMPLACEMENTS ELEMENTS DE CUISINE :

LL	LAVE-LINGE	CUI	BLOC CUISSON
LV	LAVE-VAISSELLE	Fr	REFRIGERATEUR

VR	VOLET ROULANT	PF	PORTE FENETRE
GC	GARDE-CORPS	F	FENETRE

FAUX-PLAFOND, SOFFITE

RETOMBEE DE POUTRE

DES MODIFICATIONS SONT SUSCEPTIBLES D'ETRE APPORTEES A CE PLAN EN FONCTION DES NECESSITES TECHNIQUES OU REGLEMENTAIRES DE LA REALISATION, TANT EN CE QUI CONCERNE LES DIMENSIONS LIBRES, QUE L'EQUIPEMENT. LES SURFACES, LES HAUTEURS SOUS PLAFOND AINSI QUE LES HAUTEURS DE SEUILS OU D'ALLEGES INDIQUEES SONT APPROXIMATIVES. LES RETOMBES, SOFFITES, FAUX-PLAFONDS, TRAPPES DE VISITES, AINSI QUE L'EMPLACEMENT DES DESCENTES D'EAUX PLUVIALES, DES EQUIPEMENTS SANITAIRES NE SONT PAS TOUS FIGURES OU LE SONT A TITRE INDICATIF.

Appartement T2
D003 au RDC

ENTREE	6,80	m2
SEJOUR/CUISINE	19,65	m2
CHAMBRE	12,05	m2
SALLE DE BAIN	4,45	m2
WC	1,25	m2
SURFACE TOTALE HABITABLE	44,2	m2
TERRASSE	8,55	m2
JARDIN	63,90	m2
SURFACE TOTALE PRIVATIVE	116,65	m2

Hauteur sous plafond des pièces principales sauf mention particulière : 2.50 m

Echelle		Date	08/11/2023	Indice : 0
---------	--	------	------------	------------