



# BELLICIME

CHEMIN DU PIAT  
38330 ST NAZAIRE LES EYMES

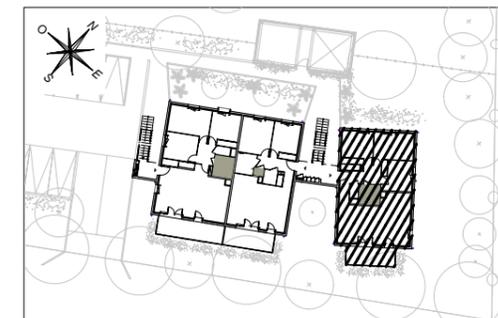

## BATIMENT C

Appartement de 4 pièces  
n° 001 au Rez-de-chaussée

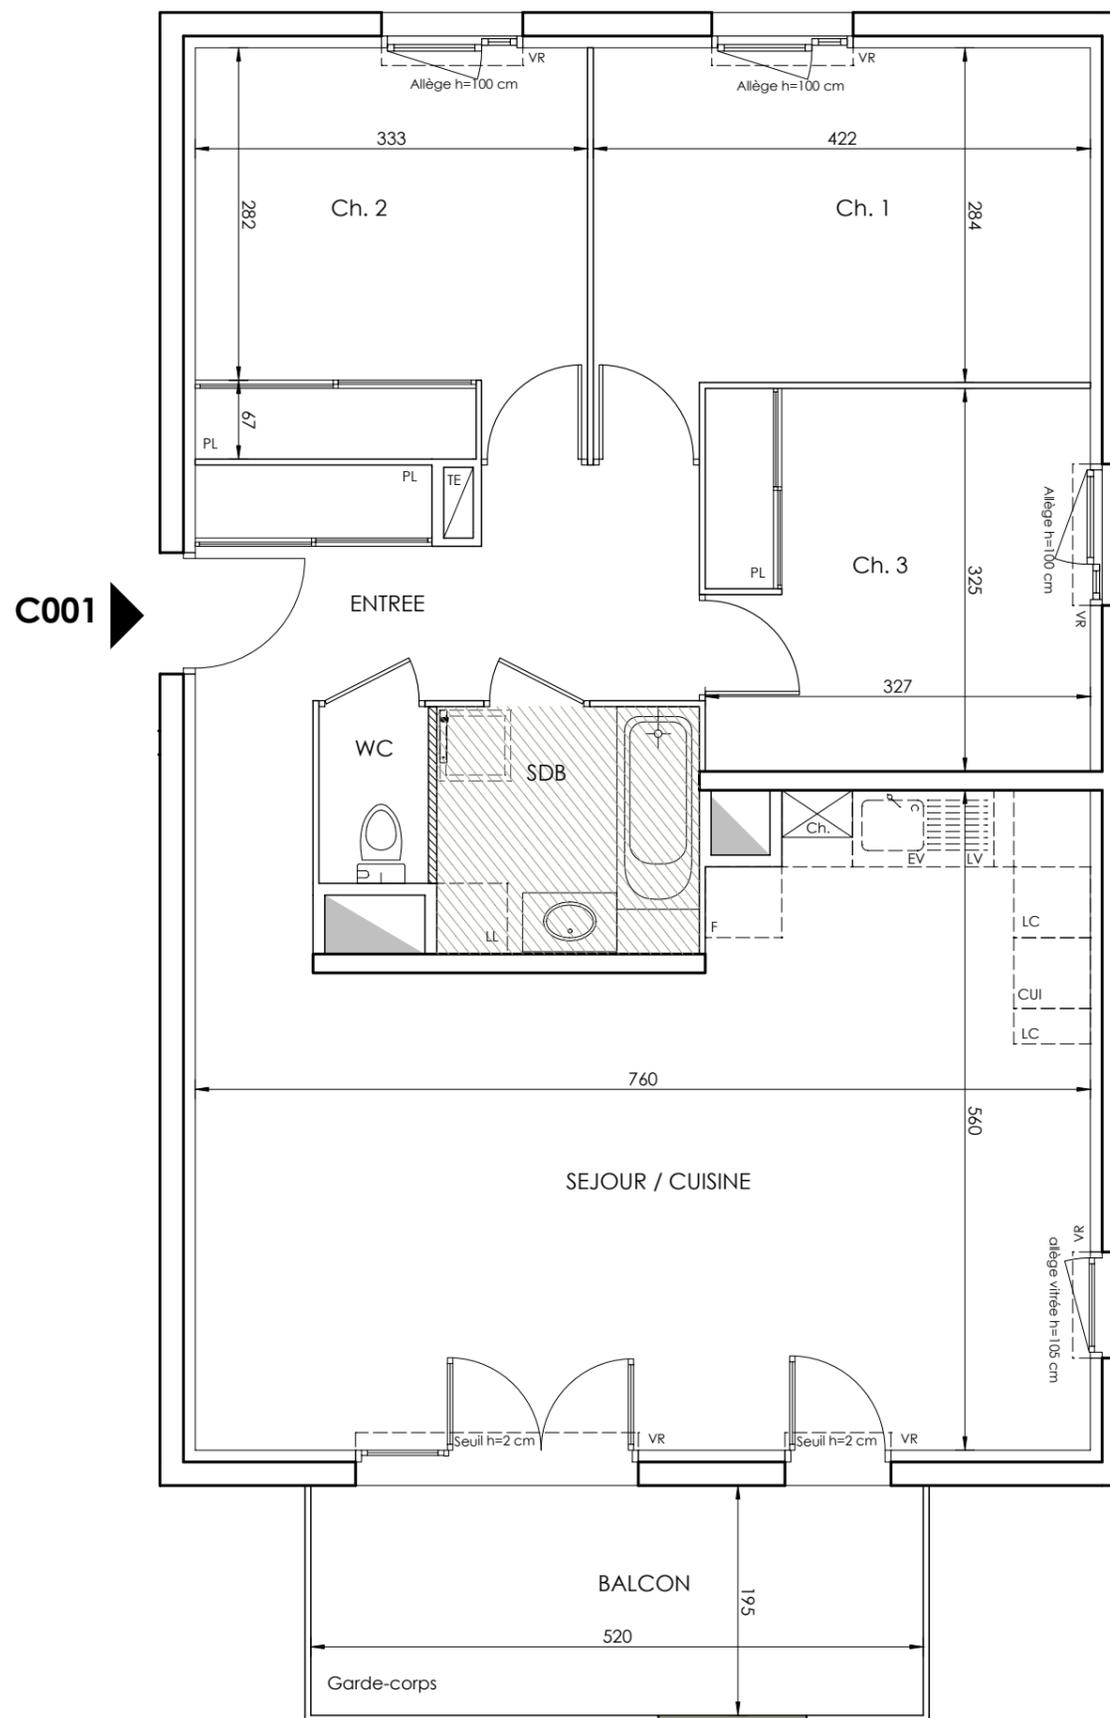

ENTREE	9,30 m <sup>2</sup>
SEJOUR / CUISINE	36,70 m <sup>2</sup>
CHAMBRE 1	12,60 m <sup>2</sup>
CHAMBRE 2	11,60 m <sup>2</sup>
CHAMBRE 3	10,60 m <sup>2</sup>
SALLE DE BAIN	4,70 m <sup>2</sup>
WC	1,40 m <sup>2</sup>
<b>SURFACE TOTALE HABITABLE</b>	<b>86,90 m<sup>2</sup></b>
BALCON	10,10 m <sup>2</sup>
<b>SURFACE TOTALE PRIVATIVE</b>	<b>97,00 m<sup>2</sup></b>

**LEGENDE**

**EMPLACEMENTS**  
Attentes pour équipement. (meubles de cuisine non fournis)

CUI	BLOC CUISSON	LL	LAVE-LINGE
F	REFRIGERATEUR	LV	LAVE-VAISSELLE
EV	EVIER	LC	LINEAIRE COMPLEMENTAIRE

Ch.	CHAUDIERE INDIVIDUELLE	-----	LIMITE SUP. DES TRAPPES DE VISITE DES CUISINES <75CM DU SOL FINI
TE	ESPACE TECH. ELEC. DU LOGEMENT		

VR	VOLET ROULANT MANUEL	EP	DESCENTE D'EAU PLOUVIALE
----	----------------------	----	--------------------------

GC	GARDE-CORPS		
----	-------------	--	--

	FAUX-PLAFOND, SOFFITE		CLOISON DEMONTABLE
	RETOMBEE DE POUTRE		

Hauteur sous plafond des pièces principales sauf mention particulière : 2.50 m

Echelle		Date	17/05/2023	Indice : 2
---------	--	------	------------	------------