



# BELLICIME

CHEMIN DU PIAT  
38330 ST NAZAIRE LES EYMES

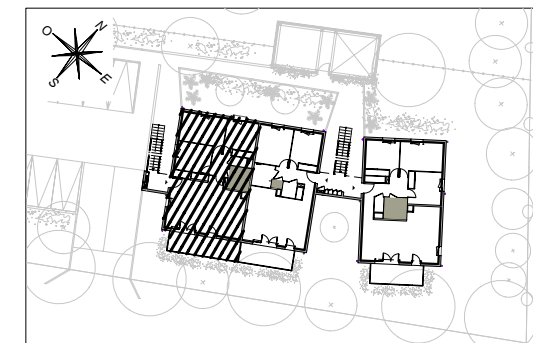

## BATIMENT C Appartement de 4 pièces n° 003 au Rez-de-chaussée

SEJOUR / CUISINE	38,90 m <sup>2</sup>
CHAMBRE 1	13,10 m <sup>2</sup>
CHAMBRE 2	10,80 m <sup>2</sup>
CHAMBRE 3	10,90 m <sup>2</sup>
SALLE DE BAIN	4,70 m <sup>2</sup>
WC	1,40 m <sup>2</sup>
DEGAGEMENT	4,20 m <sup>2</sup>
<b>SURFACE TOTALE HABITABLE</b>	<b>84,00 m<sup>2</sup></b>
BALCON	13,50 m <sup>2</sup>
<b>SURFACE TOTALE PRIVATIVE</b>	<b>97,50 m<sup>2</sup></b>

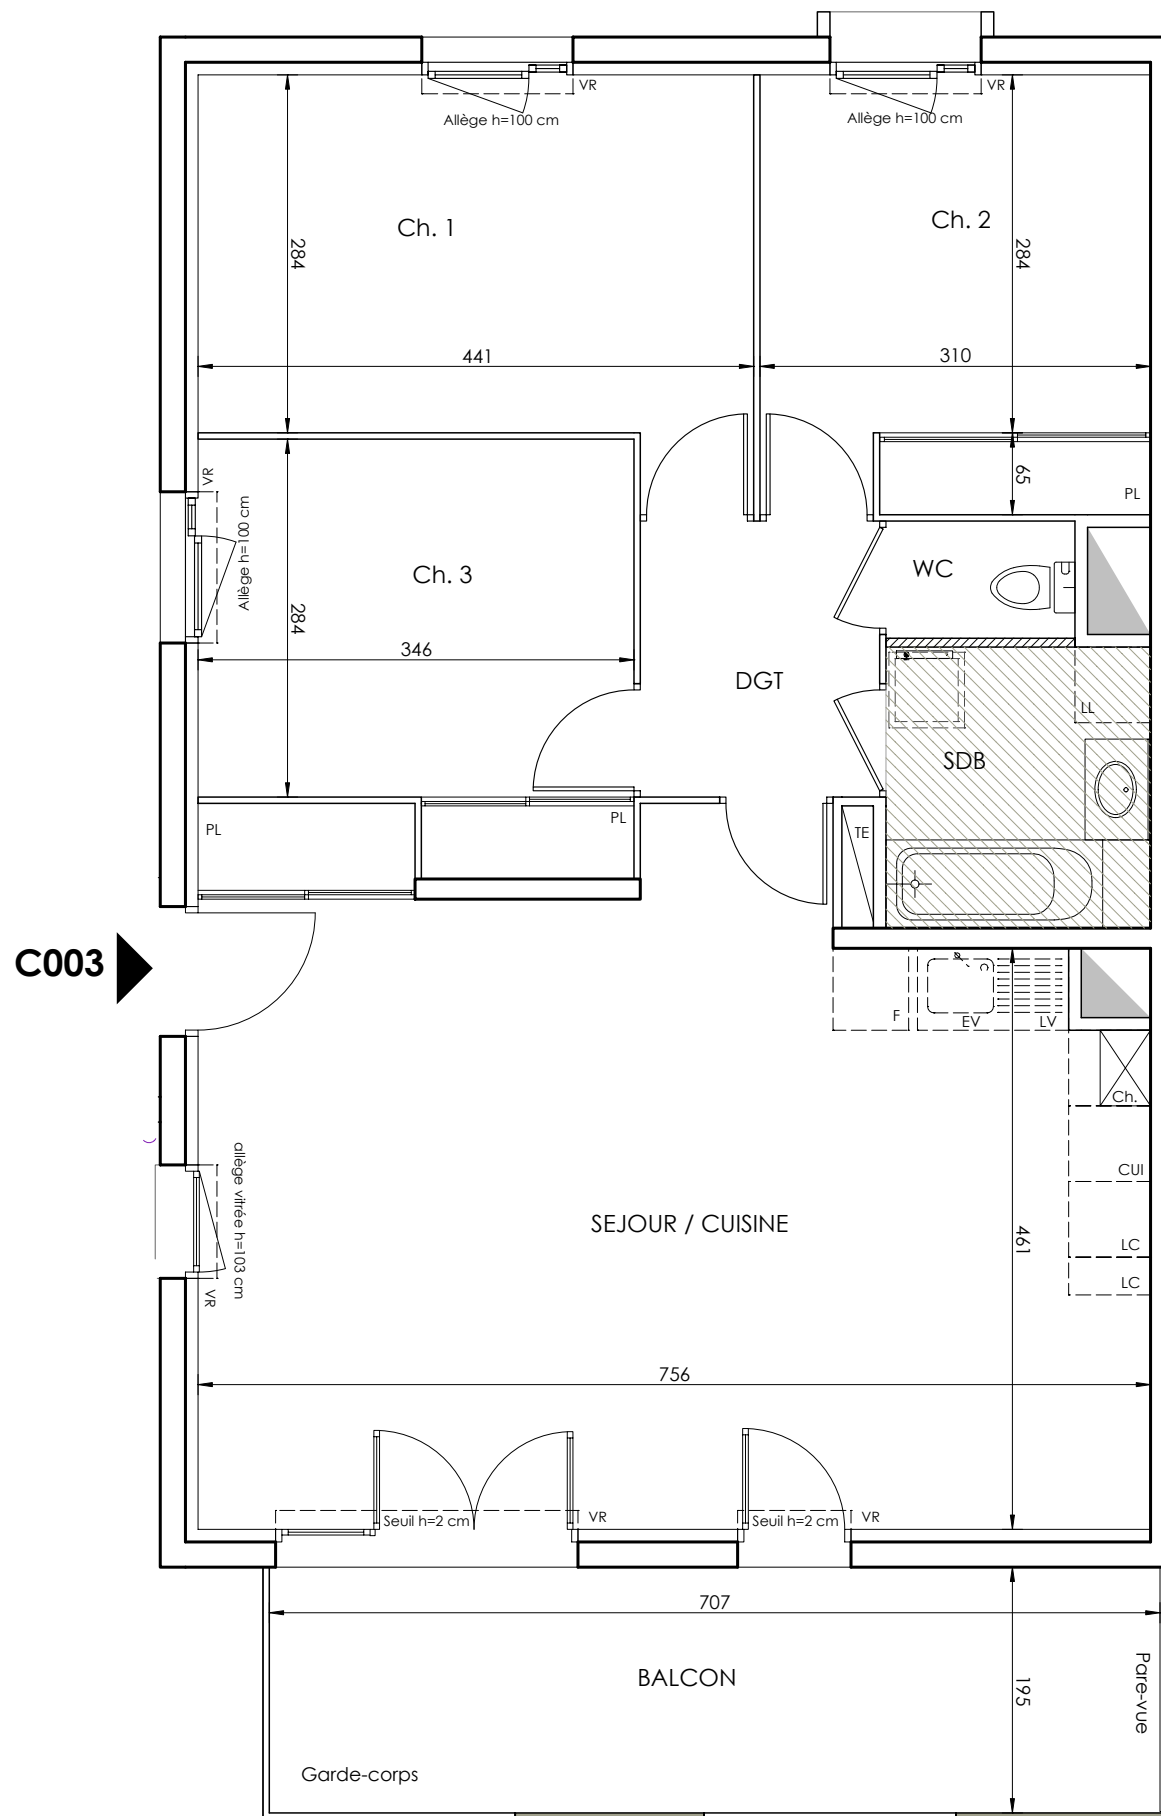

C003

**LEGENDE**

**EMPLACEMENTS**  
Attentes pour équipement. (meubles de cuisine non fournis)

CUI	BLOC CUISSON	LL	LAVE-LINGE
F	REFRIGERATEUR	LV	LAVE-VAISSELLE
EV	EVIER	LC	LINEAIRE COMPLEMENTAIRE

Ch.	CHAUDIERE INDIVIDUELLE	LIMITE SUP. DES TRAPPES DE VISITE DES CUISINES <75CM DU SOL FINI
TE	ESPACE TECH. ELEC. DU LOGEMENT	

VR	VOLET ROULANT MANUEL	EP	DESCENTE D'EAU PLOUVIALE
----	----------------------	----	--------------------------

GC GARDE-CORPS

	FAUX-PLAFOND, SOFFITE		CLOISON DEMONTABLE
	RETOMBEE DE POUTRE		

Hauteur sous plafond des pièces principales sauf mention particulière : 2.50 m

Echelle		Date	17/05/2023	Indice	: 2
---------	--	------	------------	--------	-----