


BELLICIME


CHEMIN DU PIAT
38330 ST NAZAIRE LES EYMES

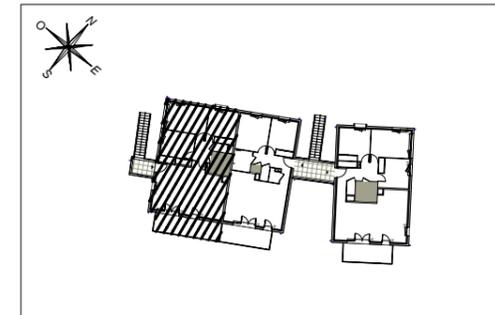

BATIMENT C Appartement de 4 pièces n° 103 au 1er étage

SEJOUR / CUISINE	38,90 m ²
CHAMBRE 1	13,50 m ²
CHAMBRE 2	10,80 m ²
CHAMBRE 3	10,50 m ²
SALLE DE BAIN	4,80 m ²
WC	1,30 m ²
DEGAGEMENT	4,20 m ²
SURFACE TOTALE HABITABLE	84,00 m²
BALCON	13,50 m ²
SURFACE TOTALE PRIVATIVE	97,50 m²

C103

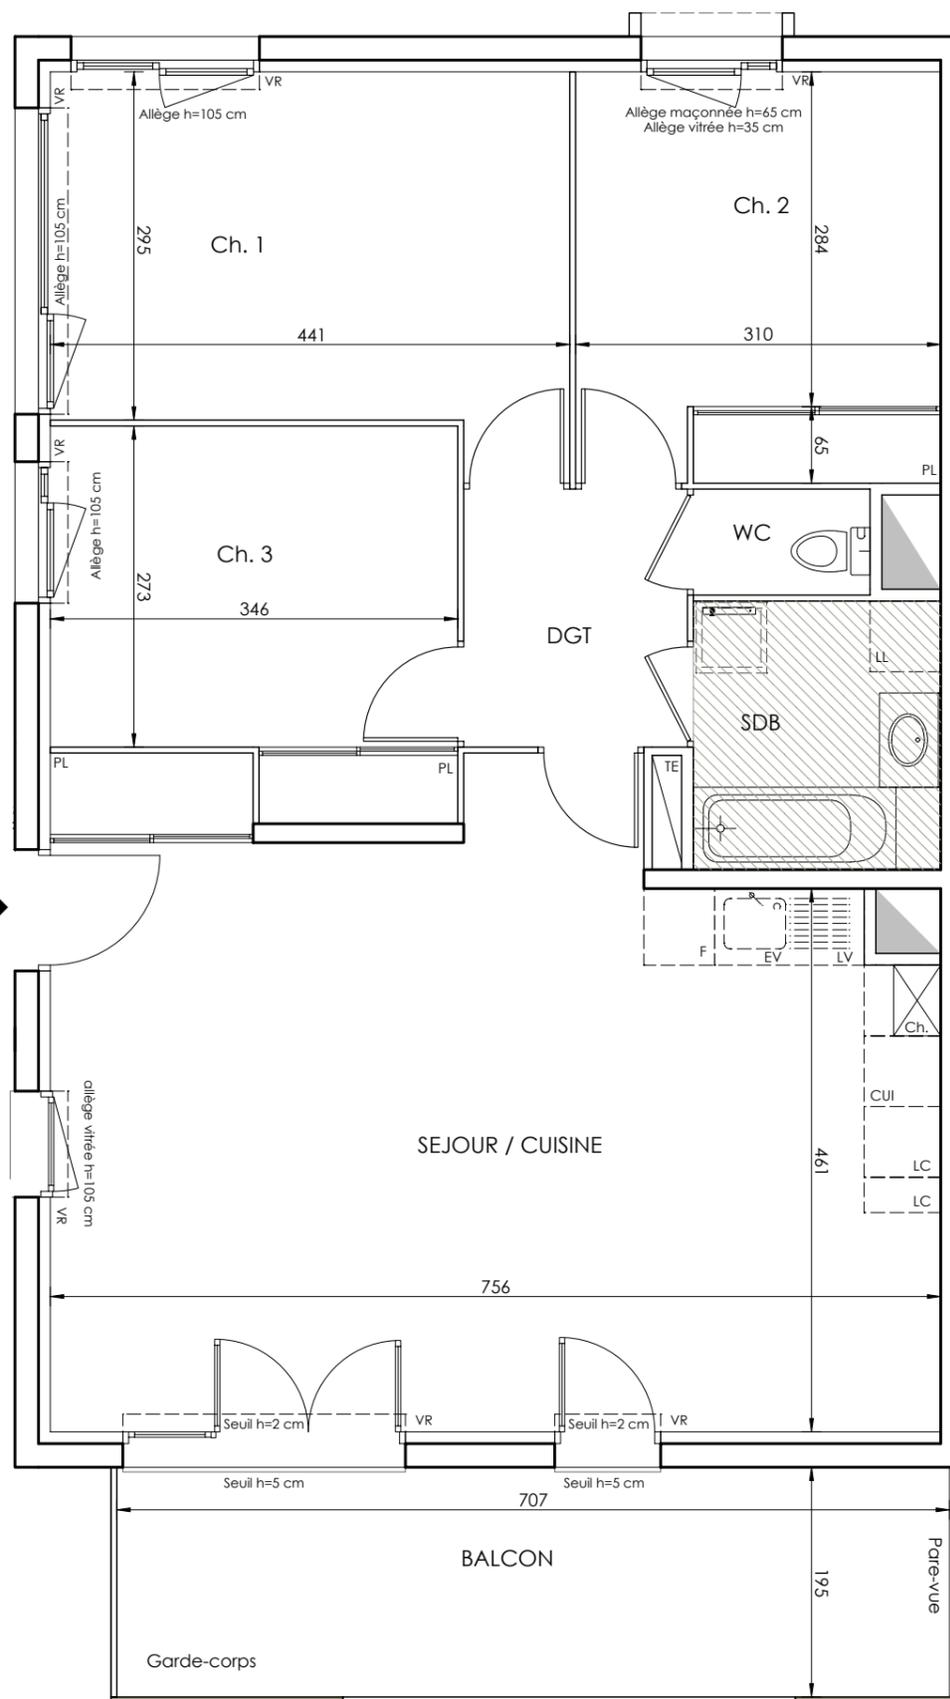

LEGENDE

EMPLACEMENTS

Attentes pour équipement. (meubles de cuisine non fournis)

CUI	BLOC CUISSON	LL	LAVE-LINGE
F	REFRIGERATEUR	LV	LAVE-VAISSELLE
EV	EVIER	LC	LINEAIRE COMPLEMENTAIRE

Ch.	CHAUDIERE INDIVIDUELLE DU LOGEMENT	LIMITES SUP. DES TRAPPES DE VISITE DES CUISINES <75CM DU SOL FINI
TE	ESPACE TECH. ELEC. DU LOGEMENT	

VR	VOLET ROULANT MANUEL	EP	DESCENTE D'EAU PLUVIALE
----	----------------------	----	-------------------------

GC GARDE-CORPS

	FAUX-PLAFOND, SOFFITE		CLOISON DEMONTABLE
--	-----------------------	--	--------------------

--- RETOMBEE DE POUTRE

Hauteur sous plafond des pièces principales sauf mention particulière : 2.50 m

Echelle		Date	17/05/2023	Indice : 2
---------	--	------	------------	------------