



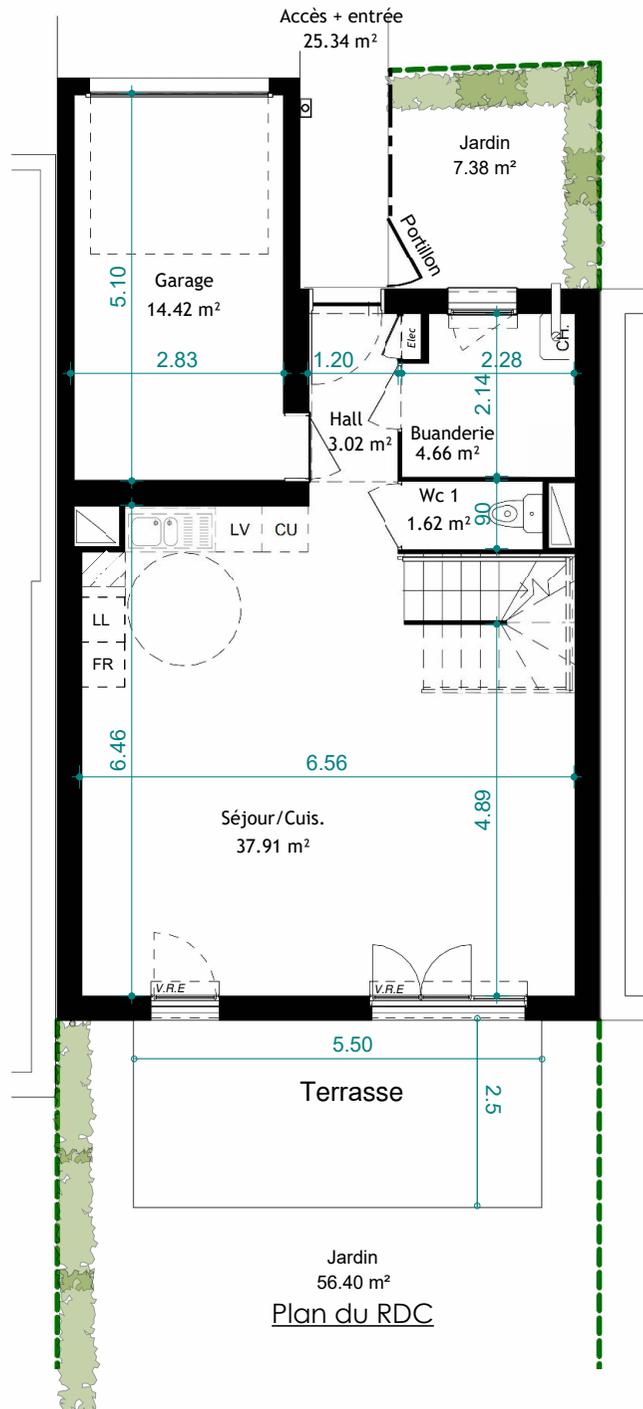

Plan du R+1

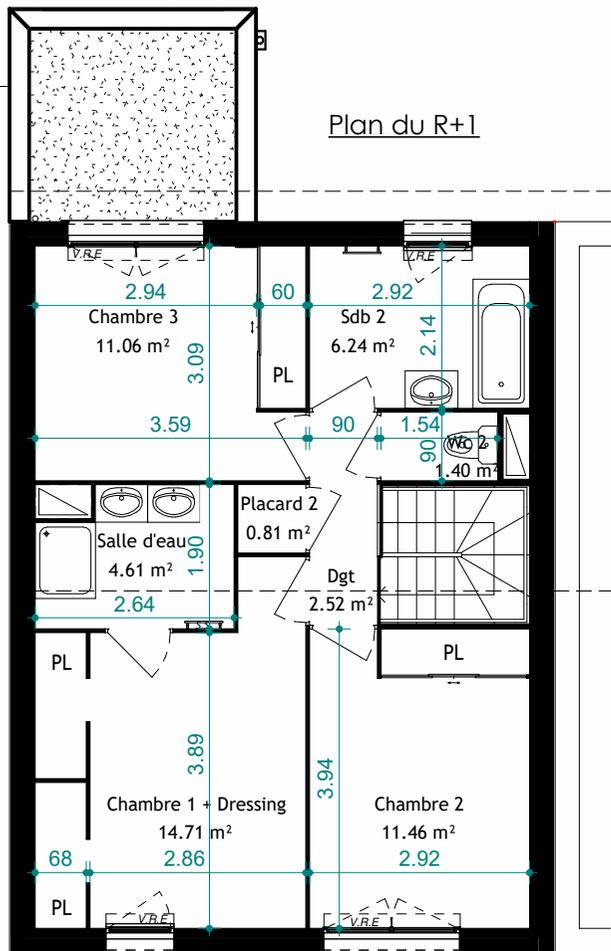

LES TERRASSES DU PILAT II

V014
SHAB V014 - T4

Hall	3.02 m ²
Séjour/Cuis.	37.91 m ²
Chambre 1 + Dressing	14.71 m ²
Chambre 2	11.46 m ²
Chambre 3	11.06 m ²
Sdb 2	6.24 m ²
Salle d'eau	4.61 m ²
Wc 1	1.62 m ²
Wc 2	1.40 m ²
Dgt	2.52 m ²
Buanderie	4.66 m ²
Placard 2	0.81 m ²
Total	100.02 m²

Jardin + Terrasse	56.40 m ²
Jardin	7.38 m ²
Garage	14.42 m ²
Accès + entrée	25.34 m ²
Total	103.54 m²

NOTA : Plans de vente établis sur la base des plans de Permis de Construire. Des modifications sont susceptibles d'être apportées en fonction des nécessités techniques et administratives de la réalisation, tant en ce qui concerne les dimensions libres que l'équipement. Les retombées de poutres, faux-plafond, canalisations ne sont pas figurés et peuvent être modifiés pour des raisons techniques. Les surfaces sont approximatives, les éléments de mobilier et de cuisine sont figurés à titre indicatif.

Diffusé le 22 Sept 2023
MàJ 12 03 2024

