



Plan de commercialisation

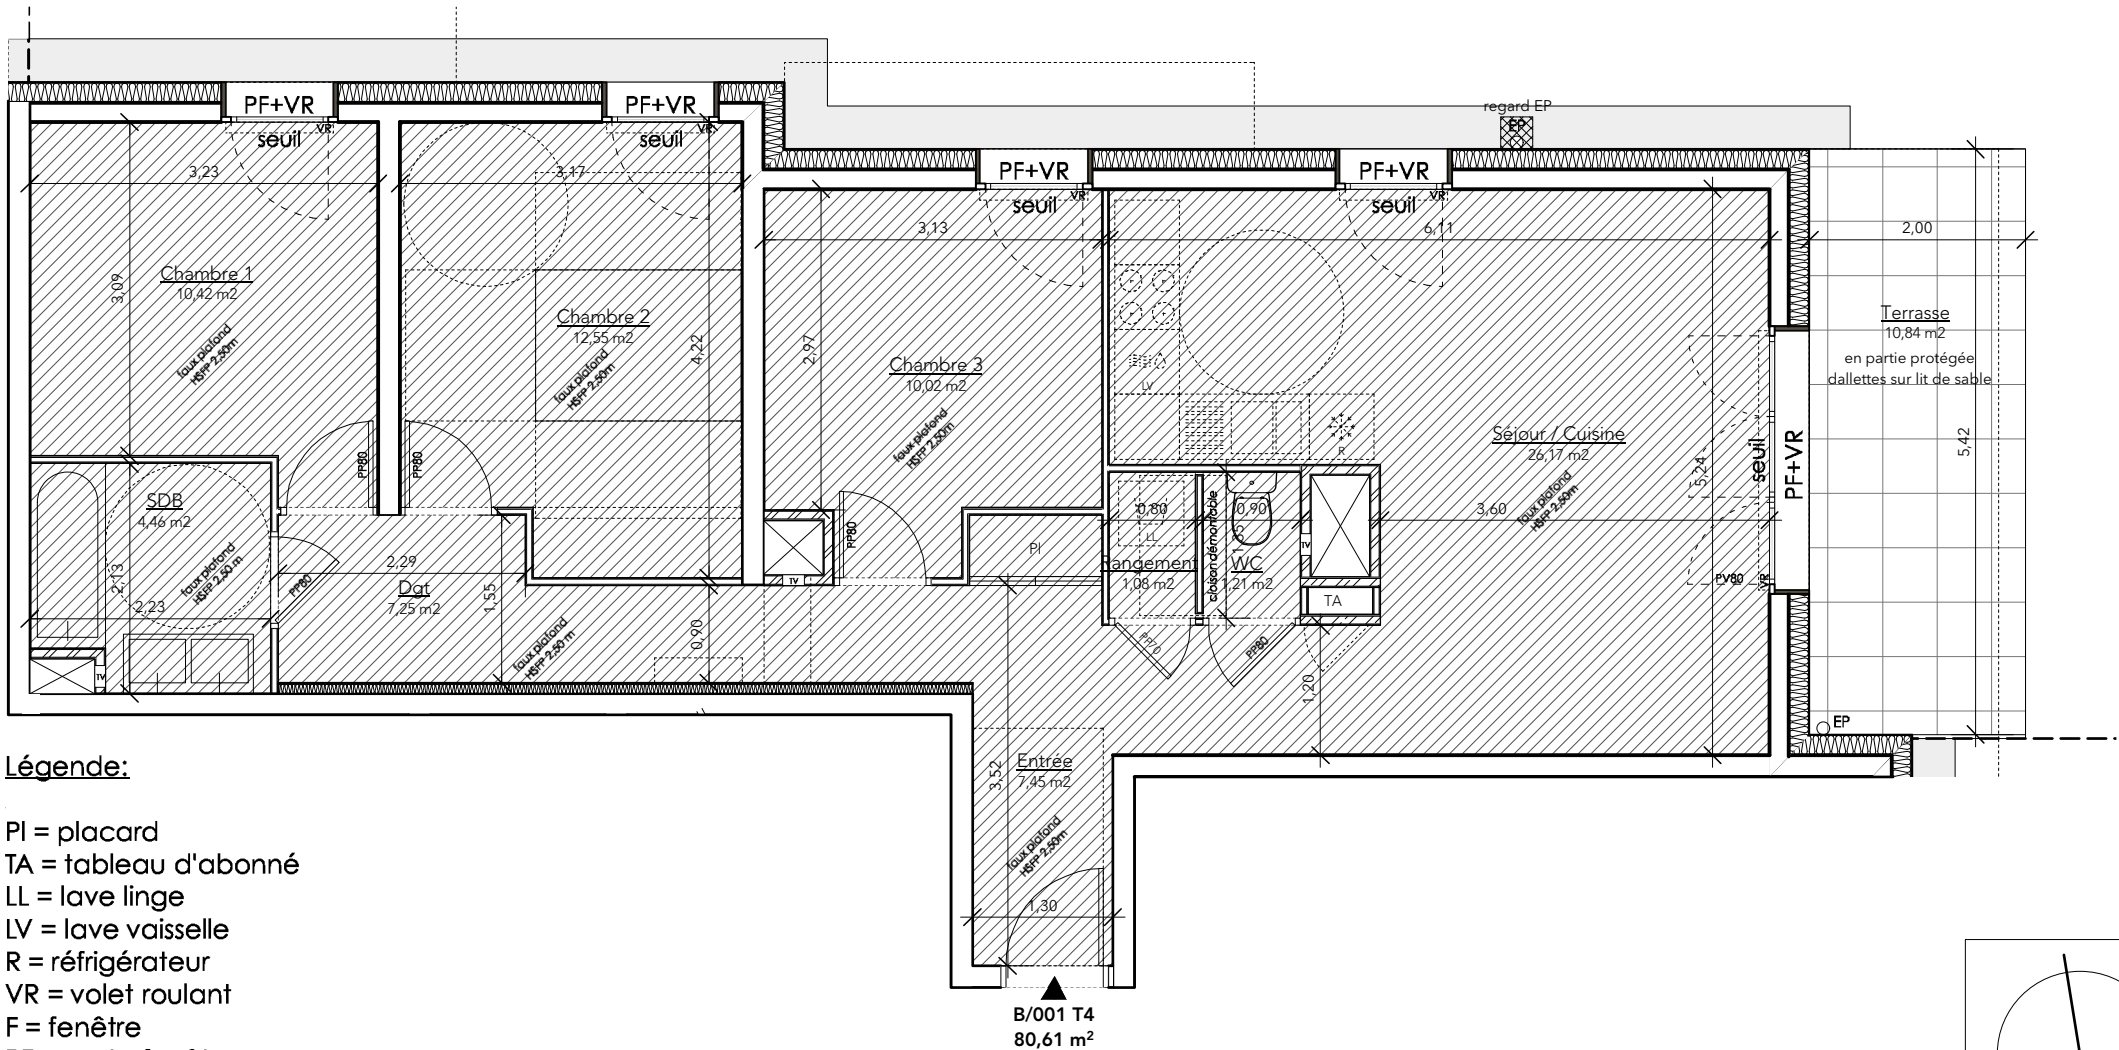

ACCESSION		
n°	typologie	niveau
B001	T4	RDC

Surfaces habitables		
ENTREE + PI	7,45	m2
DGT	7,25	m2
SEJOUR/CUISINE	26,17	m2
CHAMBRE 1	10,42	m2
CHAMBRE 2 + PI	12,55	m2
CHAMBRE 3	10,02	m2
SALLE DE BAIN	4,46	m2
RGT	1,08	m2
WC	1,21	m2
SURFACE TOTALE HABITABLE	80,61	m2
TERRASSE	10,84	m2
JARDIN	192,17	m2
SURFACE TOTALE EXTERIEURE	203,01	m2

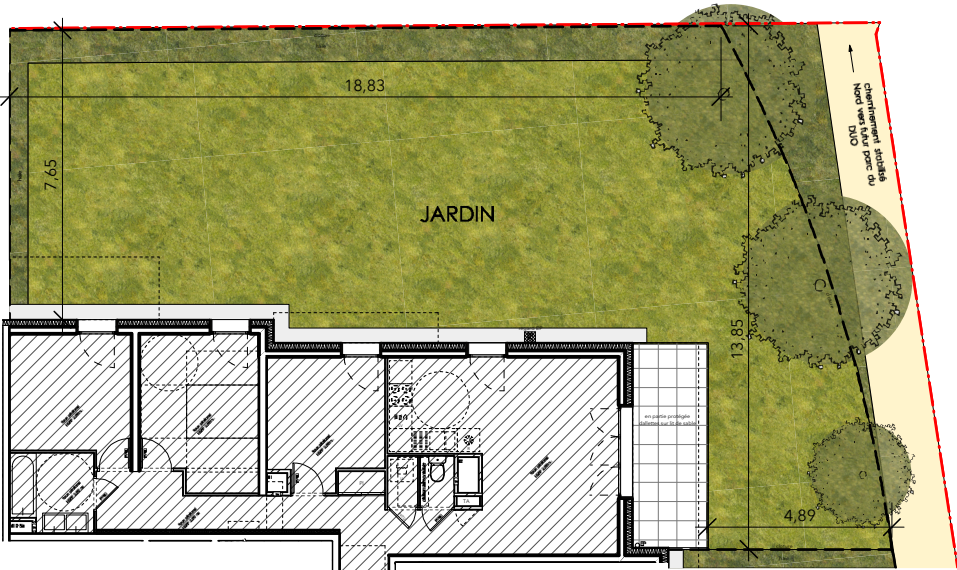

Légende:

- PI = placard
- TA = tableau d'abonné
- LL = lave linge
- LV = lave vaisselle
- R = réfrigérateur
- VR = volet roulant
- F = fenêtre
- PF = porte fenêtre
- FP = faux plafond
- seuil: 0-2 cm
- marche: 10-20 cm

Pour l'acquéreur:

Vendeur:

Nota : La configuration précise et le mesurage des lots seront établis ultérieurement. Des modifications sont susceptibles d'être apportées à ce plan en fonction des nécessités techniques de la réalisation tant en ce qui concerne les dimensions libres des équipements. Les surfaces et côtes sont approximatives et peuvent varier de plus ou moins 5%. Les retombées, poutres, soffites, faux plafonds, canalisations, radiateurs ne sont pas systématiquement représentés. Les indications d'équipements et d'implantation ne sont pas contractuelles.



34 av. Grugliasco
38130 Echirolles
04 76 68 39 39

0 0,5m 1m