

# Plan de pré-commercialisation



34 av. Grugliasco  
38130 Echiroles  
04 76 68 39 39




## ACCESION

n°	typologie	niveau
B003	T3	RDC



## Surfaces habitables

DGT	2,48	m2
SEJOUR/CUISINE + PI	31,27	m2
RGT	0,81	m2
CHAMBRE 1 + PI	10,14	m2
CHAMBRE 2	11,46	m2
SALLE D'EAU	4,93	m2
WC	1,40	m2
<b>SURFACE TOTALE HABITABLE</b>	<b>62,49</b>	<b>m2</b>
TERRASSE	10,90	m2
JARDIN	16,40	m2
<b>SURFACE TOTALE EXTERIEURE</b>	<b>27,3</b>	<b>m2</b>

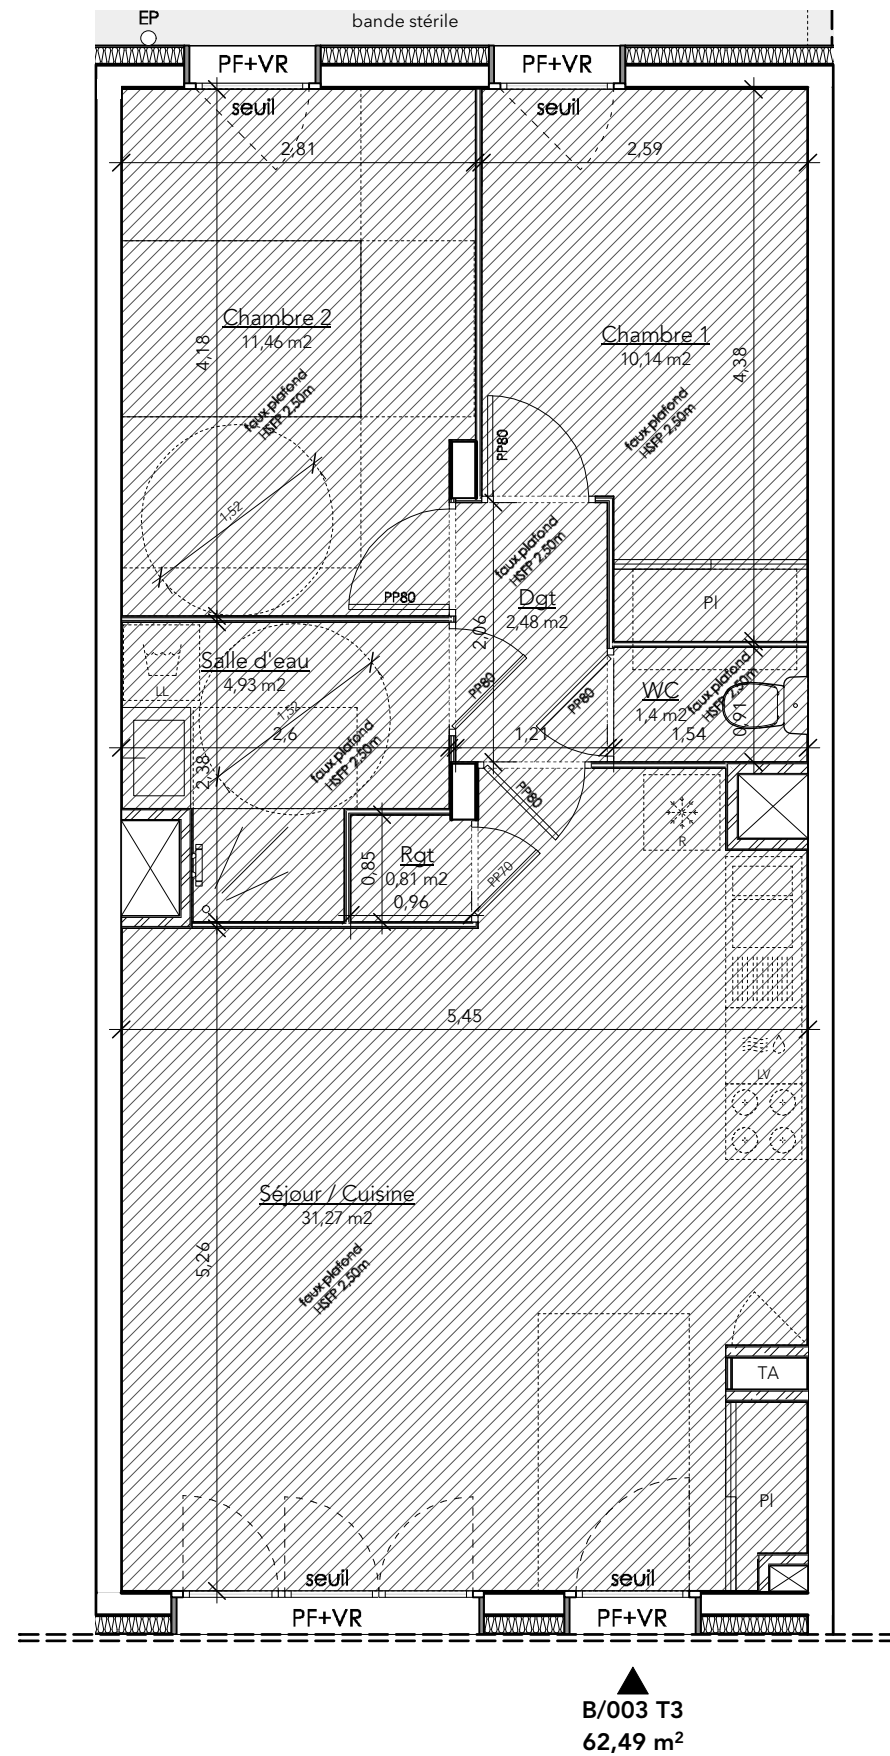

## Légende:

- PI = placard
- TA = tableau d'abonné
- LL = lave linge
- LV = lave vaisselle
- R = réfrigérateur
- VR = volet roulant
- F = fenêtre
- PF = porte fenêtre
- FP = faux plafond
- seuil: 0-2 cm
- marche: 10-20 cm

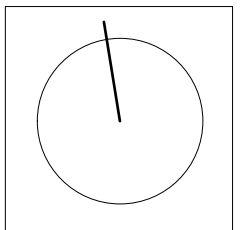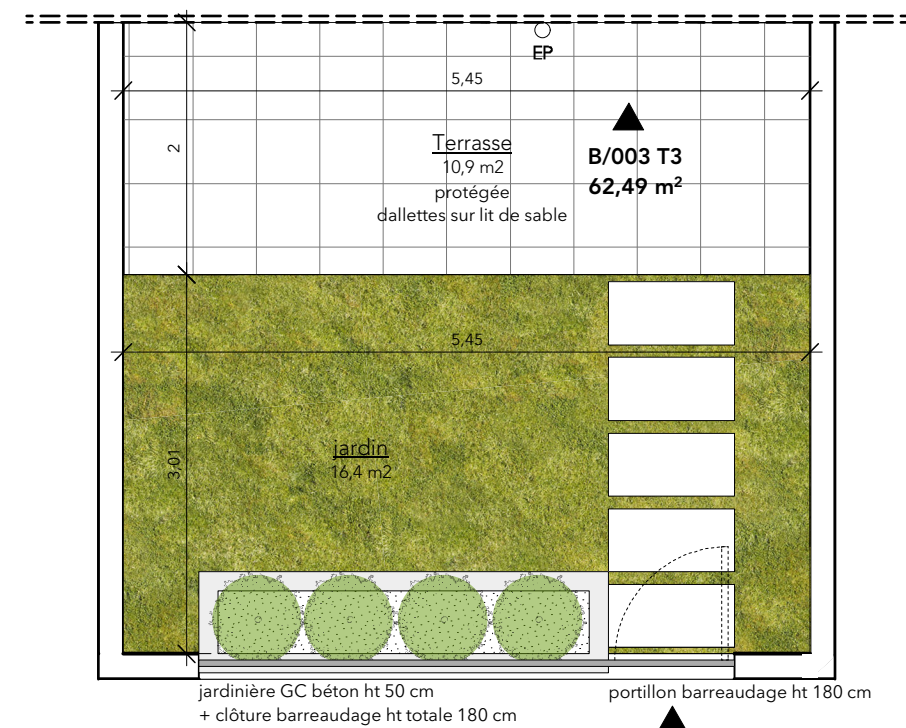

0 0,5m 1m

Pour l'acquéreur:

Vendeur:

Nota : La configuration précise et le mesurage des lots seront établis ultérieurement. Des modifications sont susceptibles d'être apportées à ce plan en fonction des nécessités techniques de la réalisation tant en ce qui concerne les dimensions libres des équipements. Les surfaces et côtes sont approximatives et peuvent varier de plus ou moins 5%. Les retombées, poutres, soffites, faux plafonds, canalisations, radiateurs ne sont pas systématiquement représentés. Les indications d'équipements et d'implantation ne sont pas contractuelles.