


Plan de commercialisation

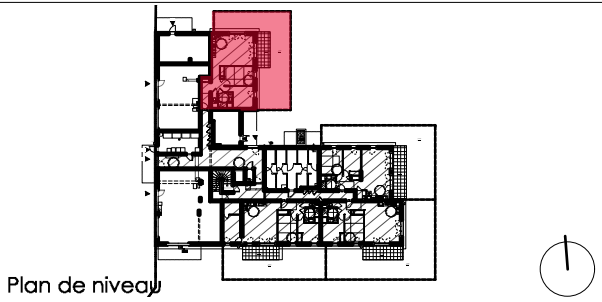


ACCESSION

n°	typologie	niveau
C001	T3	RDC

Surfaces habitables

ENTREE + PI	11,99	m2
SEJOUR/CUISINE	27,99	m2
CHAMBRE 1 + PI	12,95	m2
CHAMBRE 2	11,16	m2
SALLE D'EAU	4,08	m2
WC	1,28	m2
SURFACE TOTALE HABITABLE	69,45	m2
TERRASSE	10,45	m2
JARDIN	78,30	m2
SURFACE TOTALE EXTERIEURE	88,75	m2

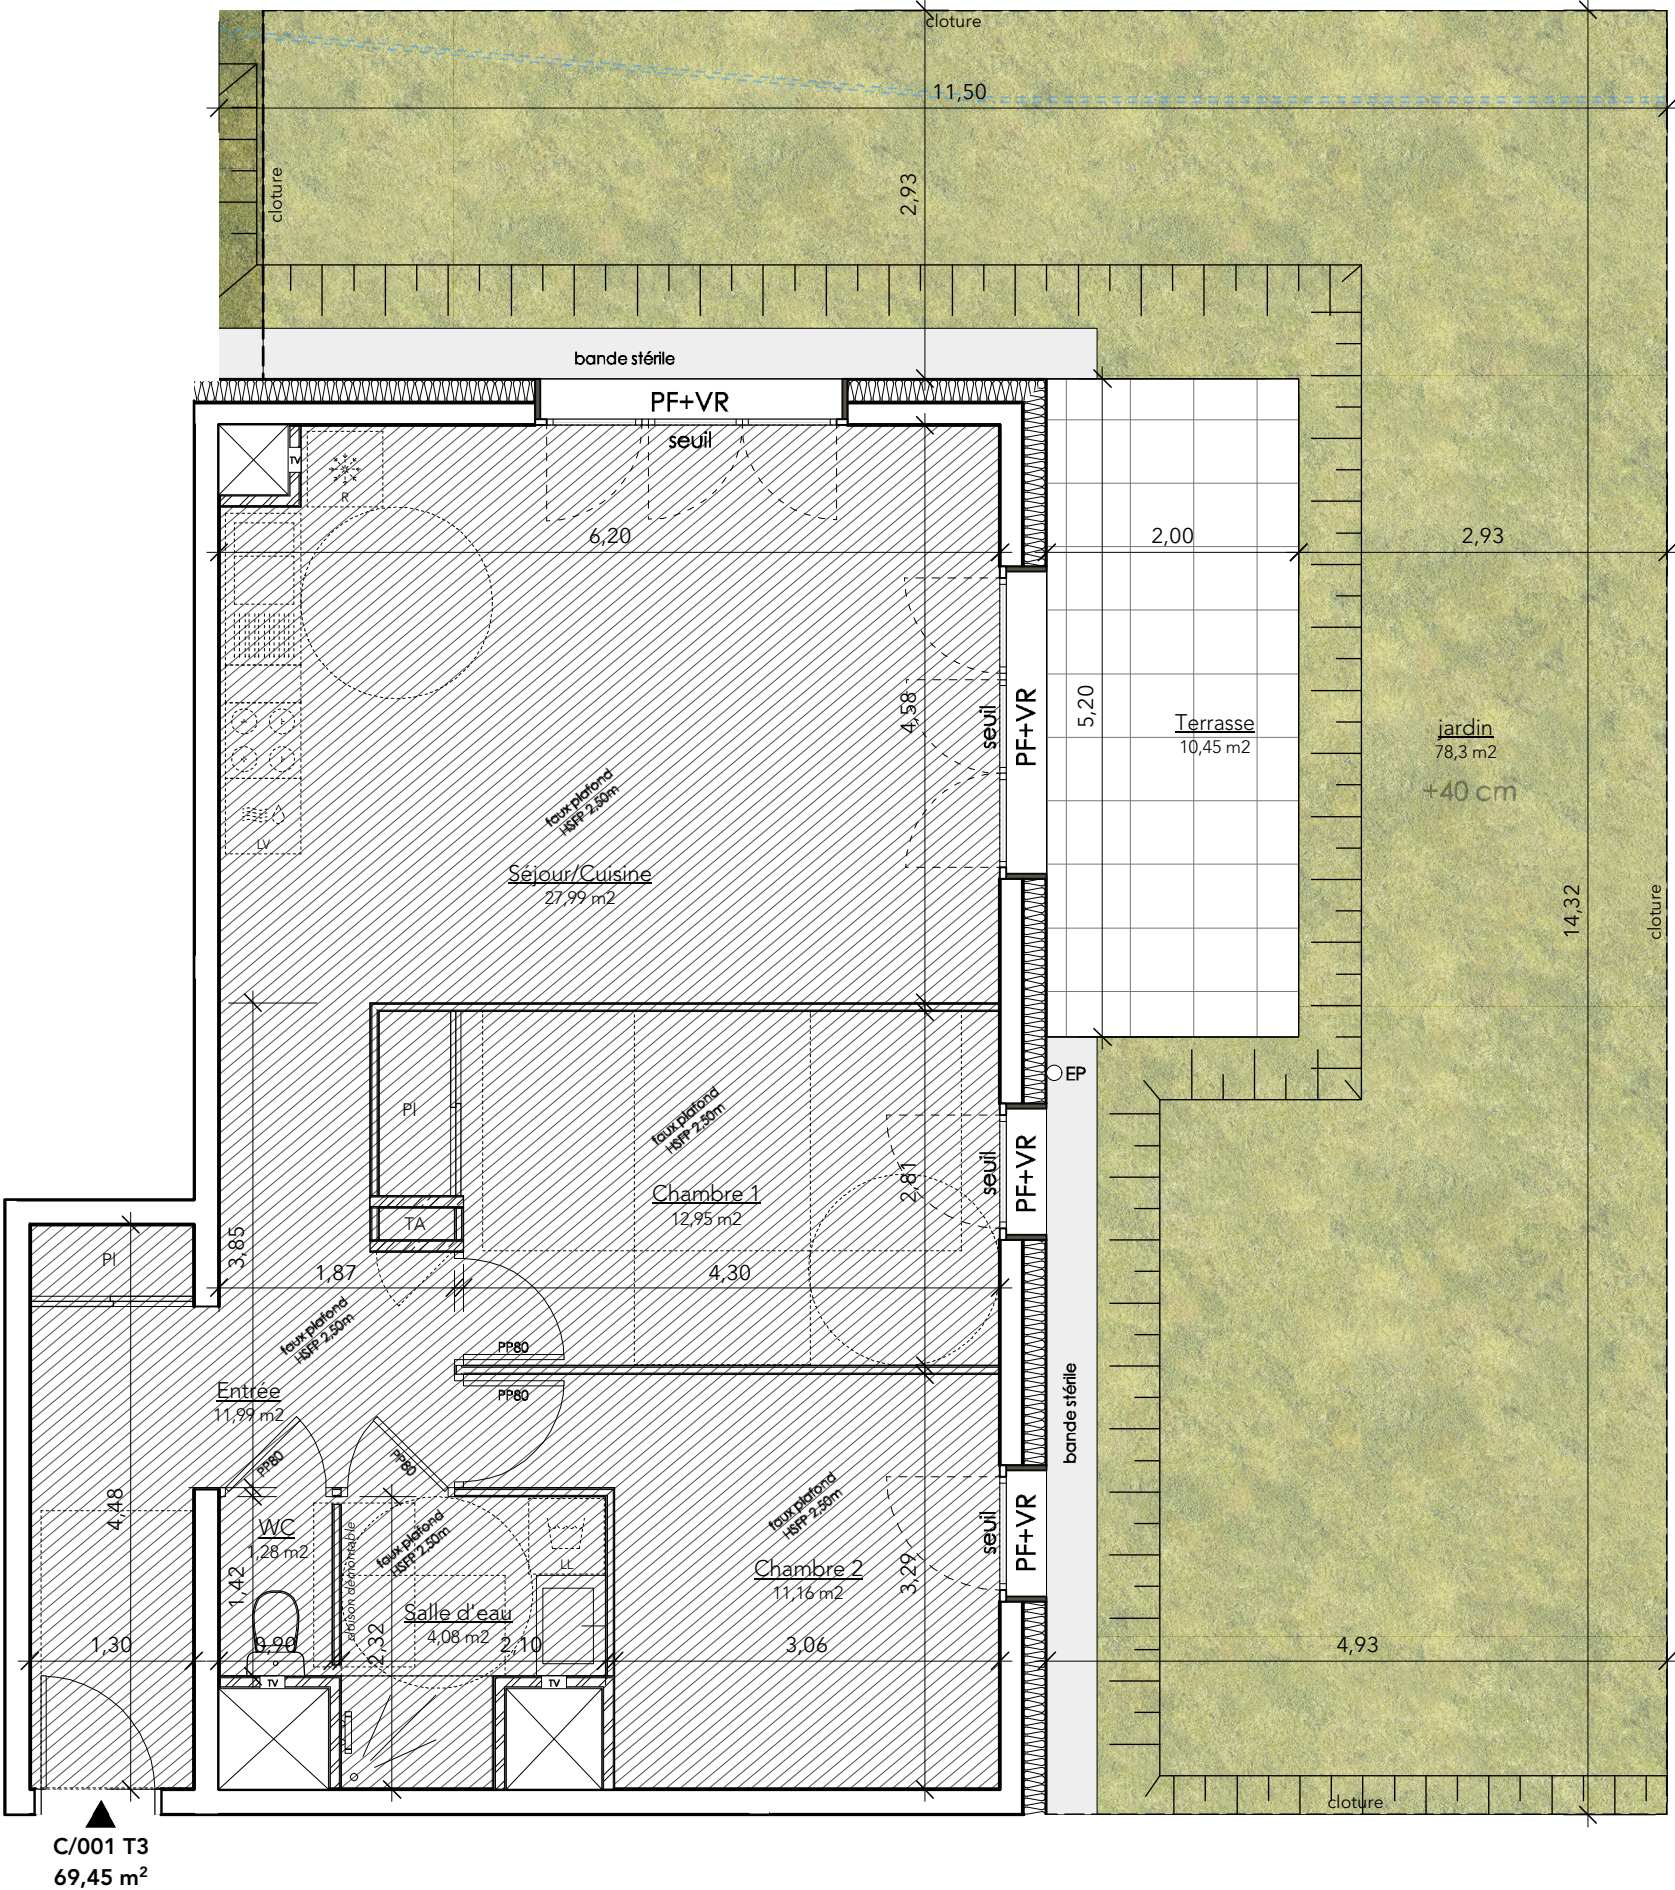

Pour l'acquéreur:

Vendeur:

Nota : La configuration précise et le mesurage des lots seront établis ultérieurement. Des modifications sont susceptibles d'être apportées à ce plan en fonction des nécessités techniques de la réalisation tant en ce qui concerne les dimensions libres des équipements. Les surfaces et côtes sont approximatives et peuvent varier de plus ou moins 5%. Les retombées, poutres, soffites, faux plafonds, canalisations, radiateurs ne sont pas systématiquement représentés. Les indications d'équipements et d'implantation ne sont pas contractuelles.



34 av. Grugliasco
38130 Echirolles
04 76 68 39 39

Légende:

- PI = placard
- TA = tableau d'abonné
- LL = lave linge
- LV = lave vaisselle
- R = réfrigérateur
- VR = volet roulant
- F = fenêtre
- PF = porte fenêtre
- EP = faux plafond
- seuil: 0-2 cm
- marche: 10-20 cm