


Plan de pré-commercialisation



34 av. Grugliasco
38130 Echrolles
04 76 68 39 39

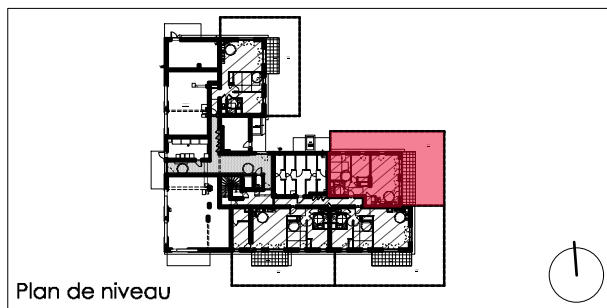


ACCESSION

n°	typologie	niveau
C001	T3	RDC

Surfaces habitables



ENTREE + PI	7,39	m2
SEJOUR/CUISINE	29,95	m2
CHAMBRE 1	12,46	m2
CHAMBRE 2 + PI	11,15	m2
SALLE D'EAU	4,02	m2
WC	2,17	m2
SURFACE TOTALE HABITABLE	67,14	m2
TERRASSE	15,40	m2
JARDIN	81,39	m2
SURFACE TOTALE EXTERIEURE	96,79	m2

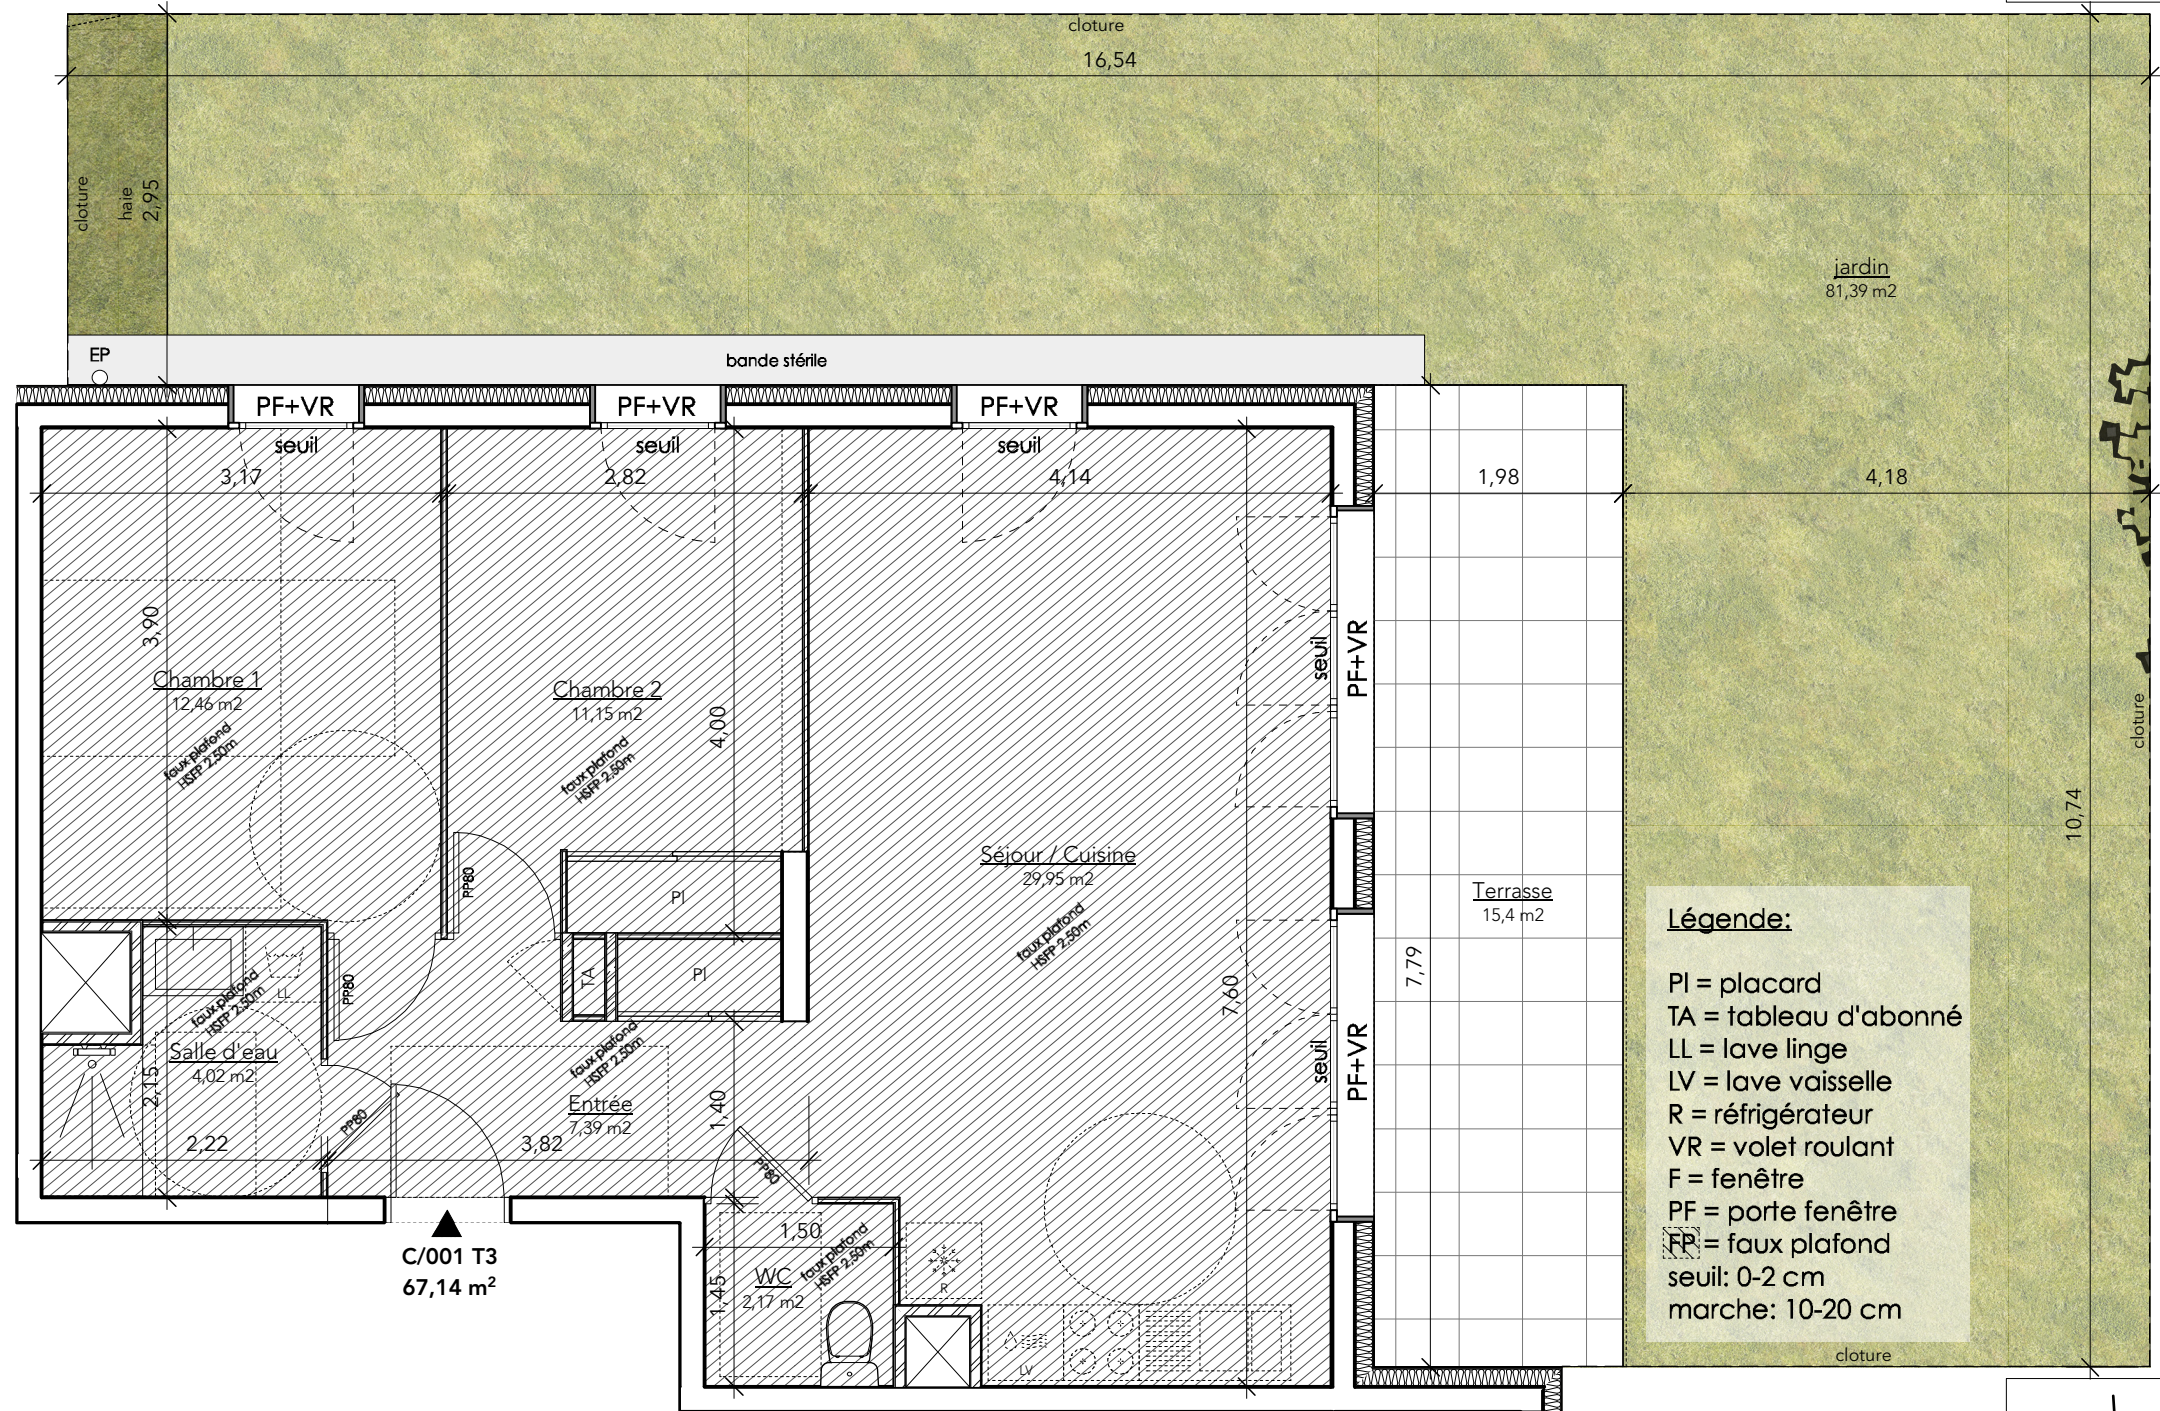

Légende:
 PI = placard
 TA = tableau d'abonné
 LL = lave linge
 LV = lave vaisselle
 R = réfrigérateur
 VR = volet roulant
 F = fenêtre
 PF = porte fenêtre
 FP = faux plafond
 seuil: 0-2 cm
 marche: 10-20 cm

Pour l'acquéreur:

Vendeur:

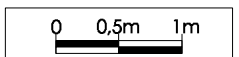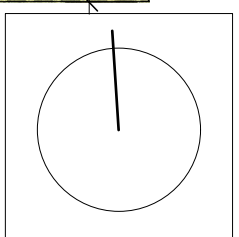

Nota : La configuration précise et le mesurage des lots seront établis ultérieurement. Des modifications sont susceptibles d'être apportées à ce plan en fonction des nécessités techniques de la réalisation tant en ce qui concerne les dimensions libres des équipements. Les surfaces et côtes sont approximatives et peuvent varier de plus ou moins 5%. Les retombées, poutres, soffites, faux plafonds, canalisations, radiateurs ne sont pas systématiquement représentés. Les indications d'équipements et d'implantation ne sont pas contractuelles.