

Plan de commercialisation



Ecrin du Vercors
2 rue Normandie Niemen
38130 Echirolles




SDaccess
L'accès à votre mesure

34 av. Grugliasco
38130 Echirolles
04 76 68 39 39



Plan masse

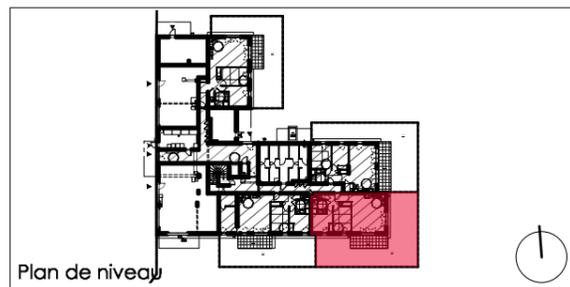


Plan de niveau

ACCESSION

n°	typologie	niveau
C003	T3	RDC

Surfaces habitables

ENTREE + PI	6,85	m2
SEJOUR/CUISINE	31,31	m2
CHAMBRE 1	11,55	m2
CHAMBRE 2 + PI	10,61	m2
SALLE D'EAU	4,07	m2
WC	1,28	m2
SURFACE TOTALE HABITABLE	65,67	m2
TERRASSE	11,60	m2
JARDIN	98,29	m2
SURFACE TOTALE EXTERIEURE	109,89	m2

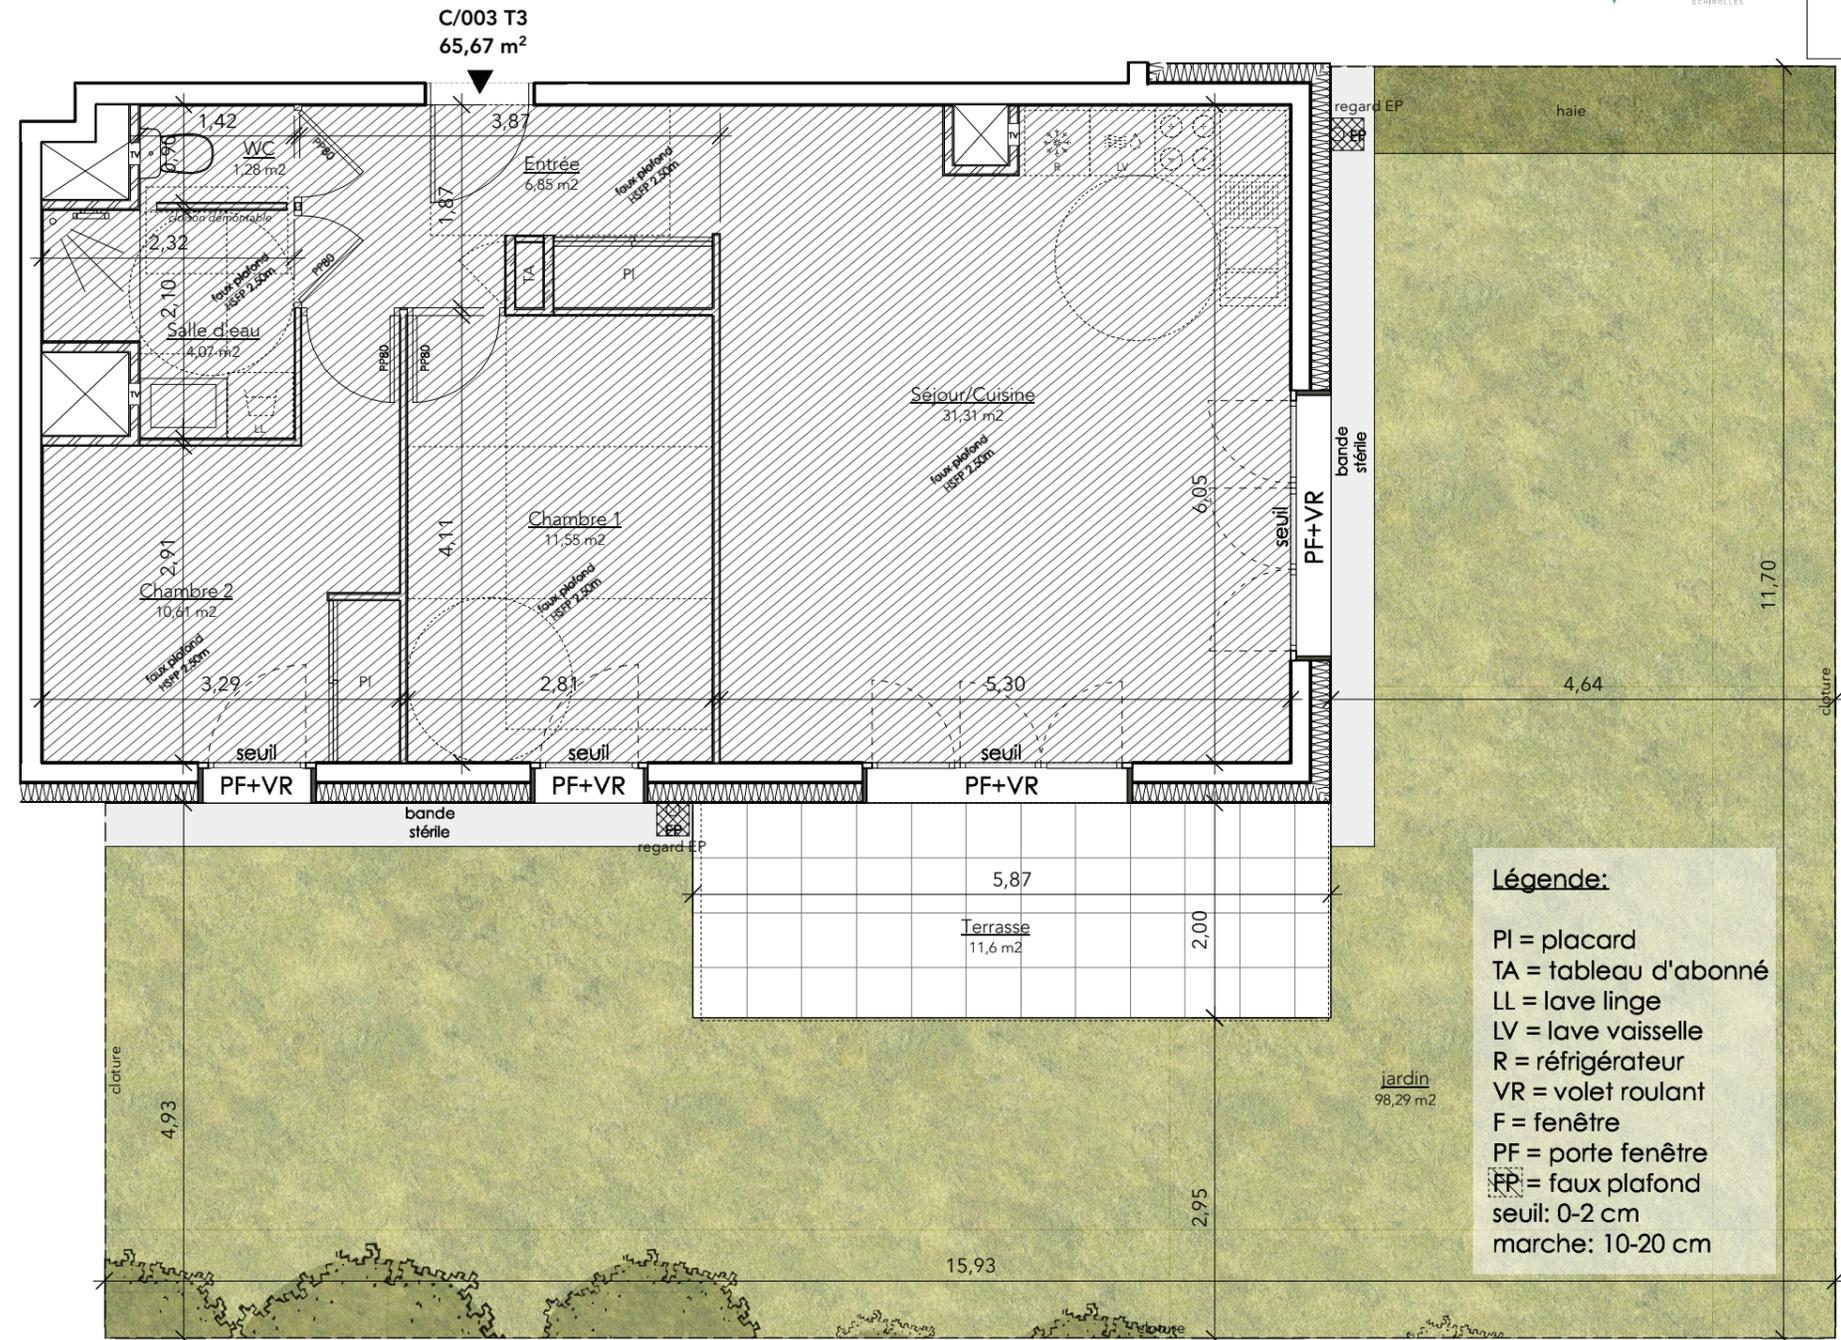

Légende:

PI = placard
TA = tableau d'abonné
LL = lave linge
LV = lave vaisselle
R = réfrigérateur
VR = volet roulant
F = fenêtre
PF = porte fenêtre
FP = faux plafond
seuil: 0-2 cm
marche: 10-20 cm


Pour l'acquéreur:

Vendeur:

29 av. du Grand Champ
38180 Seyssins
04 38 700 656
scrubarchi@me.com

20/11/2023

Nota : La configuration précise et le mesurage des lots seront établis ultérieurement. Des modifications sont susceptibles d'être apportées à ce plan en fonction des nécessités techniques de la réalisation tant en ce qui concerne les dimensions libres des équipements. Les surfaces et côtes sont approximatives et peuvent varier de plus ou moins 5%. Les retombées, poutres, soffites, faux plafonds, canalisations, radiateurs ne sont pas systématiquement représentés. Les indications d'équipements et d'implantation ne sont pas contractuelles.

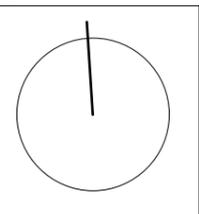

0 0,5m 1m