


Plan de commercialisation



Ecrin du Vercors
2 rue Normandie Niemen
38130 Echirolles



Plan masse

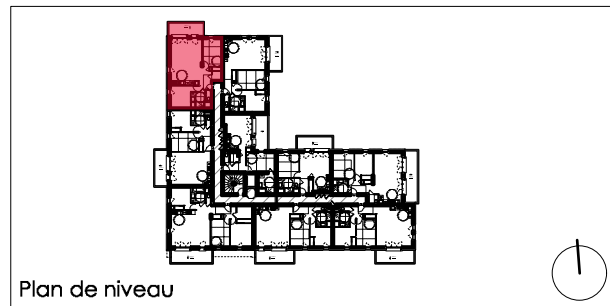

Plan de niveau

ACCESSION


n°	typologie	niveau
C107	T3	R+1

Surfaces habitables

ENTREE	5,43	m ²
RANGEMENT	1,91	m ²
SEJOUR/CUISINE	31,27	m ²
CHAMBRE 1 + PI	12,49	m ²
CHAMBRE 2	10,70	m ²
SALLE D'EAU	4,10	m ²
WC	1,28	m ²
SURFACE TOTALE HABITABLE	67,18	m²
BALCON	9,25	m²

Légende:

PI = placard
TA = tableau d'abonné
LL = lave linge
LV = lave vaisselle
R = réfrigérateur
VR = volet roulant
F = fenêtre
PF = porte fenêtre
FP = faux plafond
seuil: 0-2 cm
marche: 10-20 cm

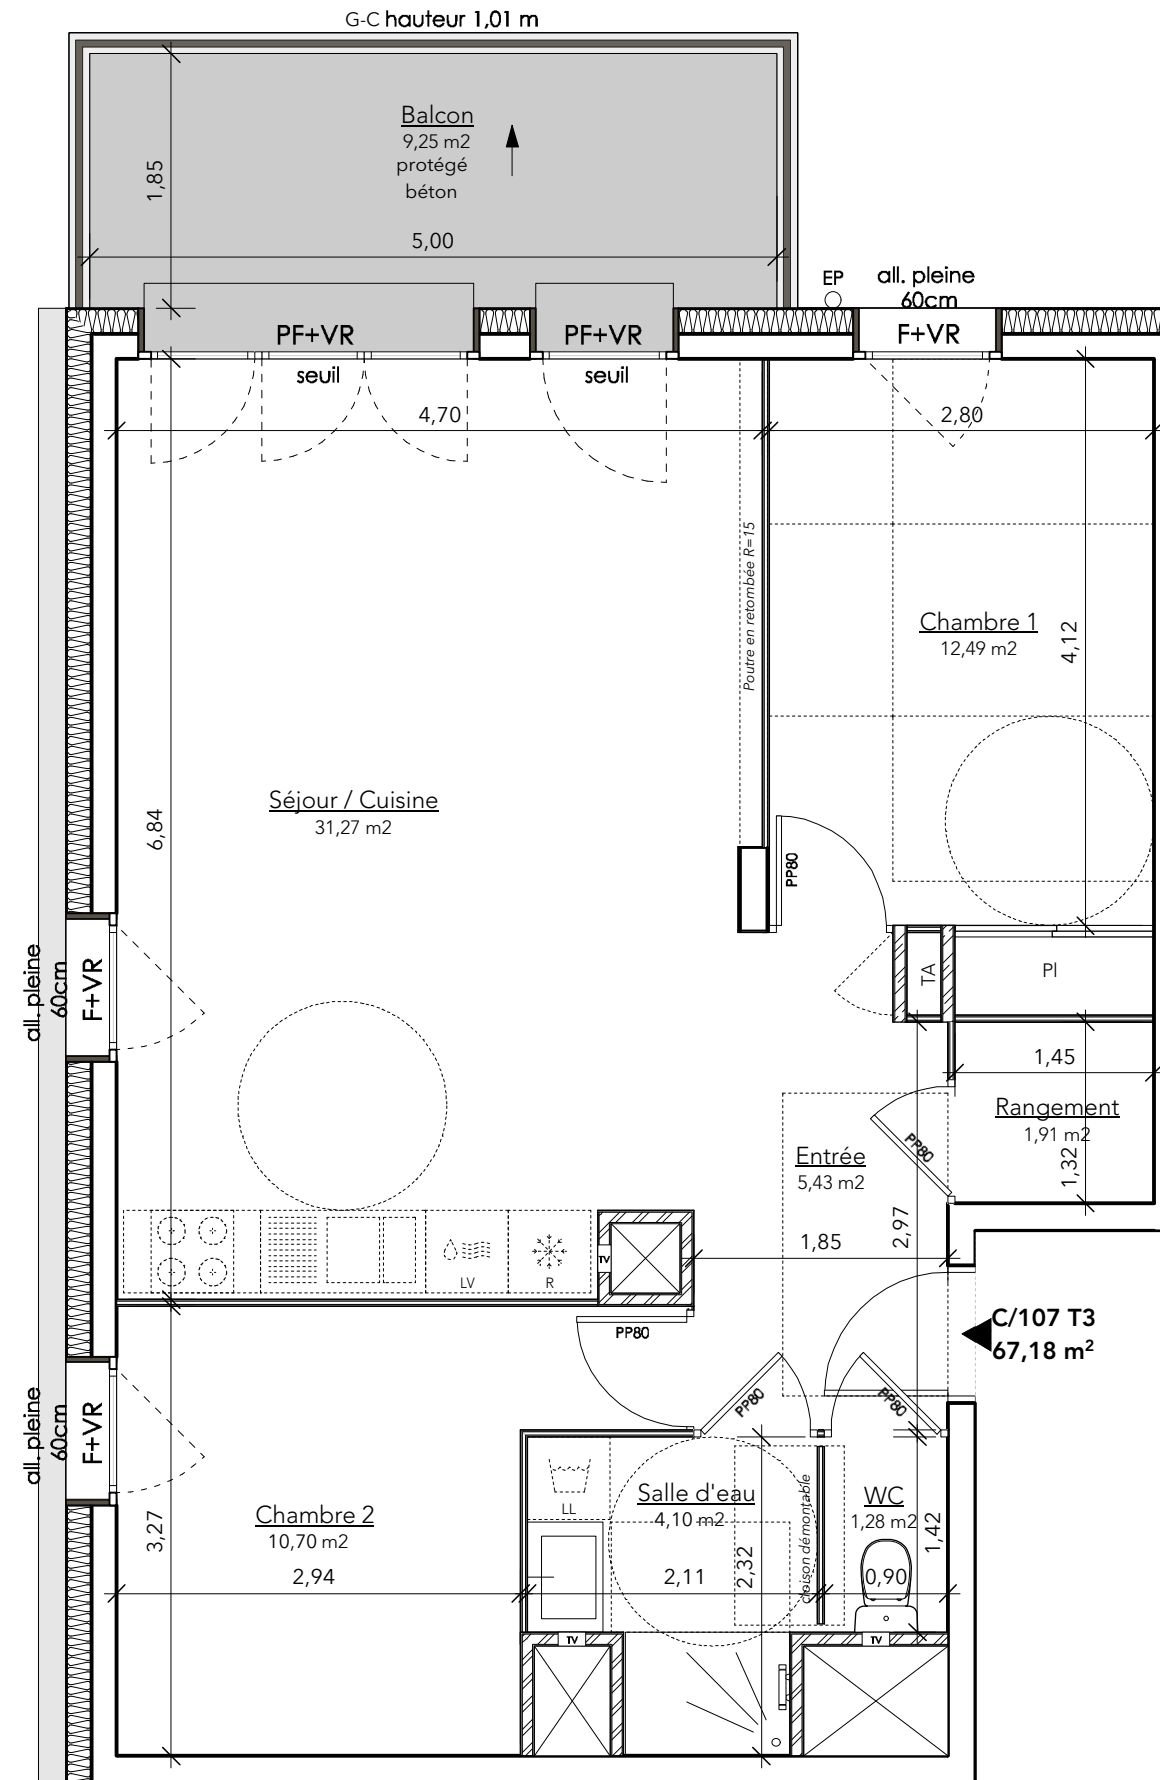

C/107 T3
67,18 m²



SDaccess
L'accès à votre mesure

34 av. Grugliasco
38130 Echirolles
04 76 68 39 39


29 av. du Grand Champ
38180 Seyssins
04 38 700 656
scrubarchi@me.com

20/11/2023

Pour l'acquéreur:

Vendeur:

Nota : La configuration précise et le mesurage des lots seront établis ultérieurement. Des modifications sont susceptibles d'être apportées à ce plan en fonction des nécessités techniques de la réalisation tant en ce qui concerne les dimensions libres des équipements. Les surfaces et côtes sont approximatives et peuvent varier de plus ou moins 5%. Les retombées, poutres, soffites, faux plafonds, canalisations, radiateurs ne sont pas systématiquement représentés. Les indications d'équipements et d'implantation ne sont pas contractuelles.

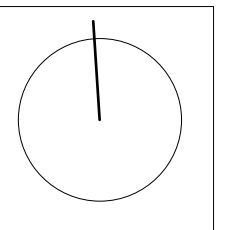

0 0,5m 1m