


Plan de commercialisation

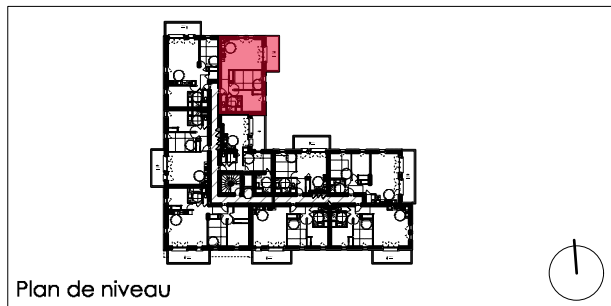


ACCESSION

| n° | typologie | niveau |
|------|-----------|--------|
| C108 | T3 | R+1 |

Surfaces habitables

| | | |
|---------------------------------|--------------|----------------------|
| ENTREE + PI | 6,78 | m ² |
| SEJOUR/COUISINE | 28,24 | m ² |
| CHAMBRE 1 | 12,10 | m ² |
| CHAMBRE 2 + PI | 11,13 | m ² |
| SALLE D'EAU | 4,13 | m ² |
| WC | 1,29 | m ² |
| SURFACE TOTALE HABITABLE | 63,67 | m² |
| BALCON | 9,11 | m² |

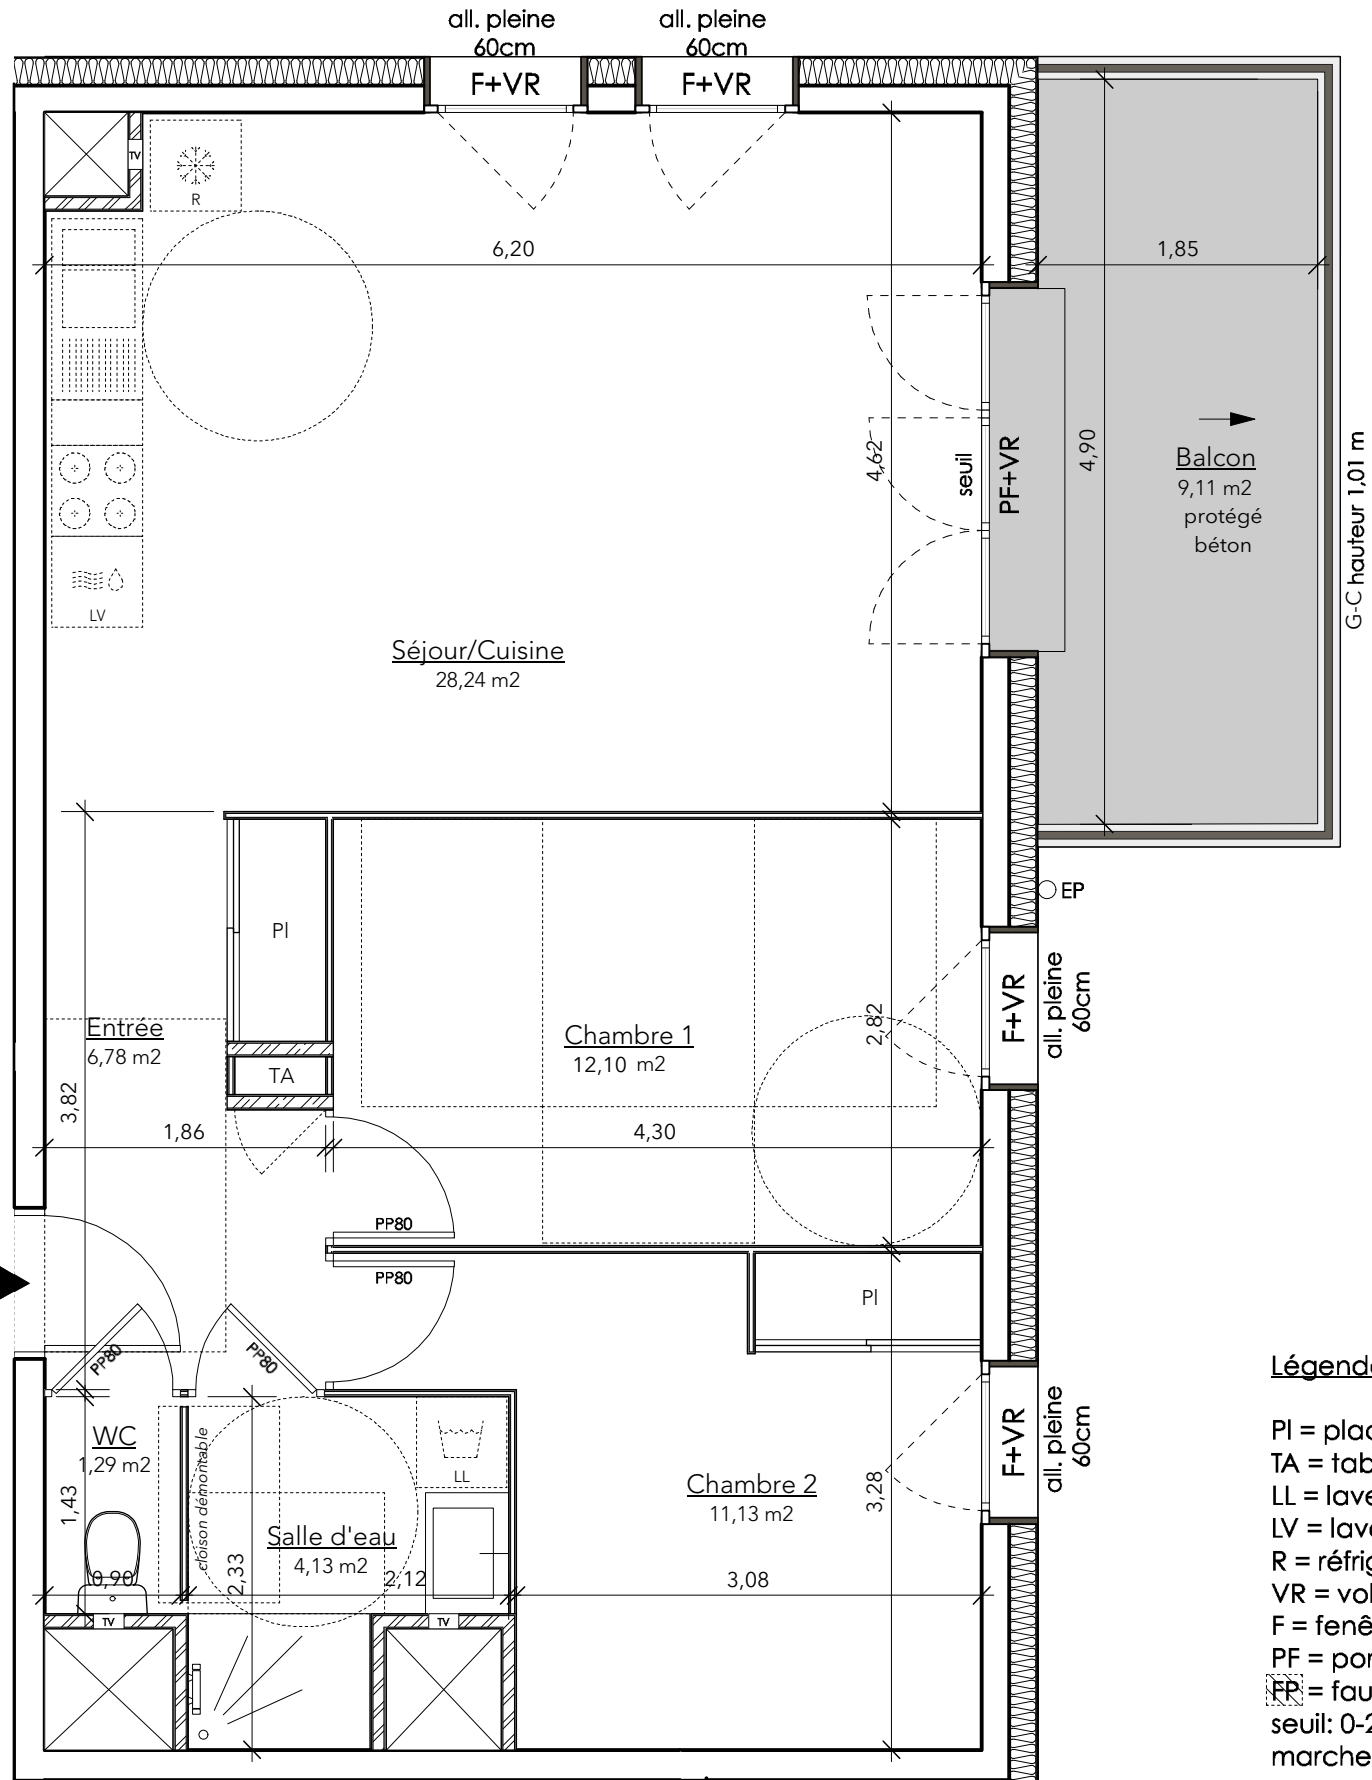

C/108 T3
63,67 m²

Légende:

- PI = placard
- TA = tableau d'abonné
- LL = lave linge
- LV = lave vaisselle
- R = réfrigérateur
- VR = volet roulant
- F = fenêtre
- PF = porte fenêtre
- FP = faux plafond
- seuil: 0-2 cm
- marche: 10-20 cm



SD'access AL
L'accès à votre mesure

34 av. Grugliasco
38130 Echirrolles
04 76 68 39 39

Pour l'acquéreur:

Vendeur:

29 av. du Grand Champ
38180 Seyssins
04 38 700 656
scrubarchi@me.com

20/11/2023

Nota : La configuration précise et le mesurage des lots seront établis ultérieurement. Des modifications sont susceptibles d'être apportées à ce plan en fonction des nécessités techniques de la réalisation tant en ce qui concerne les dimensions libres des équipements. Les surfaces et côtes sont approximatives et peuvent varier de plus ou moins 5%. Les retombées, poutres, soffites, faux plafonds, canalisations, radiateurs ne sont pas systématiquement représentés. Les indications d'équipements et d'implantation ne sont pas contractuelles.

