


# Plan de commercialisation



34 av. Grugliasco  
38130 Echirrolles  
04 76 68 39 39

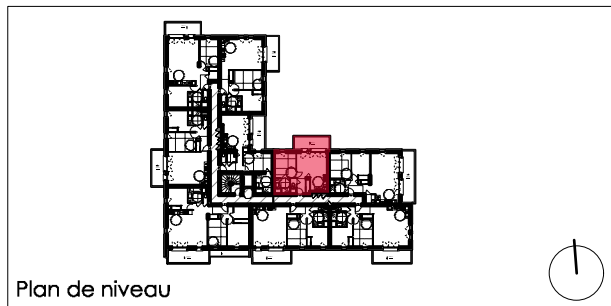


## ACCESSION

n°	typologie	niveau
C201	T2	R+2



## Surfaces habitables

ENTREE + PI	4,68	m2
SEJOUR/CUISINE	21,03	m2
CHAMBRE 1	11,56	m2
SALLE D'EAU	4,11	m2
SALLE D'EAU	1,28	m2
<b>SURFACE TOTALE HABITABLE</b>	<b>42,66</b>	<b>m2</b>
<b>BALCON</b>	<b>9,27</b>	<b>m2</b>

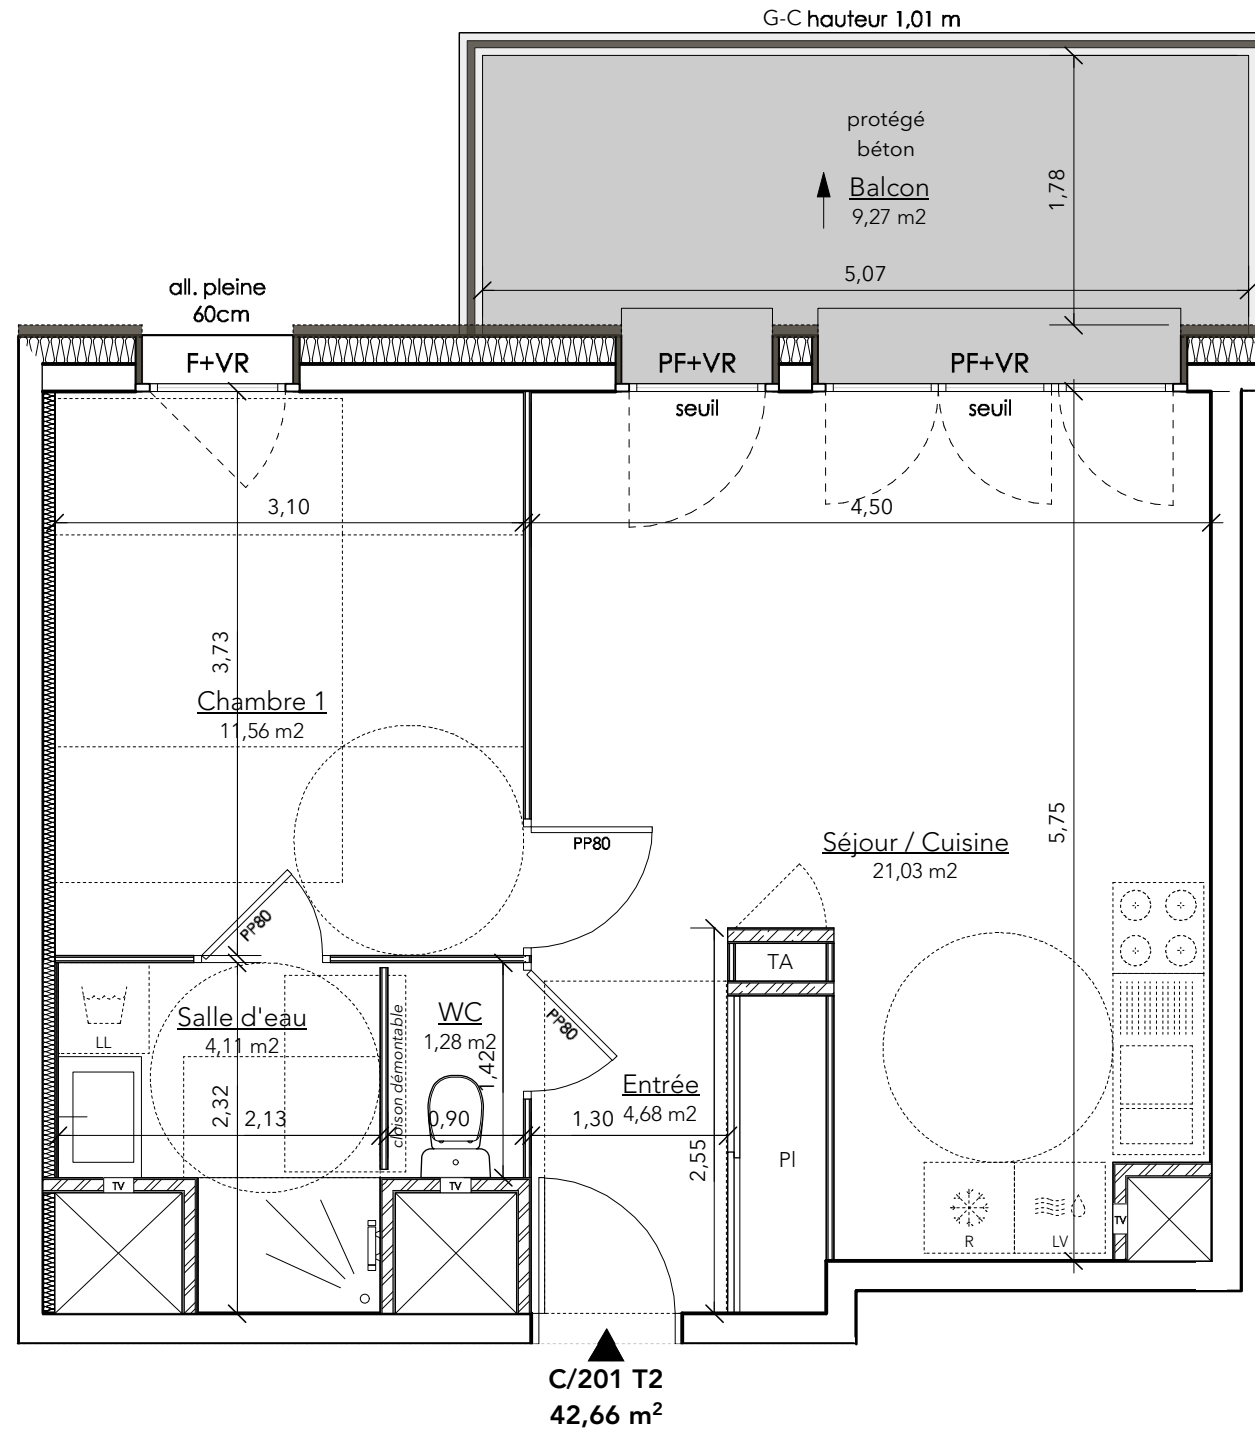

## Légende:

- PI = placard
- TA = tableau d'abonné
- LL = lave linge
- LV = lave vaisselle
- R = réfrigérateur
- VR = volet roulant
- F = fenêtre
- PF = porte fenêtre
- FP = faux plafond
- seuil: 0-2 cm
- marche: 10-20 cm

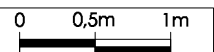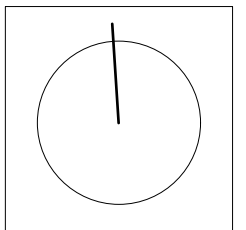

Pour l'acquéreur:

Vendeur:

29 av. du Grand Champ  
38180 Seyssins  
04 38 700 656  
scrubarchi@me.com

20/11/2023

Nota : La configuration précise et le mesurage des lots seront établis ultérieurement. Des modifications sont susceptibles d'être apportées à ce plan en fonction des nécessités techniques de la réalisation tant en ce qui concerne les dimensions libres des équipements. Les surfaces et côtes sont approximatives et peuvent varier de plus ou moins 5%. Les retombées, poutres, soffites, faux plafonds, canalisations, radiateurs ne sont pas systématiquement représentés. Les indications d'équipements et d'implantation ne sont pas contractuelles.