


Plan de commercialisation



34 av. Grugliasco
38130 Echiroles
04 76 68 39 39

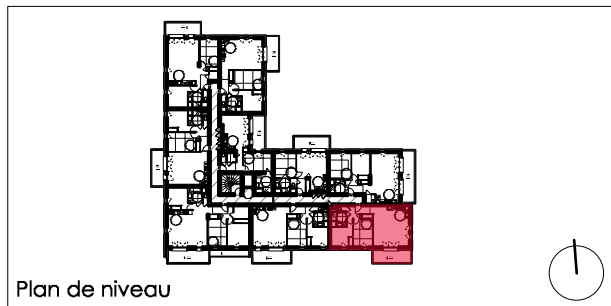


ACCESSION

n°	typologie	niveau
C203	T3	R+2

Surfaces habitables

ENTREE + PI	6,78	m2
SEJOUR/COUISINE	31,61	m2
CHAMBRE 1	11,67	m2
CHAMBRE 2 + PI	10,64	m2
SALLE D'EAU	4,10	m2
WC	1,28	m2
SURFACE TOTALE HABITABLE	66,08	m2
BALCON	9,90	m2

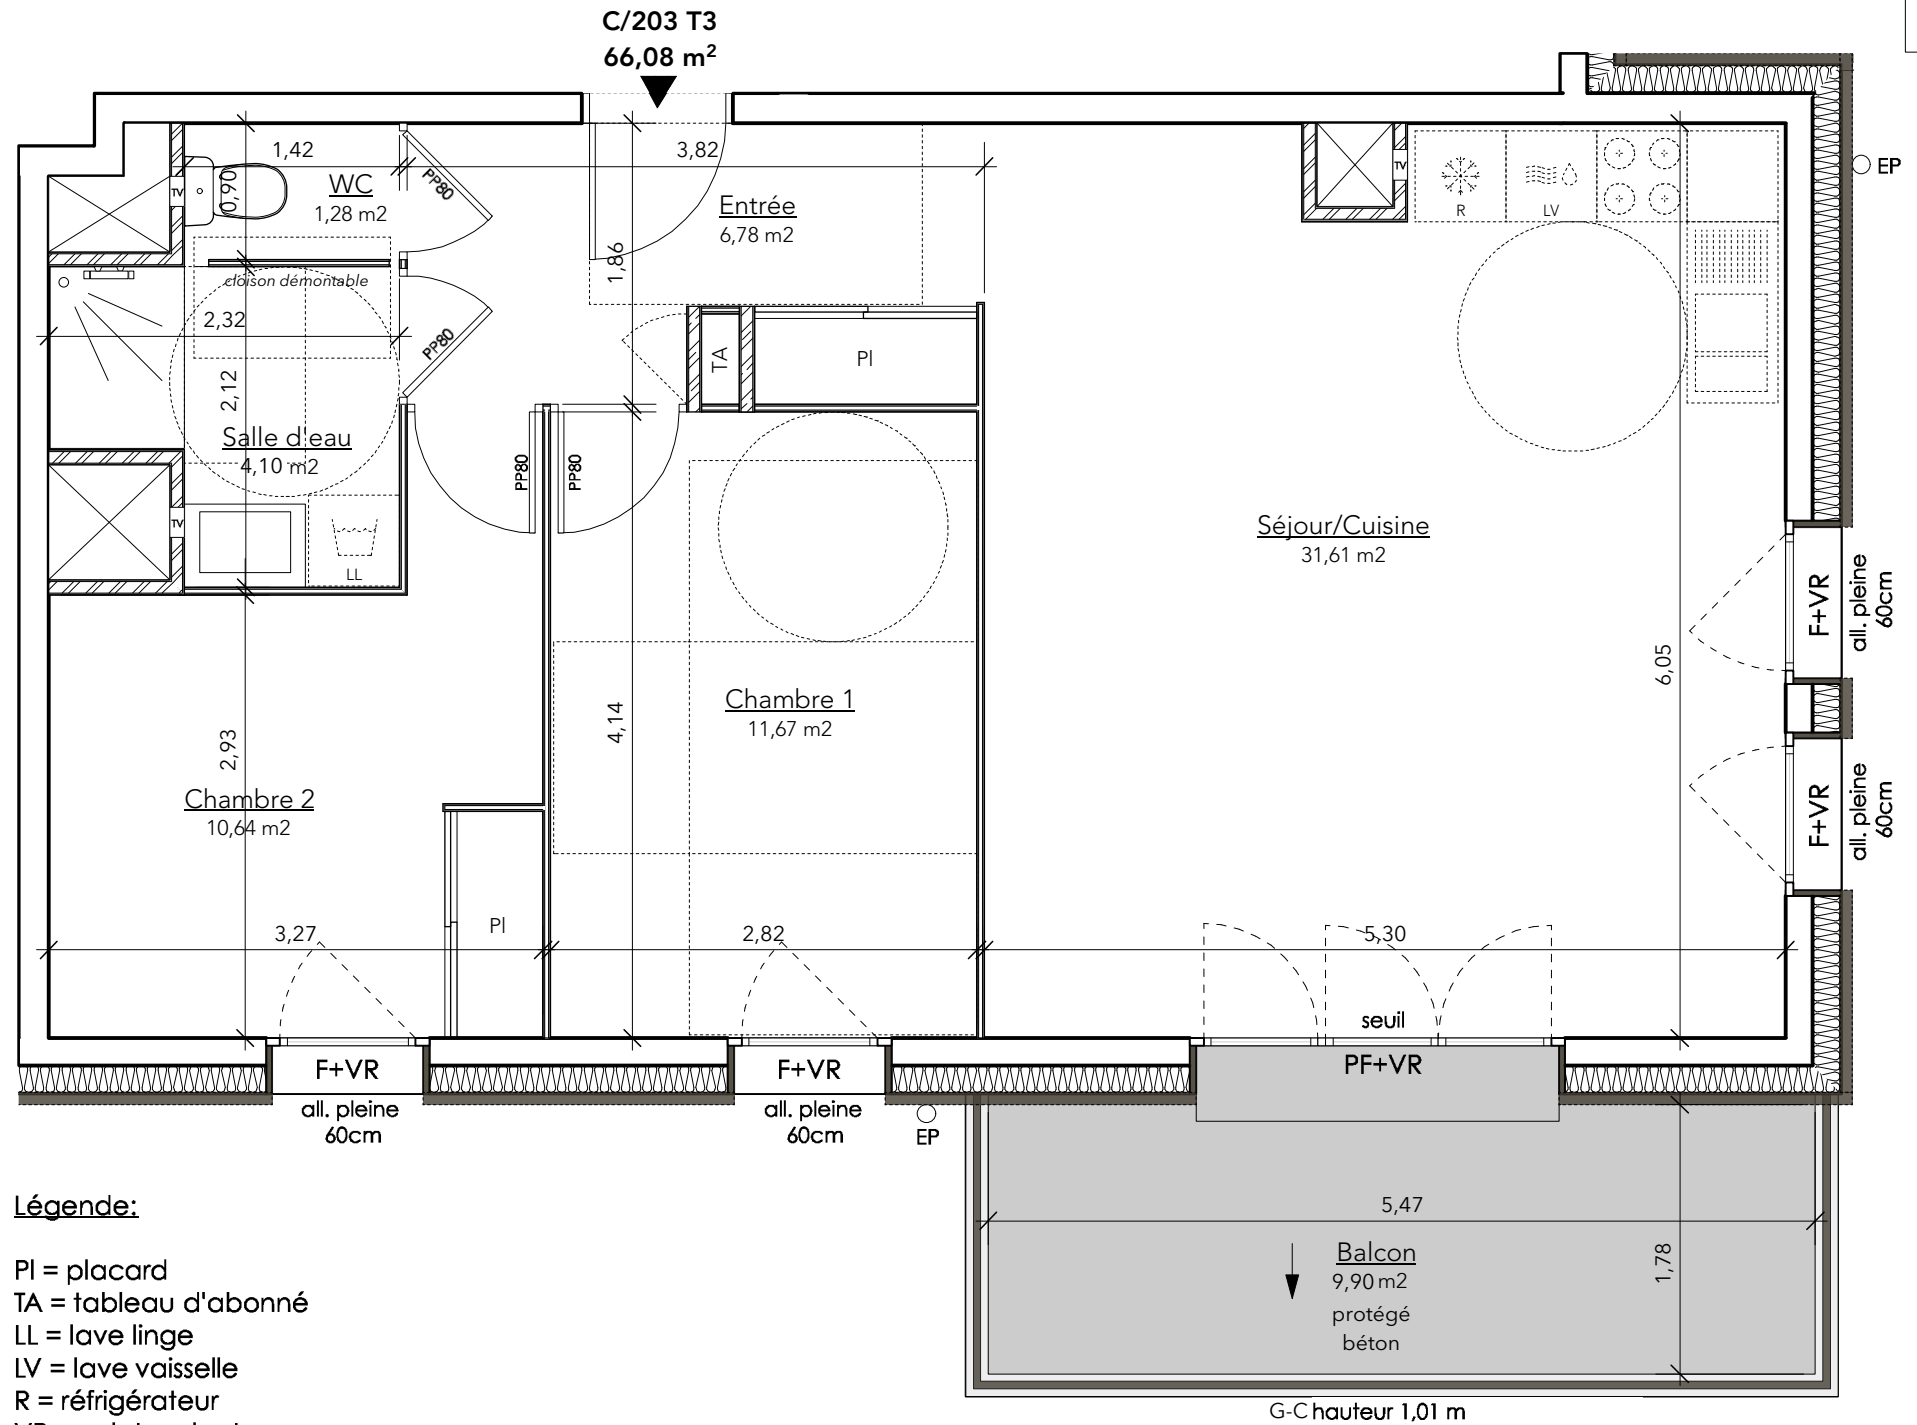

Légende:

- PI = placard
- TA = tableau d'abonné
- LL = lave linge
- LV = lave vaisselle
- R = réfrigérateur
- VR = volet roulant
- F = fenêtre
- PF = porte fenêtre
- FP = faux plafond
- seuil: 0-2 cm
- marche: 10-20 cm

Pour l'acquéreur: _____

Vendeur: _____

Nota : La configuration précise et le mesurage des lots seront établis ultérieurement. Des modifications sont susceptibles d'être apportées à ce plan en fonction des nécessités techniques de la réalisation tant en ce qui concerne les dimensions libres des équipements. Les surfaces et côtes sont approximatives et peuvent varier de plus ou moins 5%. Les retombées, poutres, soffites, faux plafonds, canalisations, radiateurs ne sont pas systématiquement représentés. Les indications d'équipements et d'implantation ne sont pas contractuelles.

