


SURFACES - T4 - B2-002


Chambre 1	12,95
Chambre 2	10,86
Chambre 3	10,08
Cuisine	5,22
Dgt	4,05
Entrée	4,69
PL	0,81
SDB	5,53
Séjour	26,66
WC	1,84
Total	82,69 m²

SURFACES ANNEXES

Terrasse	12,22
Jardin	120,55
Total	132,77 m²

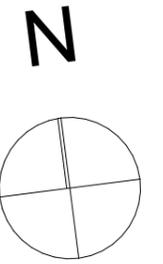

Septembre 2023
Impression au format A3

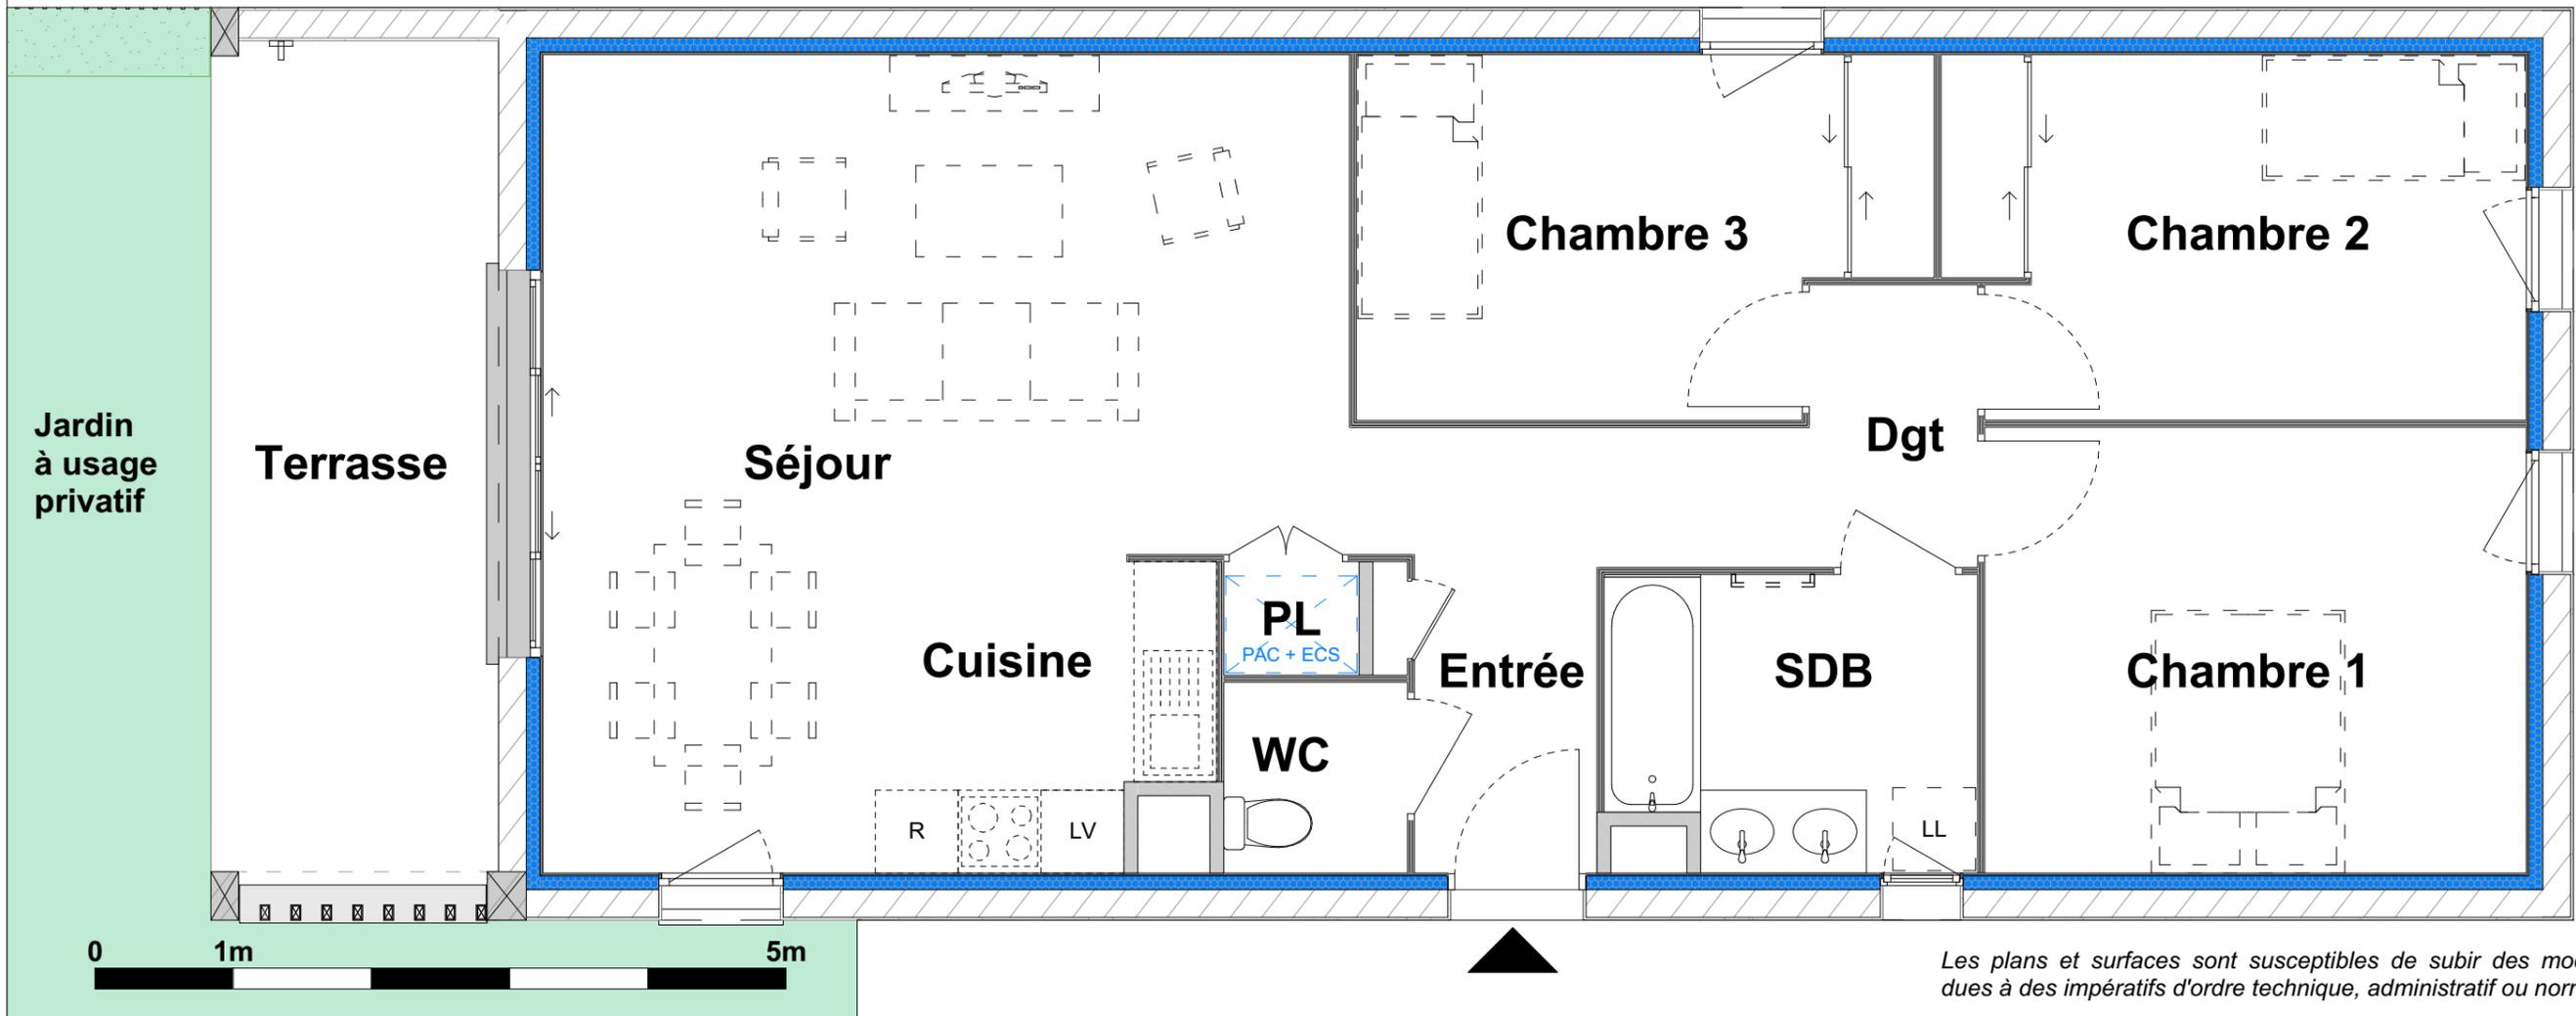

Les plans et surfaces sont susceptibles de subir des modifications dues à des impératifs d'ordre technique, administratif ou normatif.



Une réalisation :



EVALLY PROMOTION
252 Route nationale 7 - 38150 - ROUSSILON
Tél : +334 82 54 00 13 - www.evally-promotion.fr



LE CLOS DU PARC
38440 - MOIDIEU DETOURBE

Construction de 30 logements en accession.

Bât. B2 - 002

Plan de RDC

Ech. 1:50 ème

Architectes :

