


SURFACES - T4 - B2-004

Chambre 1	12,95
Chambre 2	10,86
Chambre 3	10,08
Cuisine	5,22
Dgt	4,05
Entrée	4,69
PL	0,81
SDB	5,53
Séjour	26,66
WC	1,84
	82,69 m²

SURFACES ANNEXES


Terrasse	12,22
Jardin	121,50
133,72 m²	

N

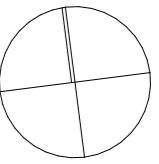

SD'access
L'accession à votre mesure

Septembre 2023
Impression au format A3

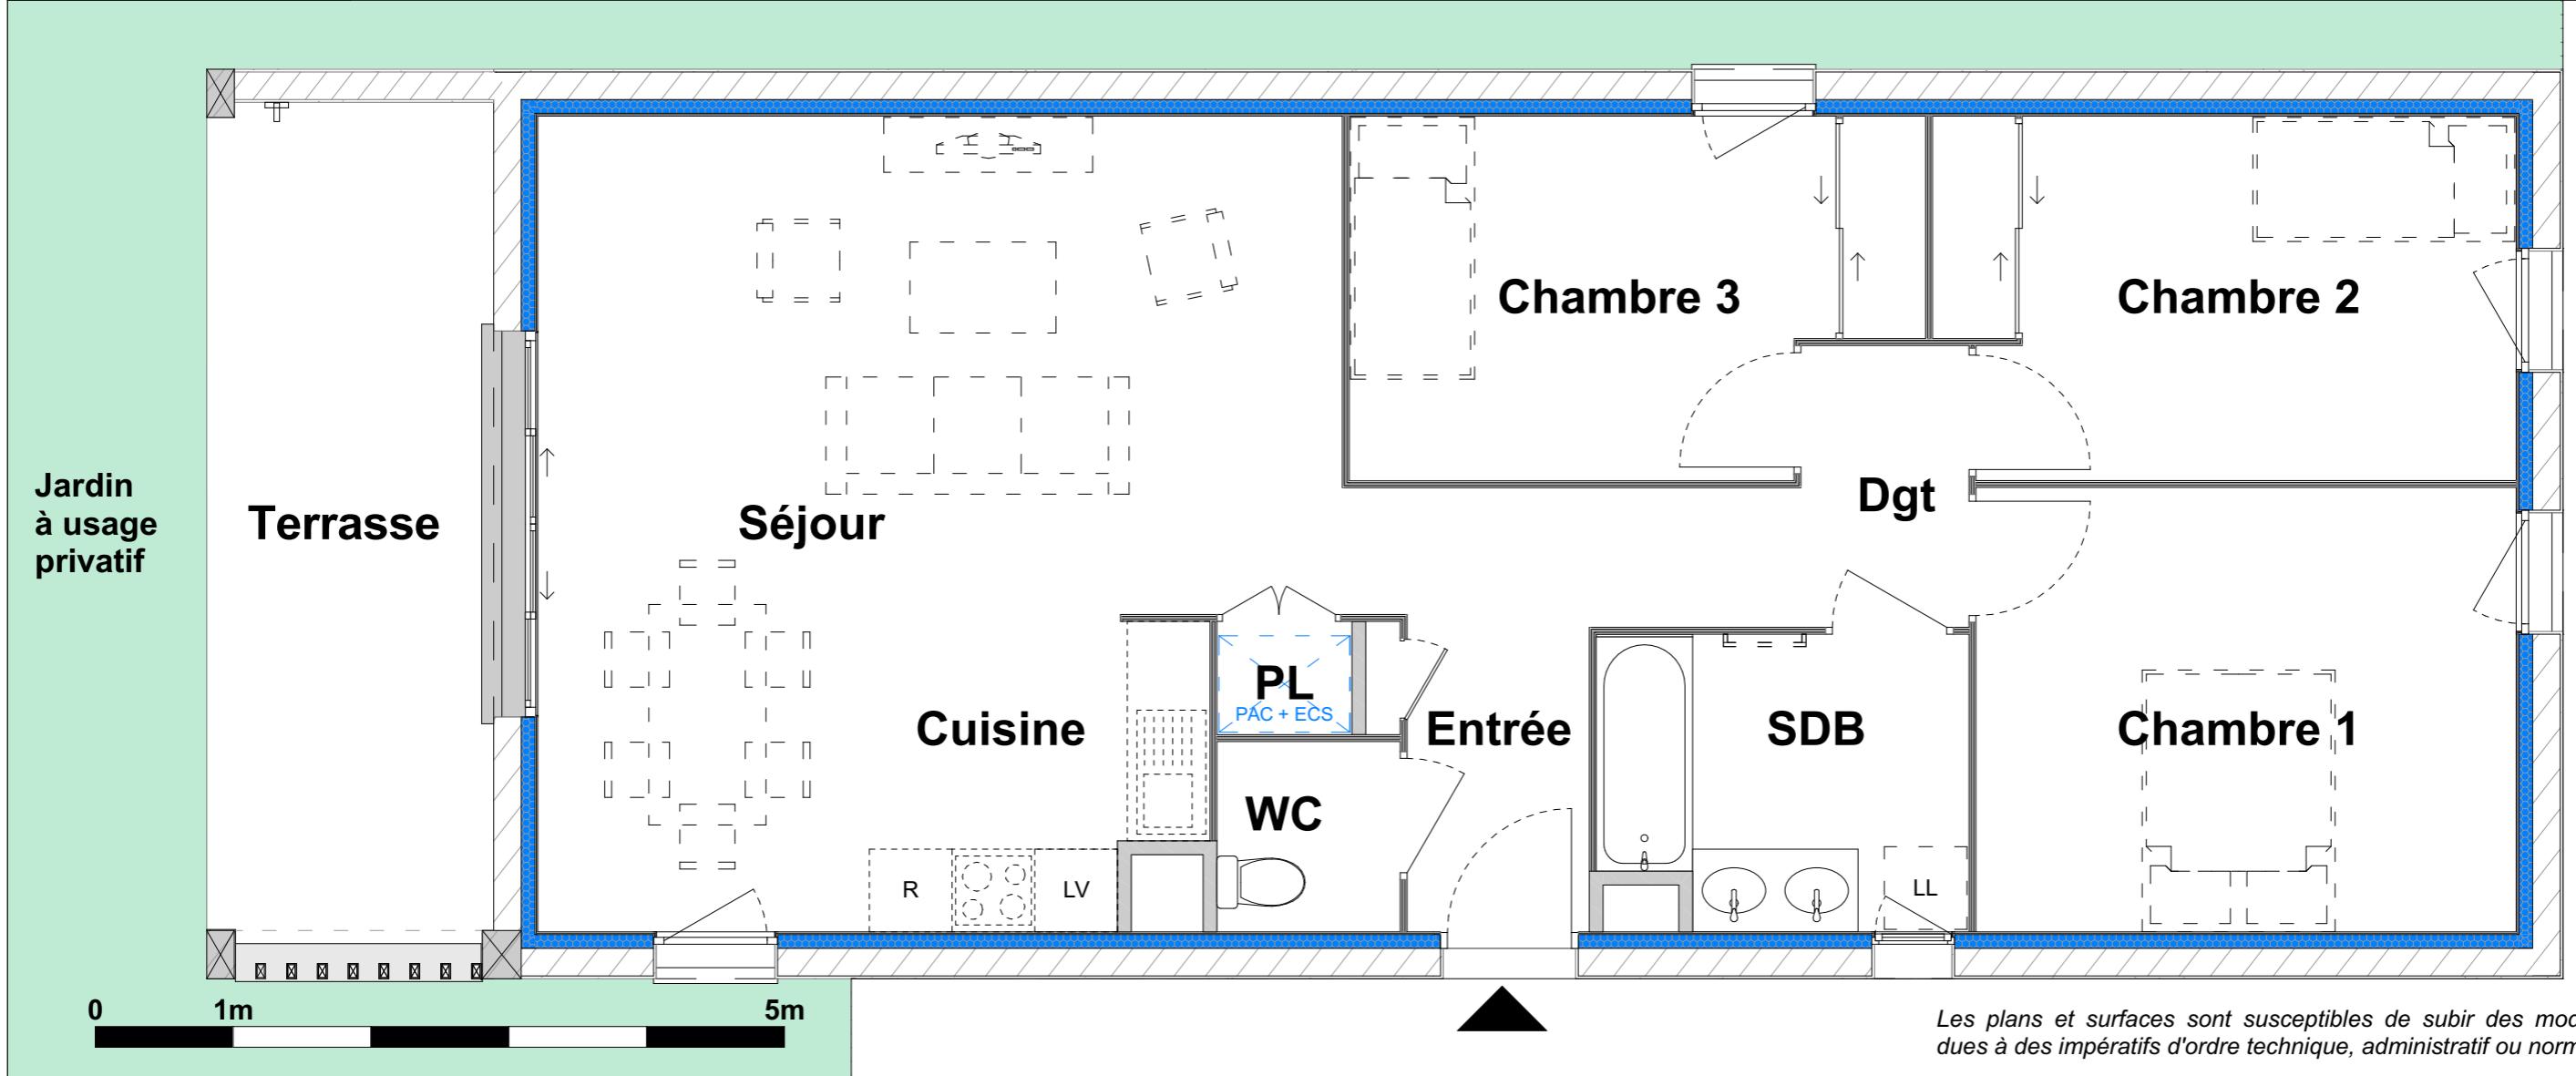

Une réalisation :

EVALLY
PROMOTION

EVALLY PROMOTION
252 Route nationale 7 - 38150 - ROUSSILON
Tél : +33 82 54 00 13 - www.evally-promotion.fr

LE CLOS DU PARC
38440 - MOIDIEU DETOURBE
Construction de 30 logements en accession.

Bât. B2 - 004

Plan de RDC

Ech. 1:50 ème

Architectes :

ATELIER

ATELIER DES VERGERS

ATELIER DES VERGERS