



Plan Bâtiment B - niveau R+1





Appartement **B106** Type T2

Surfaces habitables	
Entrée + Pl.	1,59
Séjour/Cuisine	19,87
Chambre + Pl.	13,93
SdB	5,46
Dgt	2,79
Rgt	1,92
<b>Somme Surface Habitable</b>	<b>45,56 m<sup>2</sup></b>
Surfaces extérieures	
Terrasse	7,74
<b>Somme surfaces annexes</b>	<b>7,74 m<sup>2</sup></b>

Plan de pré-commercialisation du : 22/09/2022  
indice : 0

## Plan de pré-commercialisation

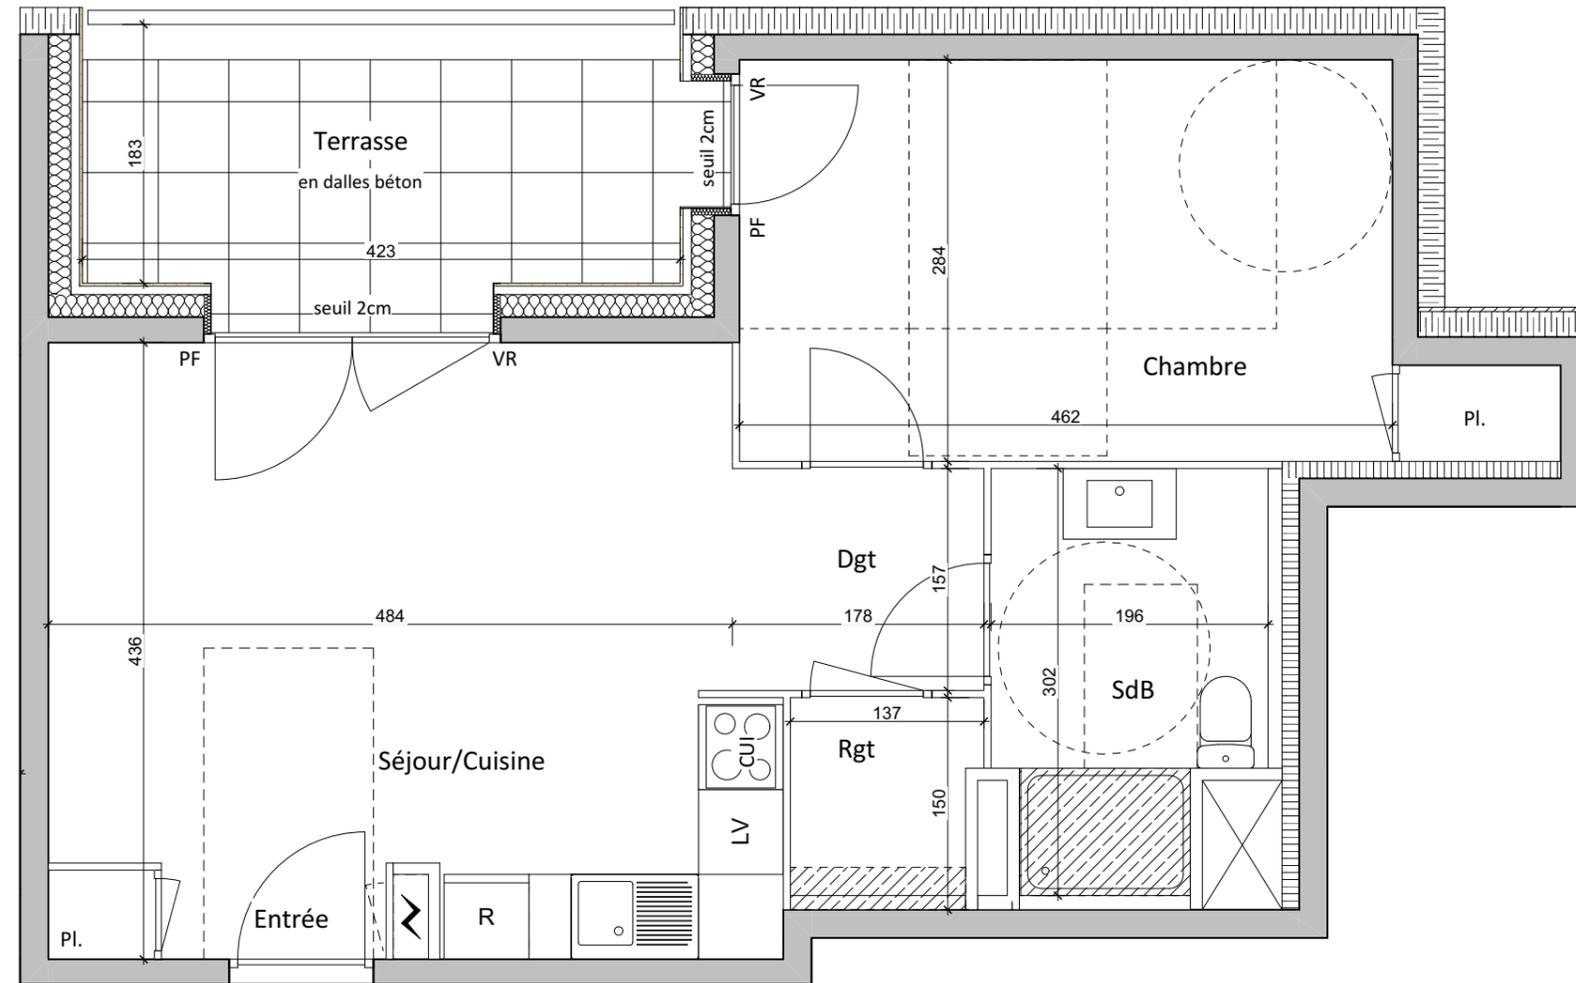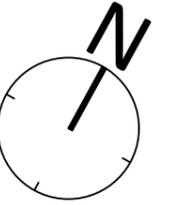

### Légende

LL	Lave-linge	F	Fenêtre		Tableau électrique
LV	Lave-vaisselle	PF	Porte-fenêtre		Faux-plafonds
CUI	Bloc de cuisson	VR	Volet-roulant		hauteur libre 2.30m
R	Refrigerateur	GC	Garde-corps		

Seuil : de 2 à 7cm / Marche : de 2 à 20cm  
Hauteur sous dalle : 2.50m (sauf mention contrainte)



Pour l'Acquéreur

Pour SD'Accès

### NOTA

La configuration précise et le mesurage des lots seront établis ultérieurement. Des modifications sont susceptibles d'être apportées à ce plan en fonction des nécessités techniques de la réalisation tant en ce qui concerne les dimensions libres que les équipements. Les surfaces indiquées et les côtes sont approximatives et peuvent varier de plus ou moins 5%. Les retombées, poutres, soffites, faux-plafonds, canalisations radiateurs ne sont pas systématiquement représentés. Les indications d'équipements et de plantations ne sont pas contractuelles.