



Plan Bâtiment B - niveau R+3



Appartement B306 Type T2

Surfaces habitables

Entrée + Pl.	1,59
Séjour/Cuisine	19,87
Chambre + Pl.	13,93
SdB	5,46
Dgt	2,79
Rgt	2,24
Somme Surface Habitable	45,88 m²

Note: Les placards (Pl.) sont comptabilisés dans la surface de la pièce dans laquelle ils sont intégrés (chambres)



Surfaces extérieures

Balcon	7,74
Somme surfaces annexes	7,74 m²

Plan de pré-commercialisation du : 22/09/2022

indice : 0

Plan de pré-commercialisation

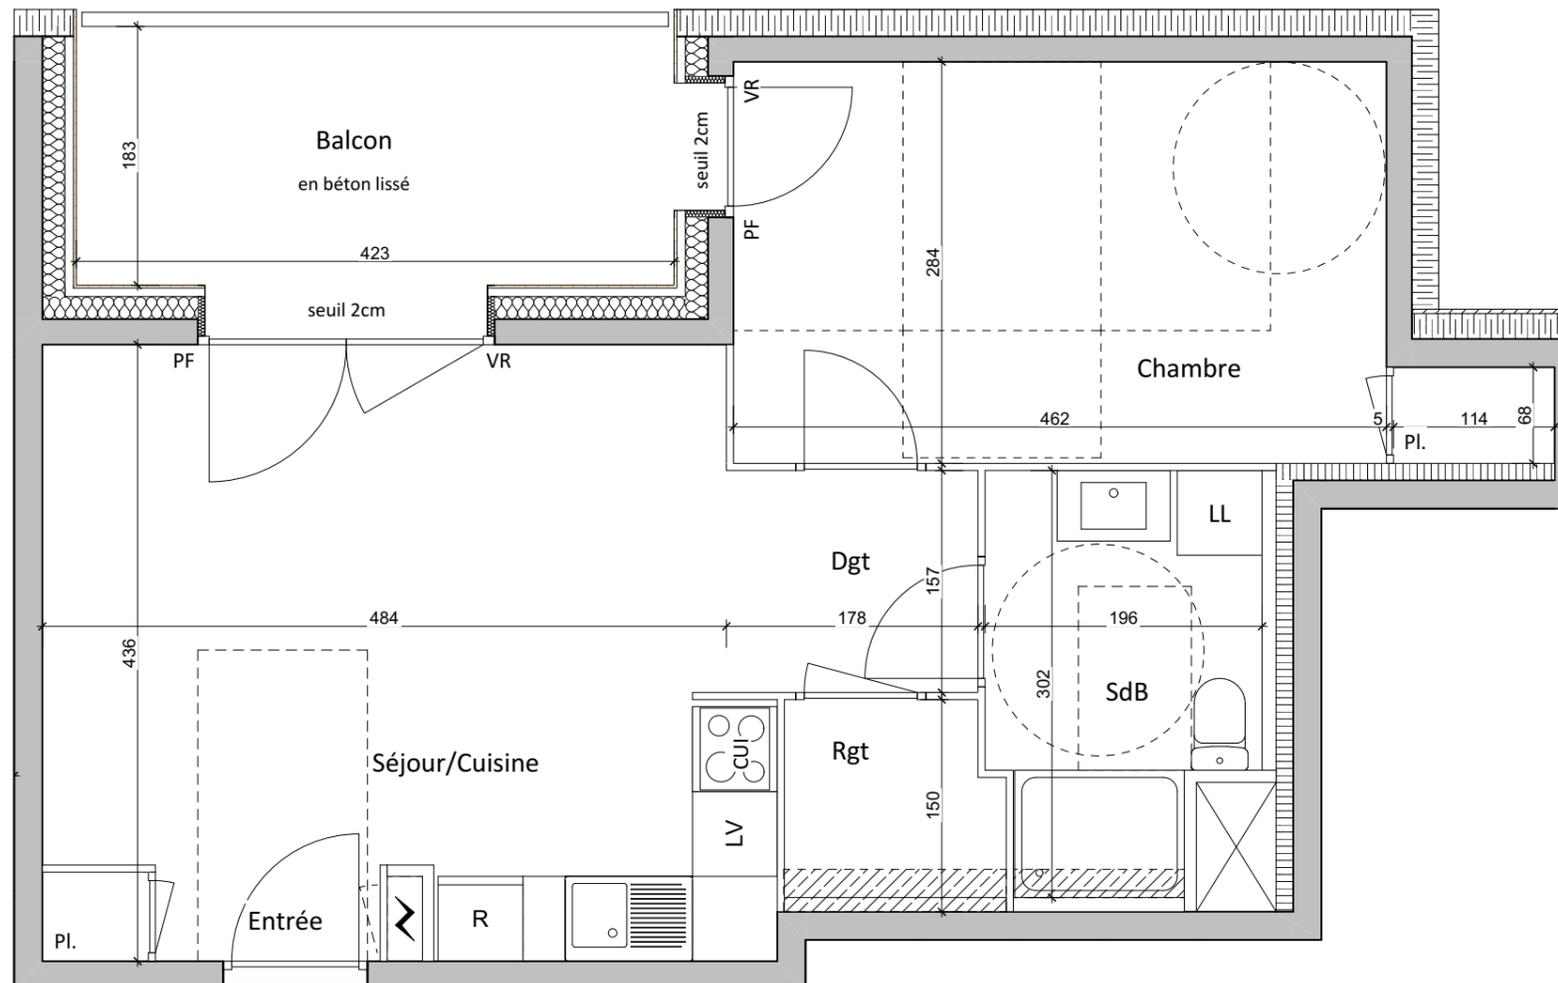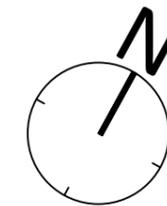

Légende

LL	Lave-linge	F	Fenêtre		Tableau électrique
LV	Lave-vaisselle	PF	Porte-fenêtre		Faux-plafonds
CUI	Bloc de cuisson	VR	Volet-roulant		hauteur libre 2.30m
R	Refrigerateur	GC	Garde-corps		

Seuil : de 2 à 7cm / Marche : de 2 à 20cm
Hauteur sous dalle : 2.50m (sauf mention contrainte)



Pour l'Acquéreur

Pour SD'Accès

NOTA

La configuration précise et le mesurage des lots seront établis ultérieurement. Des modifications sont susceptibles d'être apportées à ce plan en fonction des nécessités techniques de la réalisation tant en ce qui concerne les dimensions libres que les équipements. Les surfaces indiquées et les côtes sont approximatives et peuvent varier de plus ou moins 5%. Les retombées, poutres, soffites, faux-plafonds, canalisations radiateurs ne sont pas systématiquement représentés. Les indications d'équipements et de plantations ne sont pas contractuelles.